


CALCOLO VOLUME OGGETTO DI CAMBIO DI DESTINAZIONE D'USO
Da residenziale a commerciale

ID.	L (m)	L (m)	/ 2	S.L.P. (m²)
1	5,04	x 2,22	x 0,50	5,59
2	5,04	x 0,78	x 0,50	1,97
3	3,78	x 3,03	x 0,50	5,73
4	4,76	x 2,56	x 0,50	6,09
5	4,76	x 2,57	x 0,50	6,12
TOT. S.L.P. cambio d'uso				25,50 m²
S.L.P. (m²) x H lorda (m)				Vol. (m³)
25,50 x (2,90 + 0,30) =				81,60 m³

SEZIONE A-A
Stato di progetto

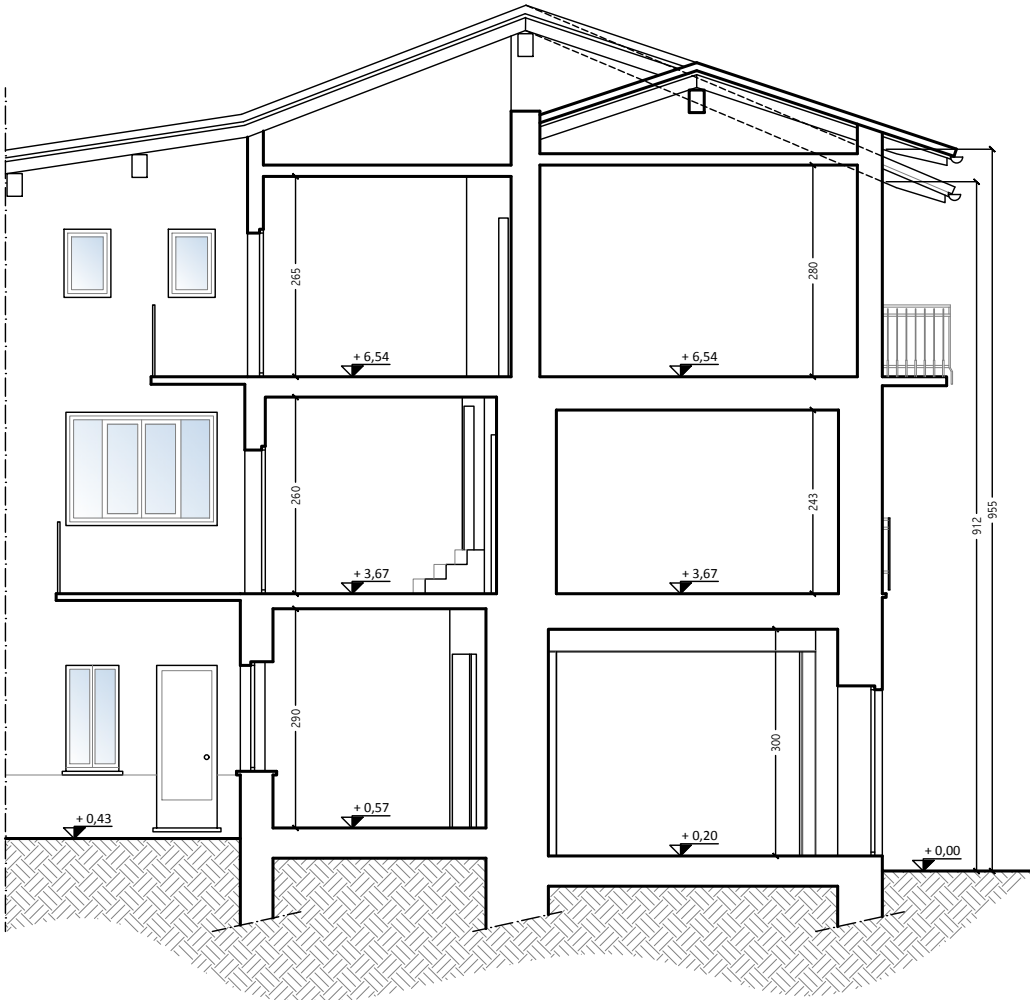


SEZIONE A-A
Sovrapposizione interventi




Area non oggetto di intervento


SCHEMA CALCOLO S.L.P.

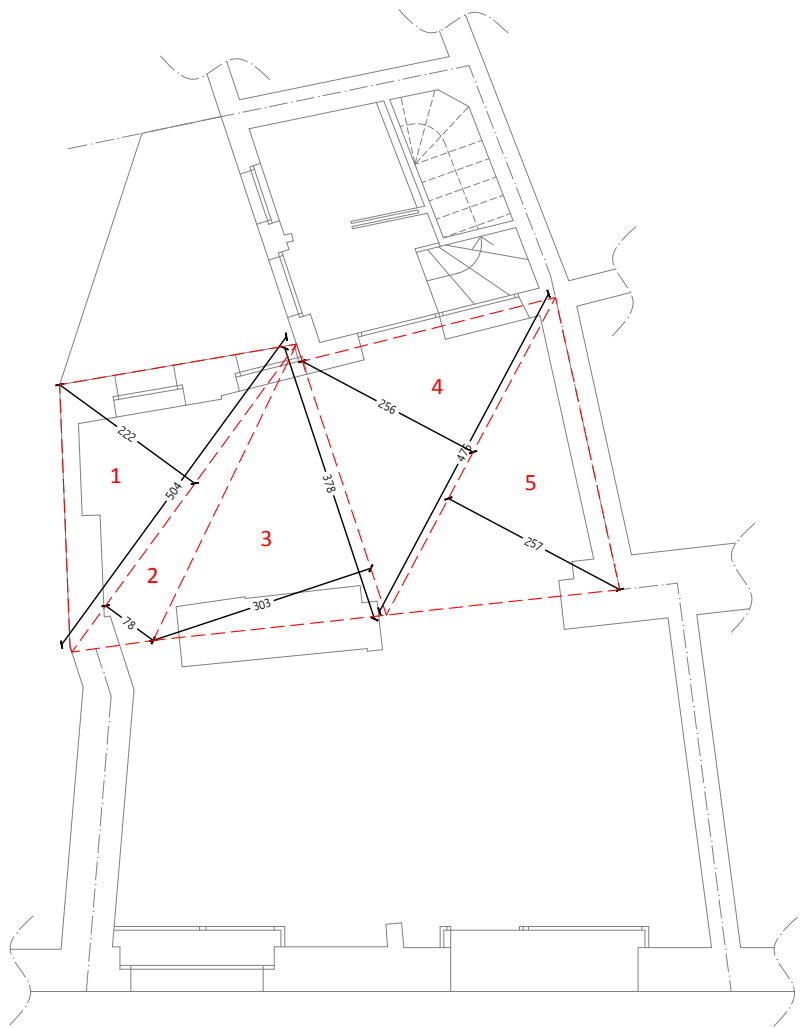

PIANTA PIANO TERRA
Stato di progetto

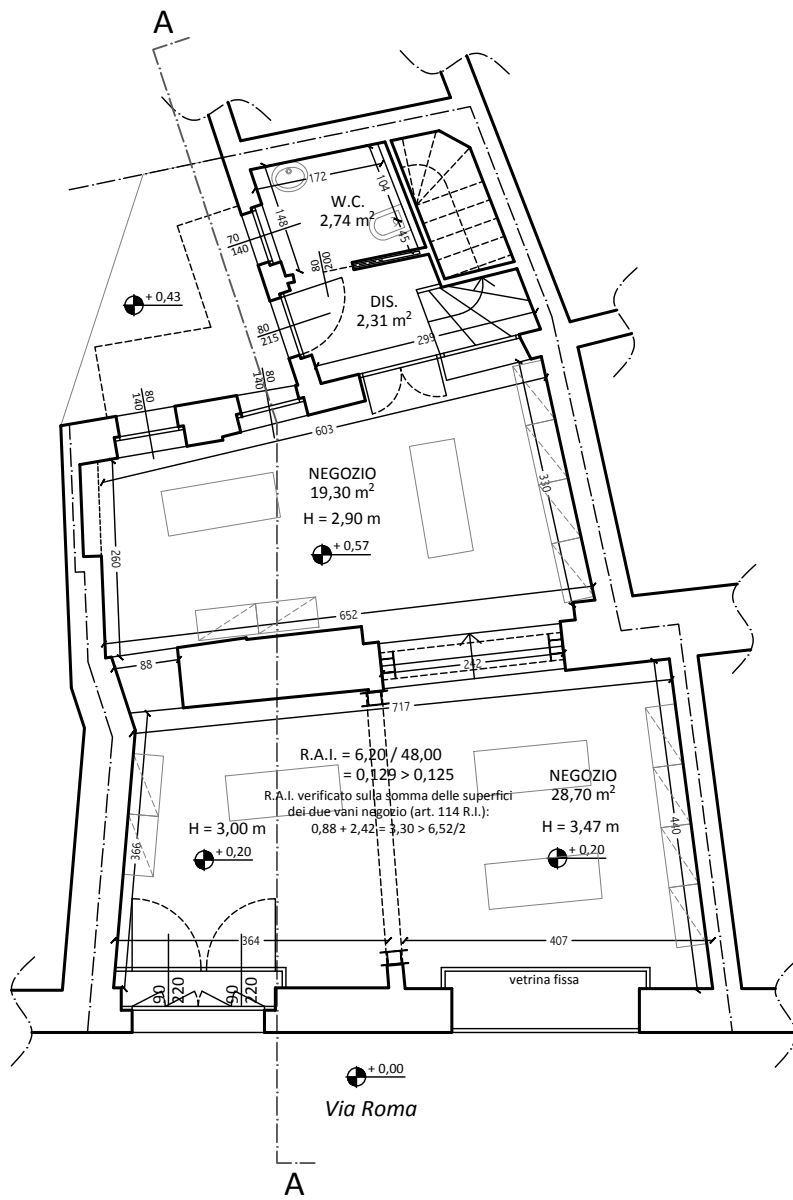

PIANTA PIANO TERRA
Sovrapposizione interventi

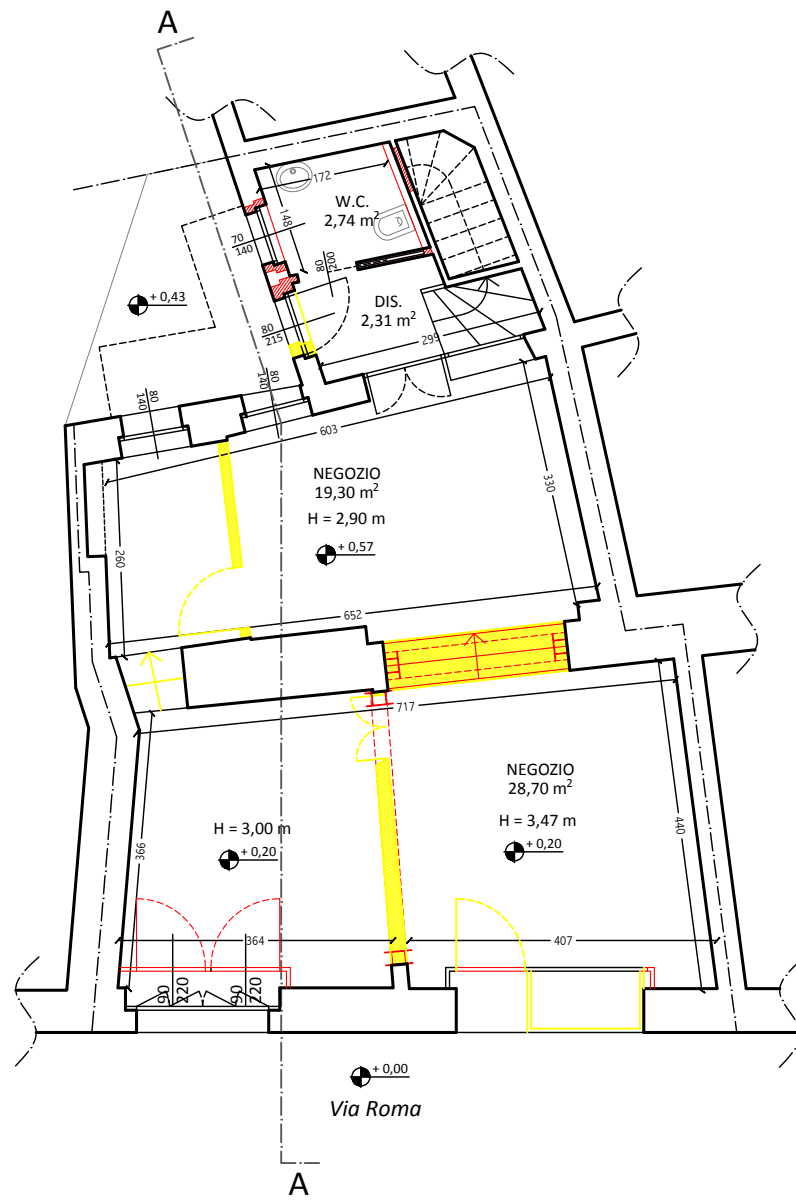

STUDIO TECNICO GEOM. GIUSEPPE VALENTINI

28047 OLEGGIO (NO), VIA ROMA N. 21 TEL. 0321/91262

COMMITTENTE

Sig.ra Brusati Martina

COMUNE

OLEGGIO

PROGETTO

Ristrutturazione vani al piano terreno, via Roma n. 10-12

TAV.

3

IL PROGETTISTA E D.L.

OGGETTO

Stato di progetto e sovrapposizioni: pianta, sezione

IL COMMITTENTE

SCALA

1:100

DATA

Ottobre 2025