


CALCOLO VOLUME OGGETTO DI CAMBIO DI DESTINAZIONE D'USO  
Da residenziale a commerciale

ID.	L (m)	L (m)	/ 2	S.L.P. (m²)
1	5,04	x 2,22	x 0,50	5,59
2	5,04	x 0,78	x 0,50	1,97
3	3,78	x 3,03	x 0,50	5,73
4	4,76	x 2,56	x 0,50	6,09
5	4,76	x 2,57	x 0,50	6,12
TOT. S.L.P. cambio d'uso				25,50 m²
S.L.P. (m²) x H lorda (m)				Vol. (m³)
25,50 x (2,90 + 0,30) =				81,60 m³

SEZIONE A-A  
Stato di progetto

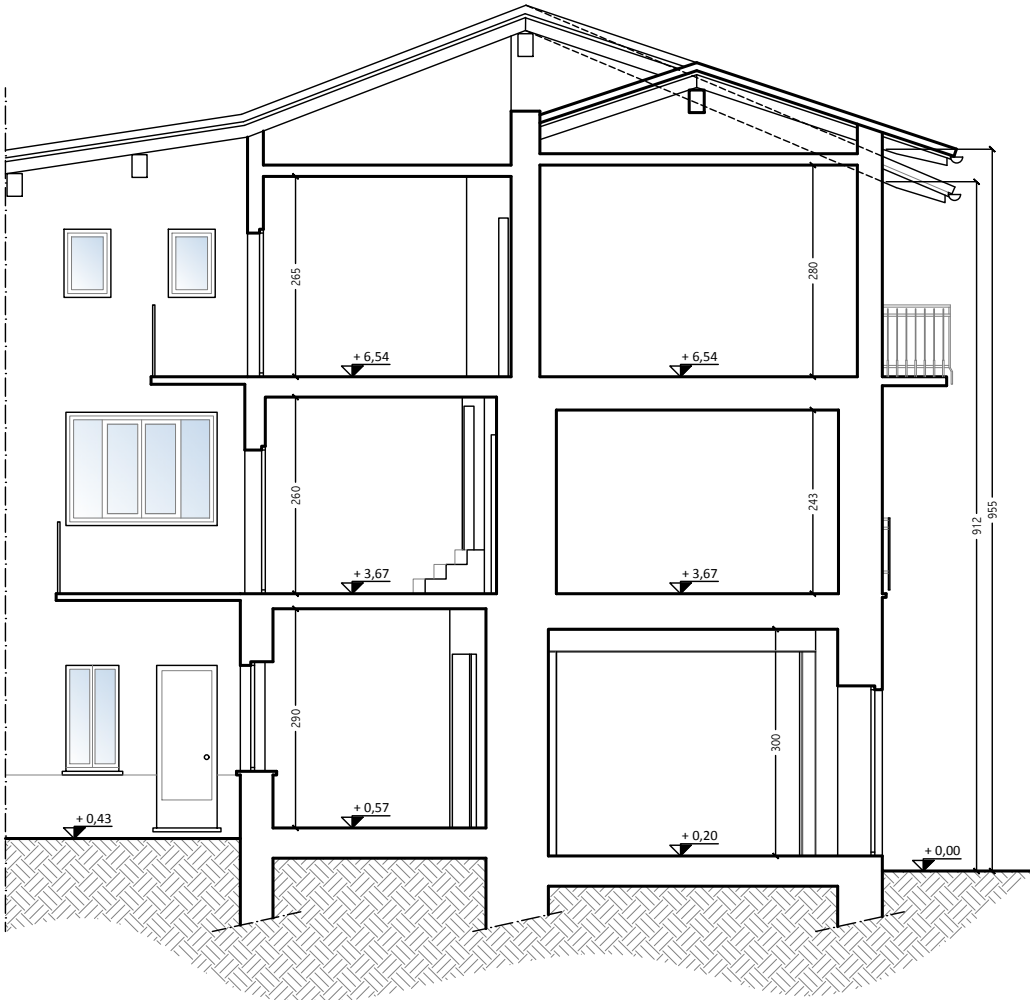


SEZIONE A-A  
Sovrapposizione interventi




Area non oggetto di intervento


SCHEMA CALCOLO S.L.P.

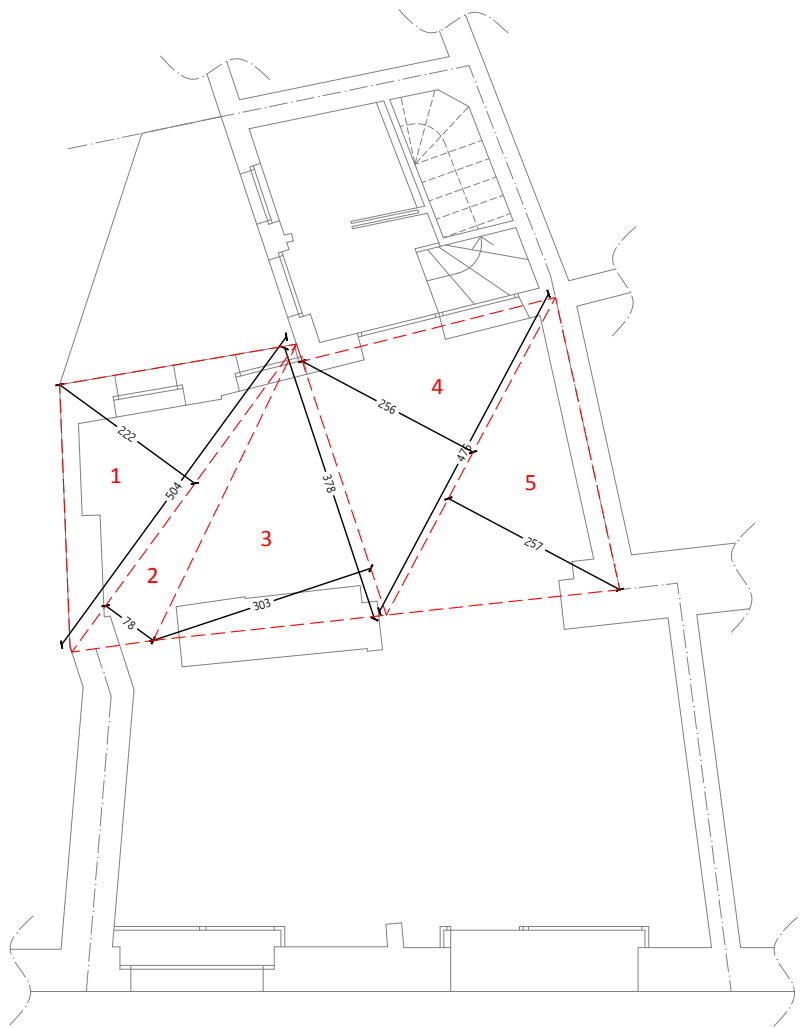

PIANTA PIANO TERRA  
Stato di progetto

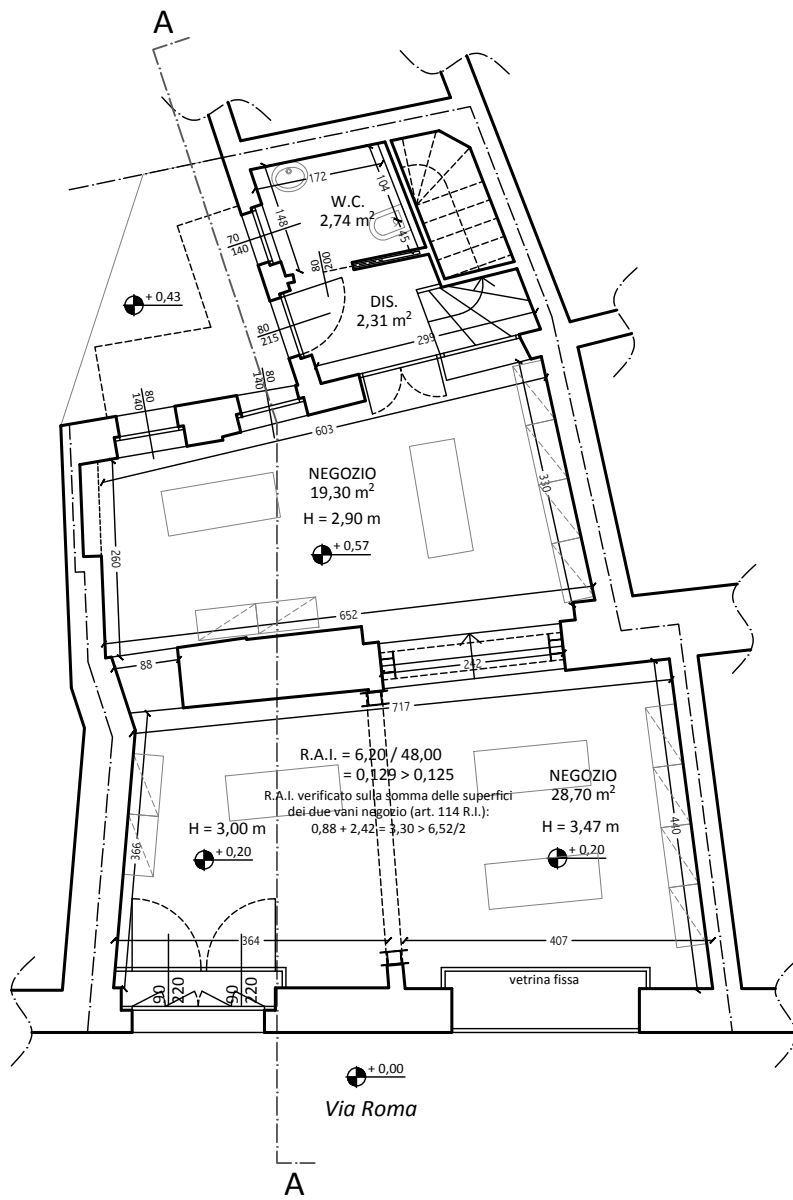

PIANTA PIANO TERRA  
Sovrapposizione interventi

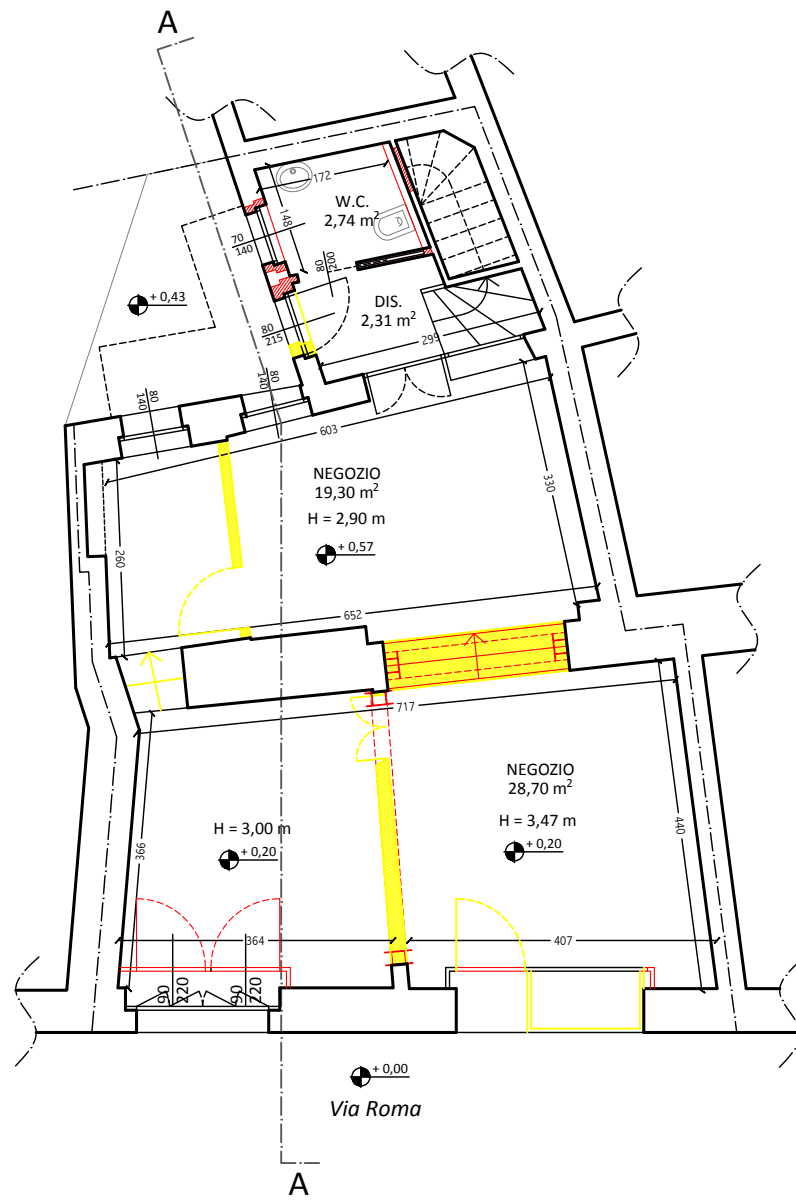

**STUDIO TECNICO GEOM. GIUSEPPE VALENTINI**

28047 OLEGGIO (NO), VIA ROMA N. 21 TEL. 0321/91262

COMMITTENTE

Sig.ra Brusati Martina

COMUNE

OLEGGIO

PROGETTO

Ristrutturazione vani al piano terreno, via Roma n. 10-12

TAV.

3

IL PROGETTISTA E D.L.

OGGETTO

Stato di progetto e sovrapposizioni: pianta, sezione

IL COMMITTENTE

SCALA

1:100

DATA

Ottobre 2025