Key-Map piano primo

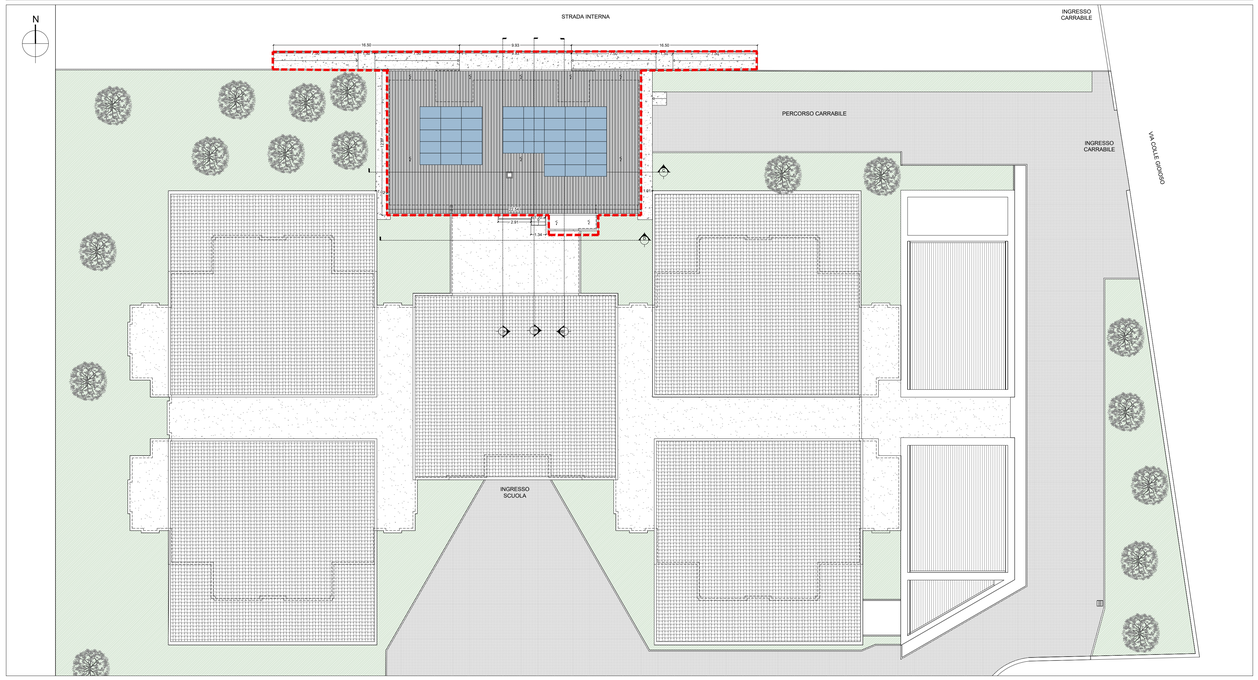

Pianta Piano Primo - scala 1:50

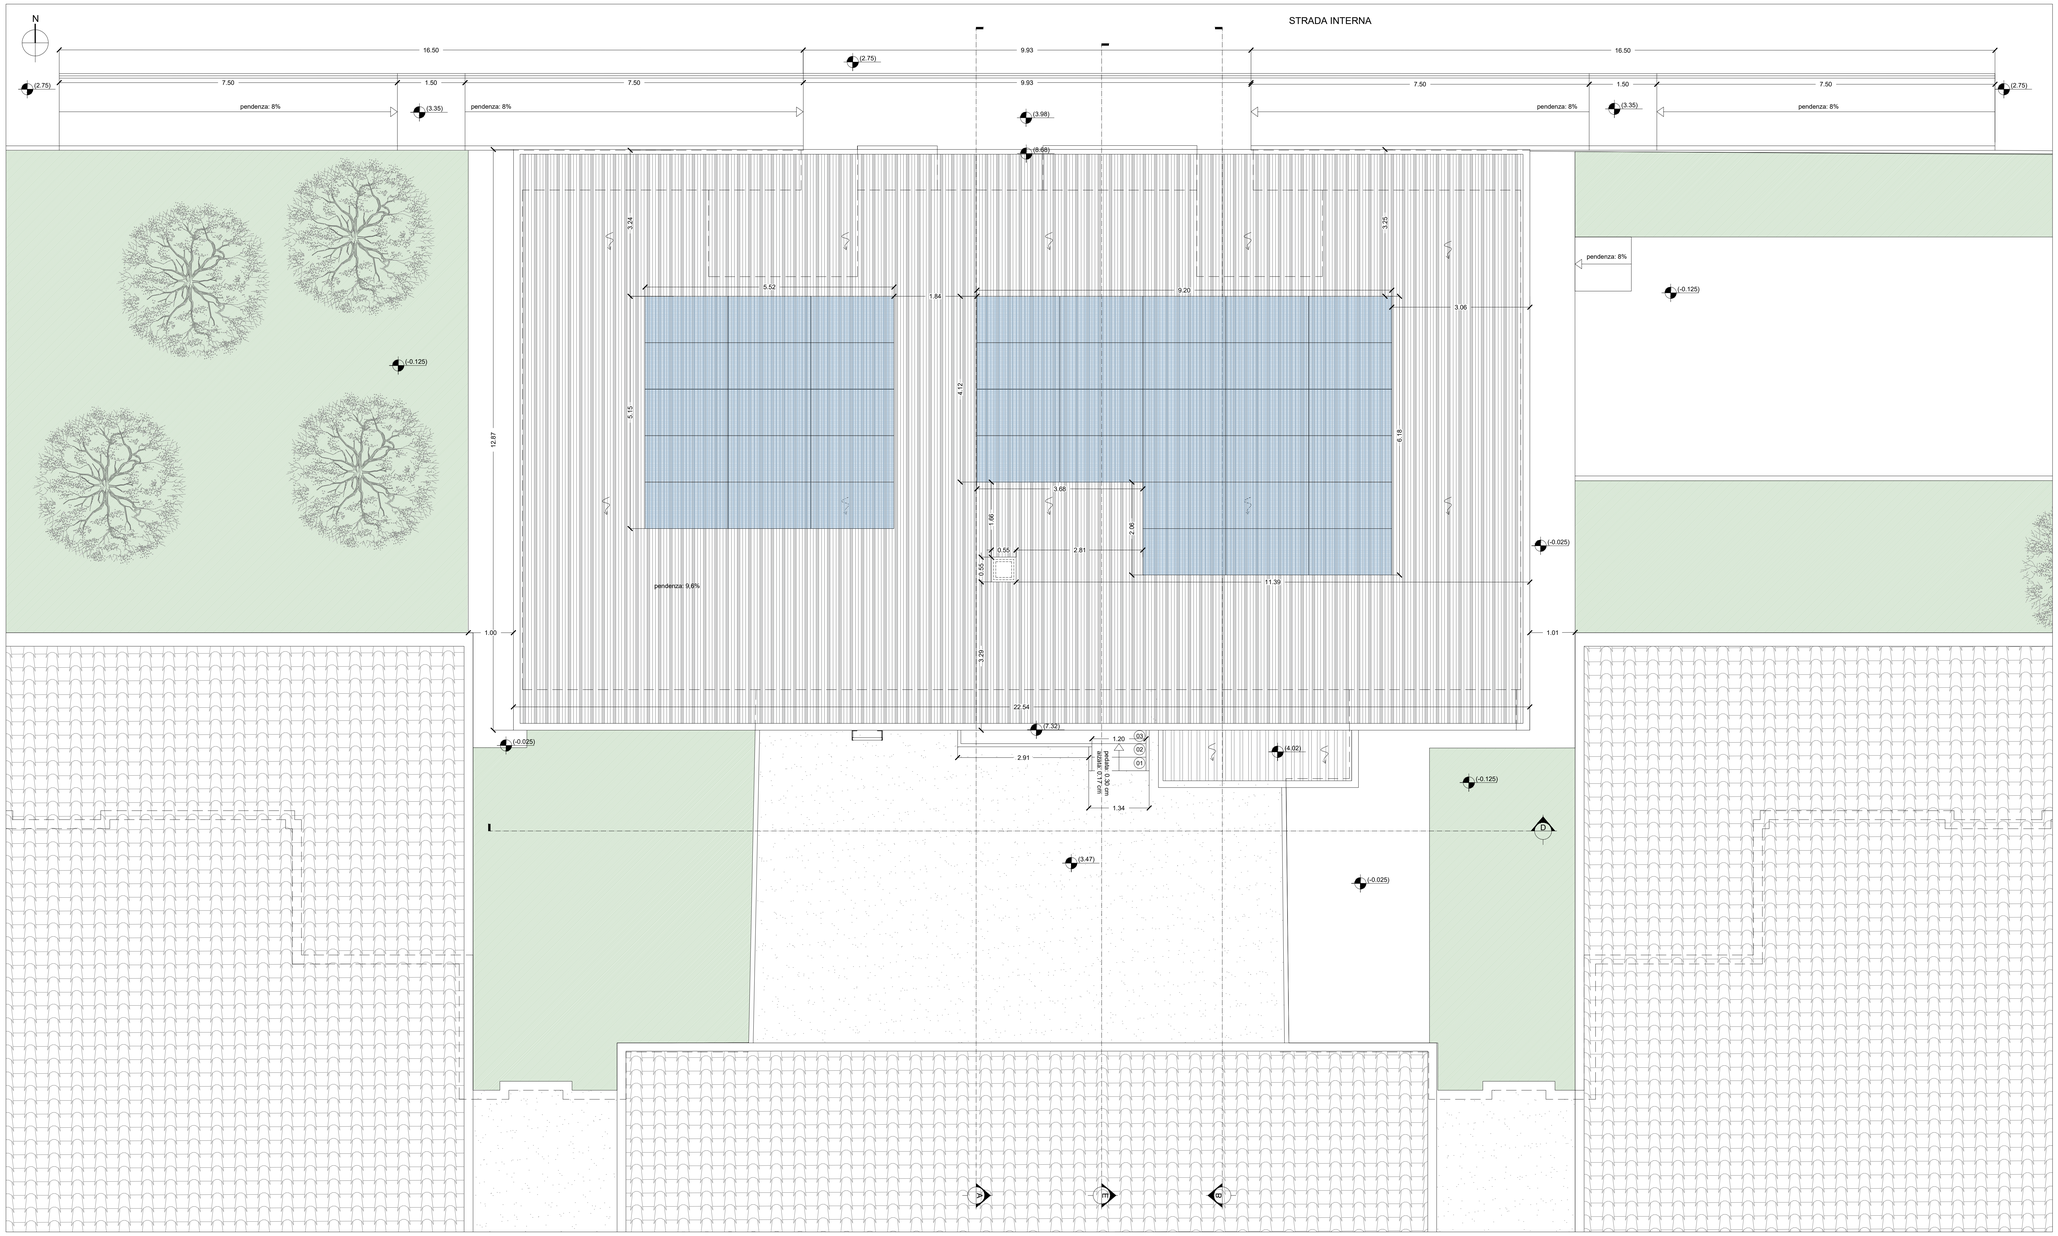

Legenda

LEGENDA NOTAZIONI

AREA INTERVENTO

QUOTE

0.00 mt

11.83 m

CODIFICA AMBIENTI (livello- n.ro ambiente)

0-A012
AULA
Area 23.30MQ
Perimetro 4.50M
20.00M
Finitura Pavimento PV BT RV
Altezza
Finitura Battiscopa
Rivestimento parete

ETICHETTE INFISSI

esistenti: FN-00 — Codice Infisso; 100 — Larghezza Infisso; 210 — Altezza infisso

nuovi: FN-00 — Codice Infisso; 100 — Larghezza Infisso; 210 — Altezza infisso

- Area verde esistente
- Paramenti murari esistenti
- Copertura a falde
- Copertura piana
- Locali tecnici seminterrati
- Zona prospiciente il muro a cielo aperto

LEGENDA INTERVENTI

- Opere escluse dal presente appalto (pavimentazione e sottofondo sistemazione esterna)
- Opere escluse dal presente appalto (ringhiere)
- Opere escluse dal presente appalto (ascensori e montavivande)
- Nuova pavimentazione in cls industriale con finitura antisdrucciolo
- Paramenti murari di progetto
- Paramenti murari e pilastri in C.A.
- Sagoma superficie coperta (tetto)
- 41 Pannelli fotovoltaici da 390 W (1.03x1.84 m)
- Arredi esclusi dal presente appalto
- Nuovi sanitari
- Arredi cucina esistente da smontare e ricollocare nel nuovo ampliamento
- Area per l'allestimento dell'isola ecologica
- 01 Numerazione gradini

LEGENDA FINITURA DI PROGETTO

Finitura Pavimento
pv1= pavimento in PVC
pv2= mattonelle in gres porcellanato (30x30 cm)
pv3= calcestruzzo industriale con finitura antisdrucciolo

Finitura Battiscopa
bt1= battiscopa in PVC
bt2= battiscopa in gres

Rivestimento pareti
rv1= intonaco
rv2= mattonelle in gres porcellanato (30x30 cm)

PROGETTO ESECUTIVO

Comune di Monteprandone

P.N.R.R. Missione 4 – Istruzione e Ricerca – Componente 1 – Potenziamento dell'offerta dei servizi di istruzione: dagli asili nido alle Università – Investimento 1.2: Piano di estensione del tempo pieno e mense. AMPLIAMENTO MENSA SCOLASTICA PRESSO SCUOLA DI INFANZIA COLLE GIOIOSO

ELABORATO GRAFICO | AR_ARCHITETTONICO

AR 010 — Stato di progetto - Pianta Copertura

SCALA 1:50

PROGETTAZIONE

Ing. Daniele Iacoboni
Via Dante Alighieri 4 - 64011 Alba Adriatica (TE)
e-mail: iacobonidaniele@gmail.com
PEC: daniele.iacoboni@ingte.it

ORDINE DEGLI INGEGNERI - TERAMO
1683 IACOBONI dott. DANIELE
INGEGNERE CIVILE E AMBIENTALE

COMMITTENTE

Comune di Monteprandone
Piazza dell'Aquila, 1 - 63076 Monteprandone AP
Partita IVA: 00376950440

Il R.U.P. Geom. Pino Cori.....

AGGIORNAMENTO	DATA	DESCRIZIONE	REDATTO	VERIFICATO	APPROVATO	
0	Gennaio 2023	Emissione	D.I.	D.I.	D.I.	
1	Marzo 2023	Revisione	D.I.	D.I.	D.I.	