Pianta piano terra (carpenteria pilastri) - scala 1:50

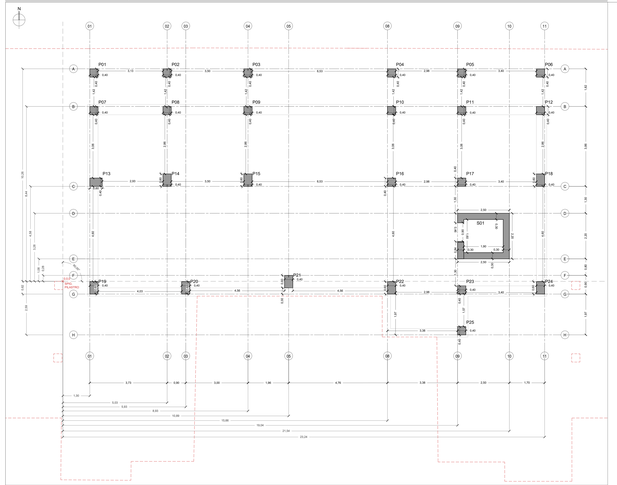

Carpenteria e ermatura pilastri - scala 1:50

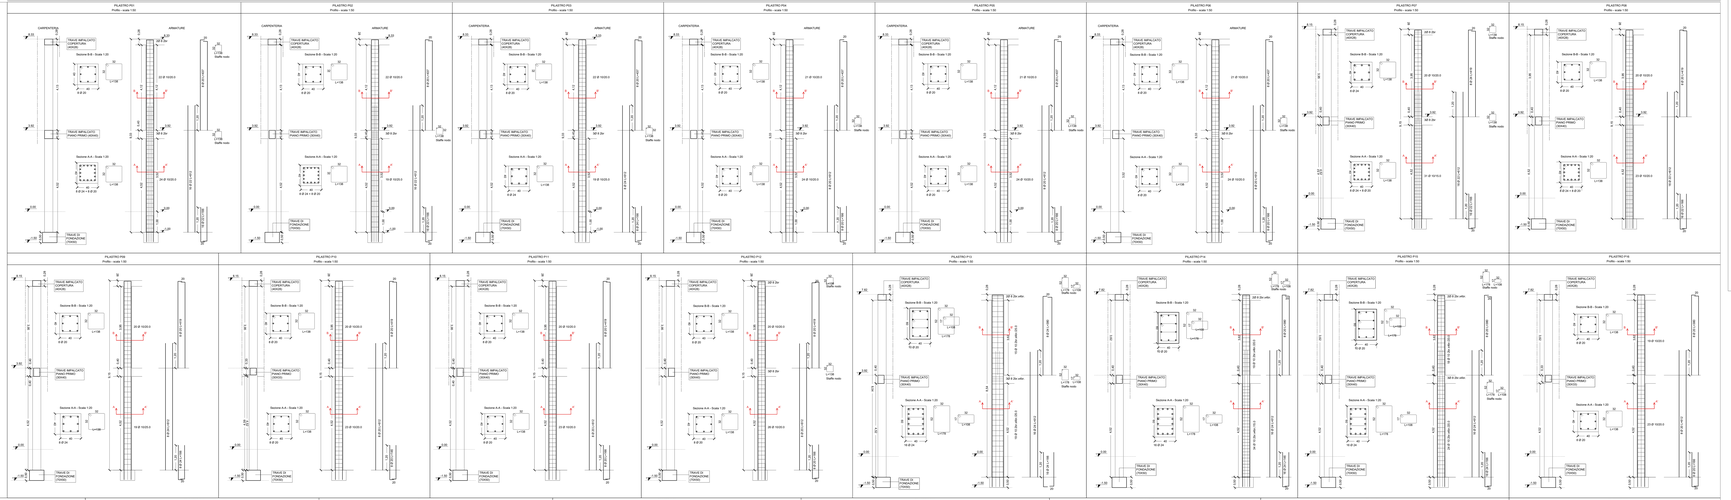

Legenda

LEGENDA NOTAZIONI

- Rovere Colle Grosso
- Origine degli assi di riferimento
- Numerazione fili fissi
- Filo fisso
- Paramenti murari e pilastri in C.A.

MATERIALI STRUTTURE

DI ELEVAZIONE (pilastri, travi e solai)

Acciaio: tipo B450C

Calcestruzzo: Classe XC3

- Massimo rapporto a/c : 0,55
- Minima classe di resistenza C22/40
- Minimo contenuto in cemento (Kg/mc) : 280
- Contenuto minimo in aria (%) :
- Classe di consistenza: S4
- Diametro massimo aggregati = 25 mm
- Classe di consistenza: S4

Comune di Monterprandone

P.N.R.R. Missione 4 - Istruzione e Ricerca - Componente 1 - Potenziamento dell'offerta del servizi di istruzione: dagli asili nido alle Università -
Investimento 1.2: Piano di estensione del tempo pieno e mense.
AMPLIAMENTO MENSA SCOLASTICA PRESSO SCUOLA DI INFANZIA COLLE GIOCOSO

PROGETTO ESECUTIVO

ELABORATO GRAFICO: ST_ STRUTTURALE

ST 008 — Carpenteria e armature pilastri

PROGETTAZIONE

Ing. Daniele Iacoboni
Via Guido Alpheri n° 49/11 Alba Adriatica (TE)
e-mail: acustimmobiliare@gmail.com
pec: daniele.iacoboni@ingpec.eu
Partita IVA 01211810674
Iscritto all'Ordine degli Ingegneri della Provincia di TERAMO
n.1313 dal 26/09/2006 (sez. A/B/C)

COMMITTENTE

Comune di Monterprandone
Piazza Giovanni Paolo II - 63076 Monterprandone AP
Partita IVA: 00376900443

RTI/LVP: Geom. Pina Cori, ...

ASSEGNAMENTO	DATA	DESCRIZIONE	REDATTO	VERIFICATO	APPROVATO
1	Marzo 2023	Revisione	Ing.	Ing.	Ing.
0	Marzo 2023	Revisione	Ing.	Ing.	Ing.