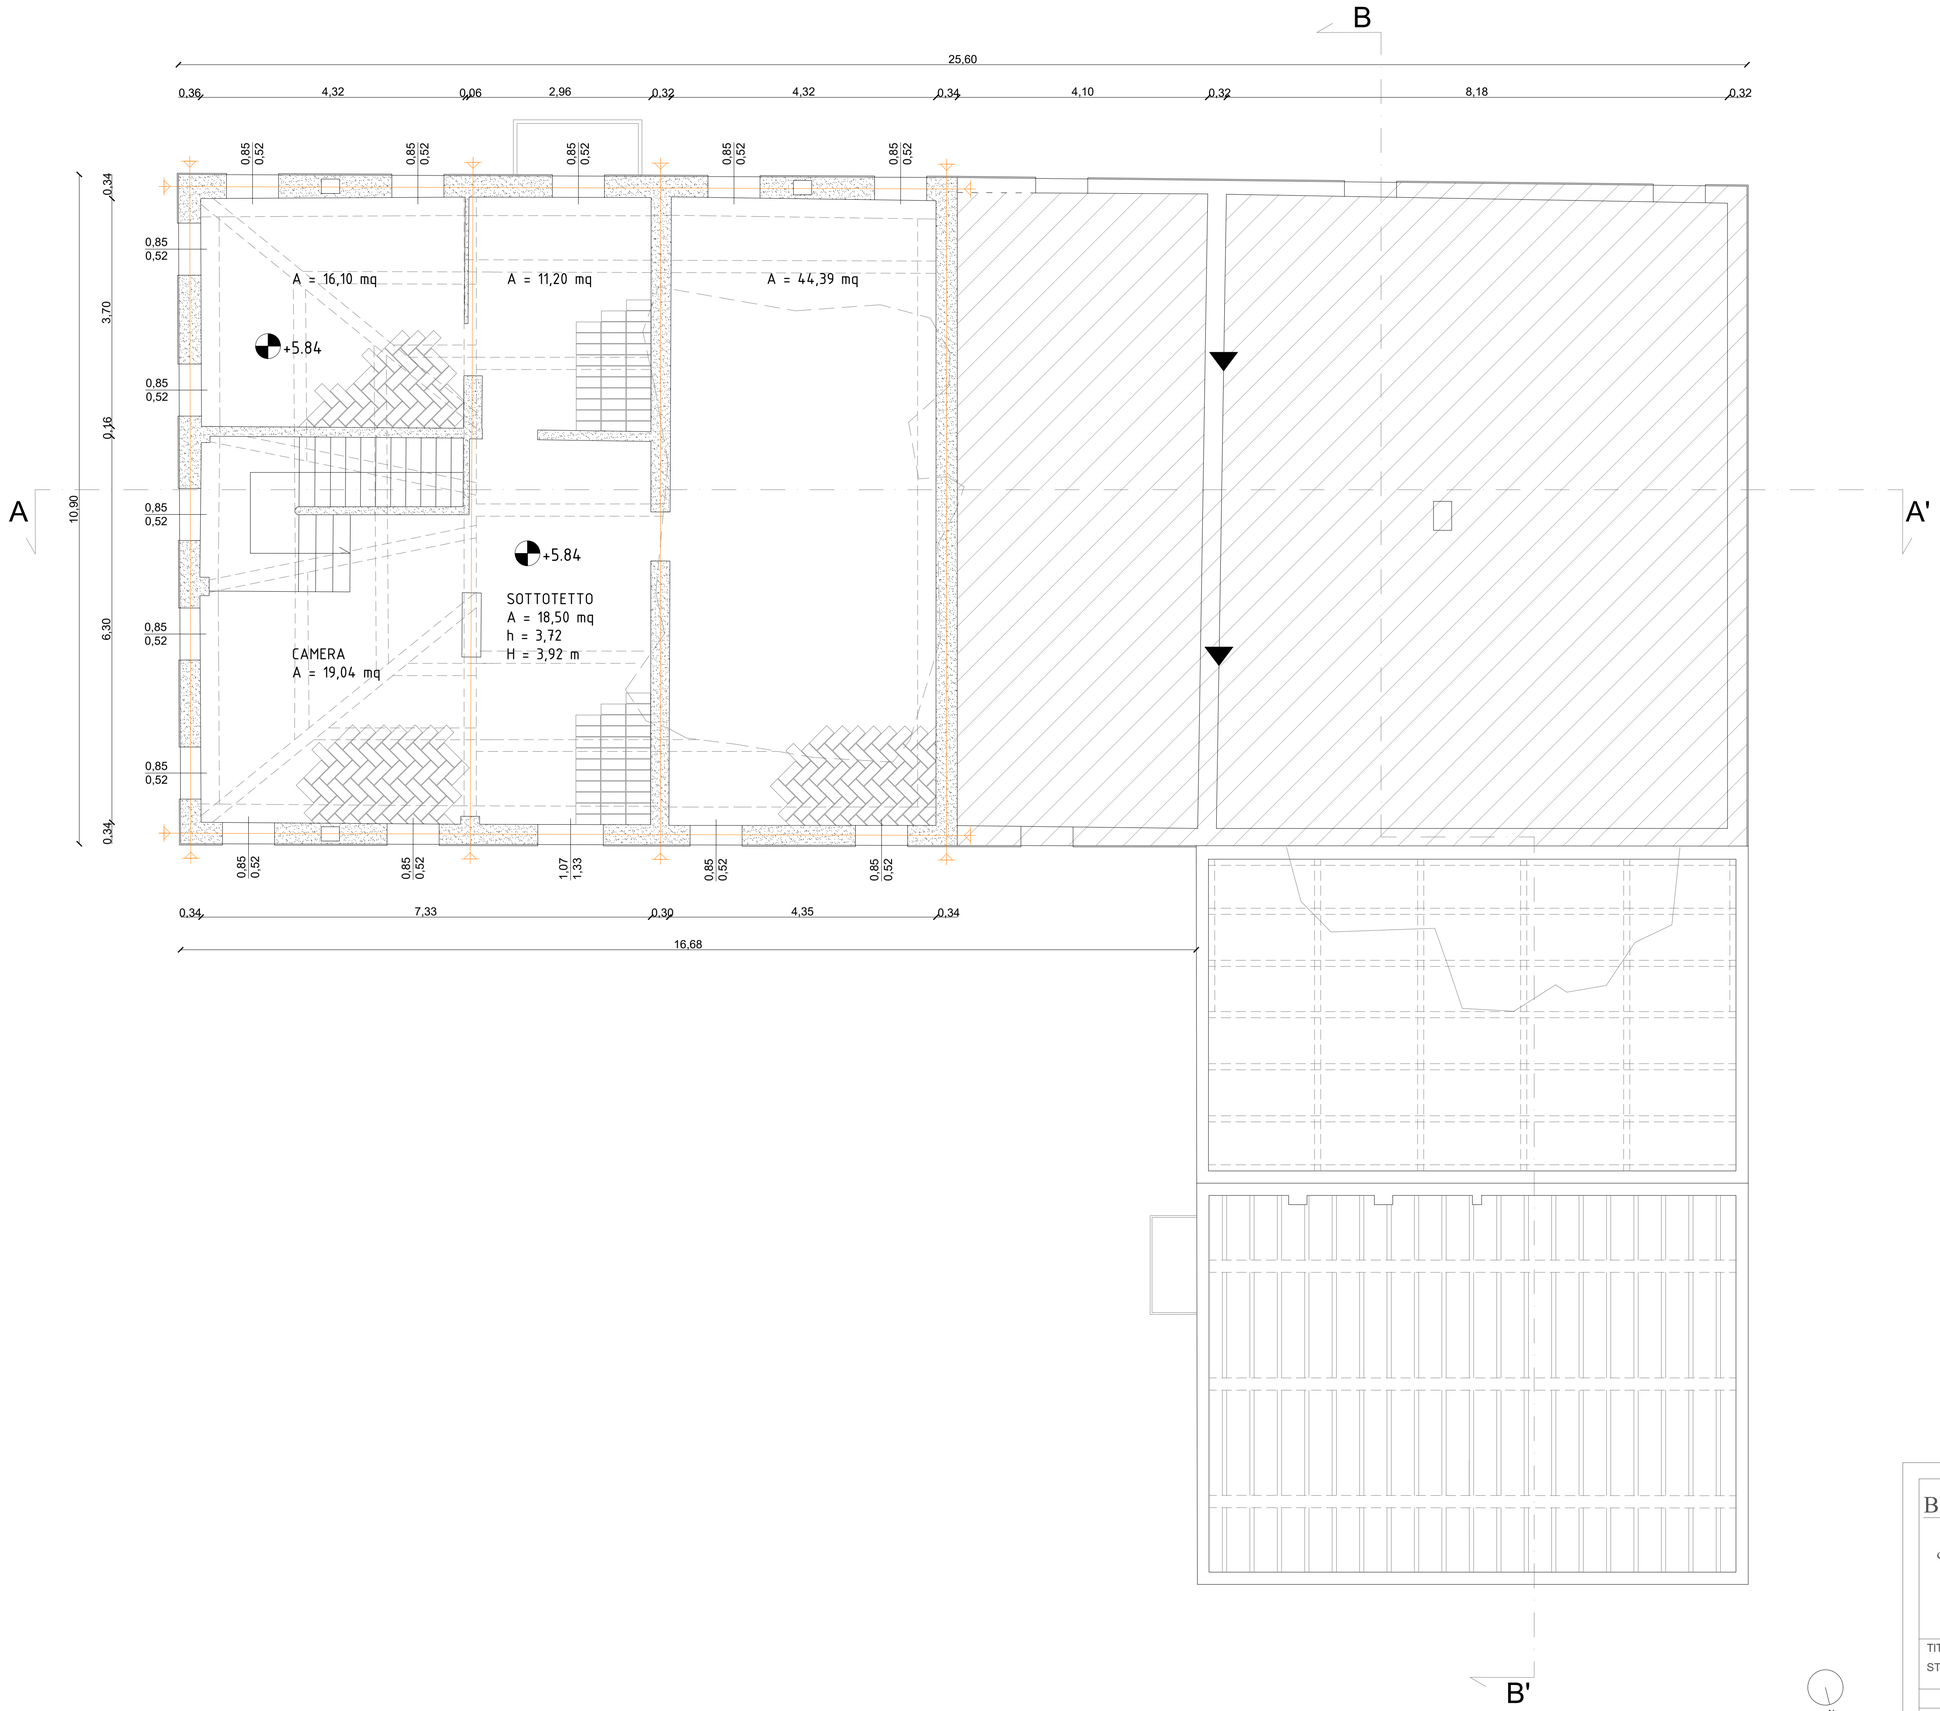

LEGENDA

- parte edificio collassata
- umidità
- crollo
- architrave lesionata
- lesione isolata
- lesioni diffuse
- parete in foglio
- solaio in legno
- orditura solaio inflessa
- catene esistenti

BISI & MERKUS
studio associato
dott. arch. Fausto Bisi
dott. urb. Annette Merkus

vicolo Trivelli, 6
42100 Reggio Emilia
tel.0522-580.795
e-mail: info@bisimerkus.it

PROGETTISTA:
DOTT. ARCH. FAUSTO BISI
BISI & MERKUS Studio Associato

COMMITTENTE:
Fondazione Onlus Casa Insieme
via F.lli Cervi n°8, 42011, Bagnolo in Piano (RE)

PROGETTO: **RESTAURO E RISANAMENTO CONSERVATIVO DELL'EX CASA CARRI PER LA REALIZZAZIONE DEI NUOVI SPAZI SOCIO-ASSISTENZIALI DELL'ADIACENTE STRUTTURA "CASA INSIEME"**

n°. tavola: 04

scala 1:50

n°. pratica:

Indice versioni: 1 4 / 2 5 / 3 6

fase: E

TITOLO TAVOLA:
STATO DI FATTO_ rilievo pianta piano sottotetto

	DISEGNATO	CONTROLLATO	VERIFICATO	Firma
data	Novembre 2023	Dicembre 2025	Dicembre 2025	
firma	Dott.ssa Giorgia De Luca	Dott. Arch. Fausto Bisi	Dott. Arch. Fausto Bisi	