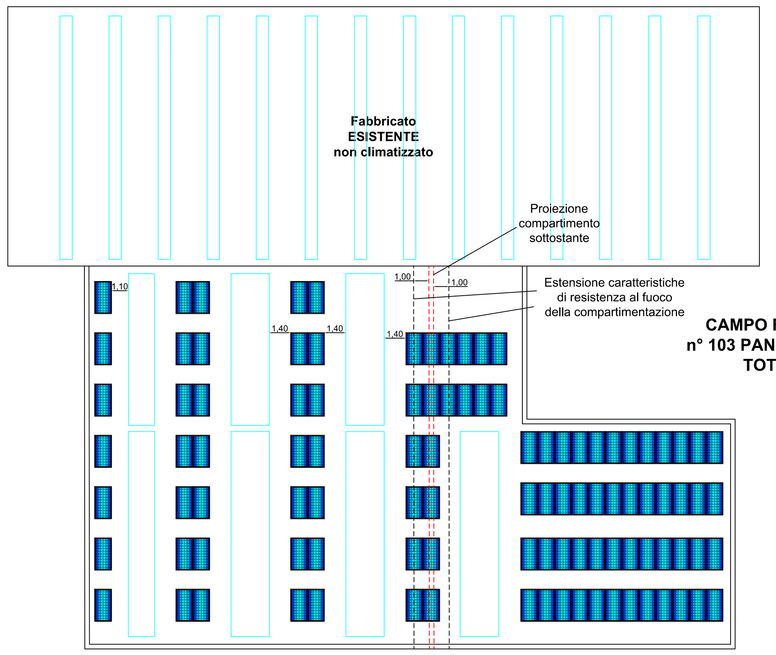

CAMPO FOTOVOLTAICO
n° 103 PANNELLI x 450 W/cad
TOT = 46.350 W

SCHEMA COPERTURA CON IMPIANTO FOTOVOLTAICO - SCALA 1:200

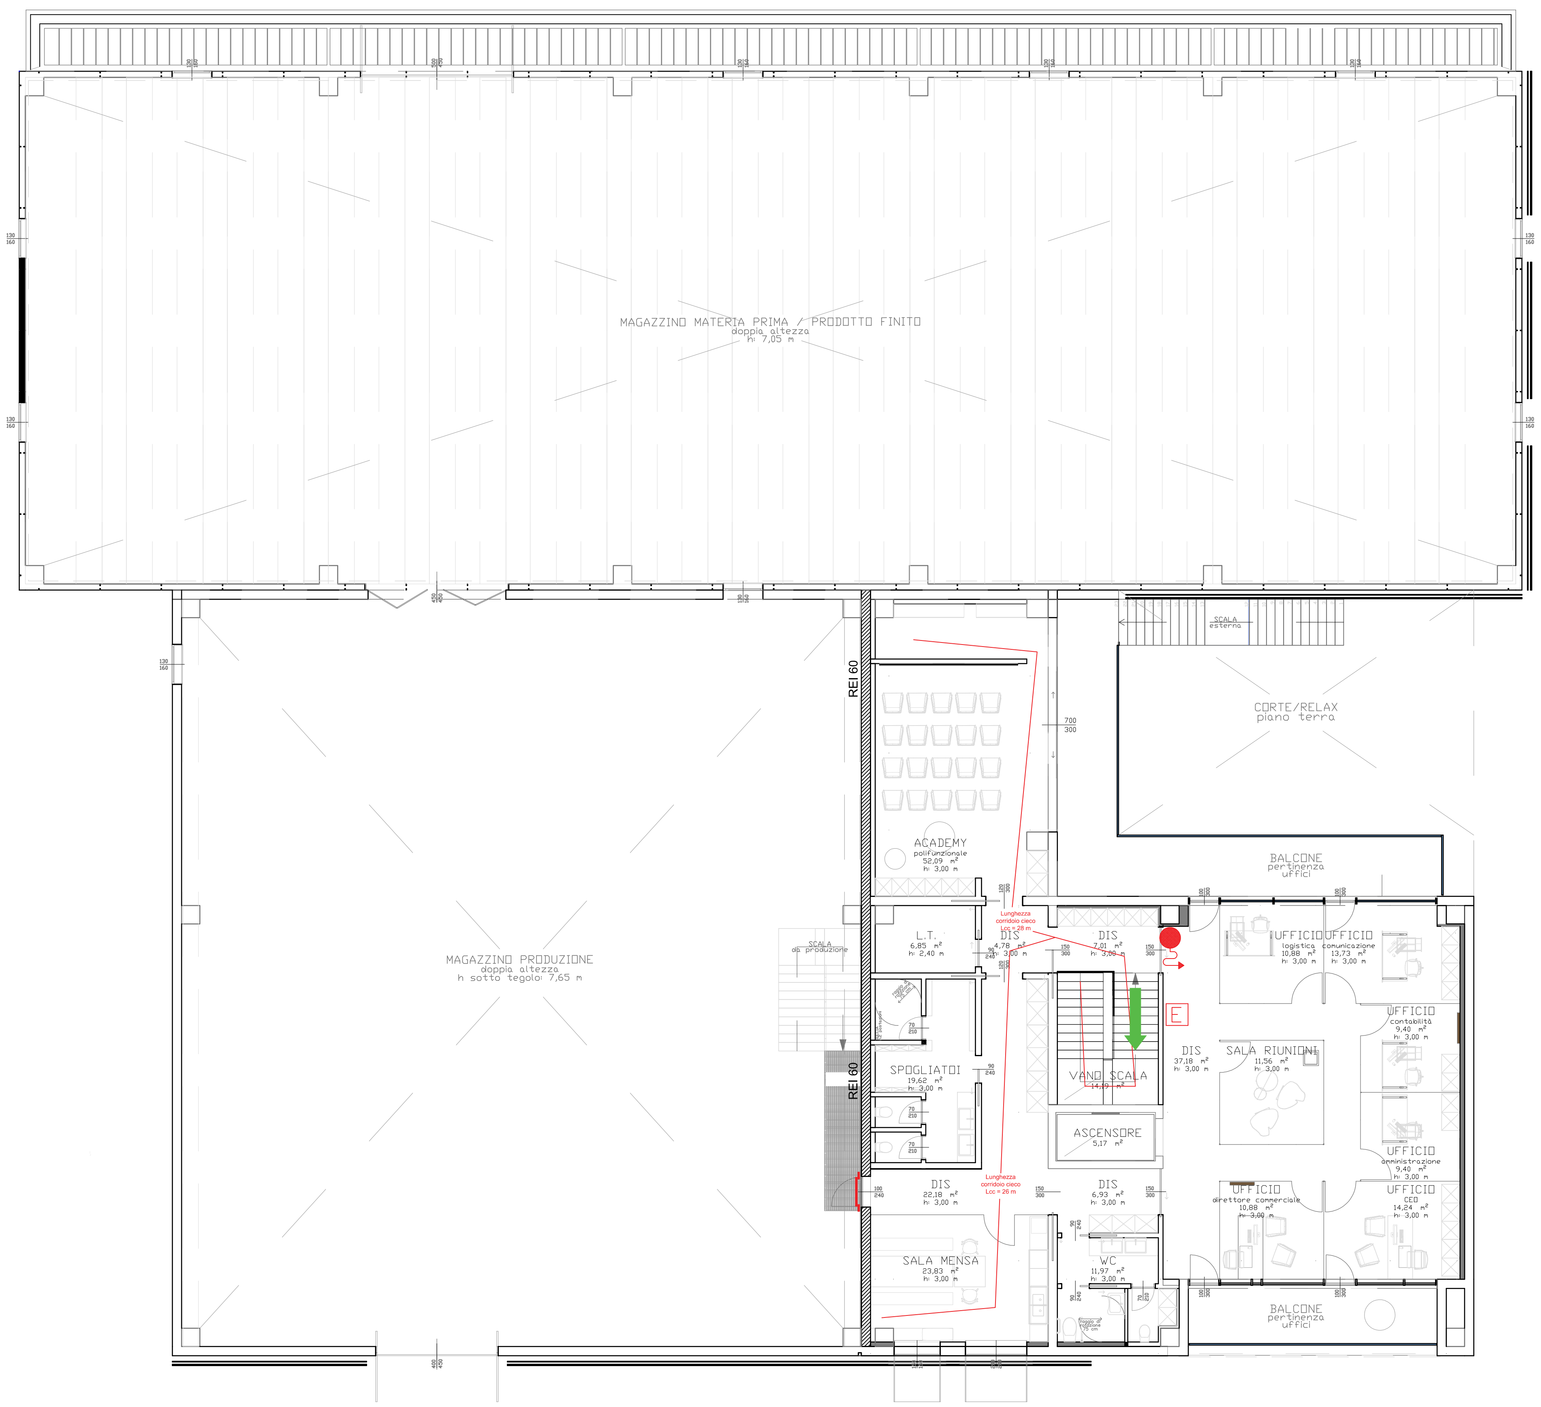

PIANO PRIMO
1:100

LEGENDA	
	Estintore portatile omologato
	Attacco motopompa VVF
	Idrante a muro UNI 45 con flessibile e lancia
	Idrante a colonna UNI 70 con flessibile e lancia
	Idrante sottosuolo UNI 70 con flessibile e lancia
	Pulsante manuale di segnalazione allarme
	Locale protetto da impianto automatico di rivelazione fumi
	Pulsante generale di sgancio dell'energia elettrica
	Via di fuga verso il basso
	Via di fuga orizzontale
U.S.	Uscita di sicurezza (dotata di maniglione antipanico)
	Parete tagliafuoco -REI 60-
	Porta REI 60

BREEDING YOUR BEST

SUAP in variante al PGT
per modifica destinazione d'uso e ampliamento fabbricato esistente

COMMITTENTE	UVL S.R.L. C.F./P.I. 03023680980 sede in via Roma 46, 25077 Roè Volciano (BS) LEGALE RAPPRESENTANTE ing. FERIOLI UMBERTO C.F. FRLMRT88C31B157G residente in via Grace 13, 25089 Villanuova sul Clisi (BS)
PROGETTO	SUAP in variante al PGT per modifica destinazione d'uso e ampliamento di fabbricato esistente via Fucine (SP 27), 25080 Prevalle (BS) Fg 5, Mappali 79, 80, 3476
OGGETTO	Istanza di valutazione progetto ai sensi dell'art. 3 di cui al D.P.R. 151/2011. Planimetria piano primo con indicazione dei presidi antincendio e delle vie di esodo. Copertura con impianto fotovoltaico.
PROGETTISTI	70% ARCHITETTURA Società tra professionisti – s.r.l. ing. BERARDI CAMILLA, ing. COMINCIOLI MICHELE, ing. MARINI ALBERTO COLLABORATRICE: Arch. BENEDETTI ANNALISA Via Bruno Corti 5, 25089 Villanuova Sul Clisi (BS) p.iva/CF 04161930989 numero REA BS– 593394 pec: arch@pec.settantapercento.it iscritta all'ordine degli ingegneri della provincia di Brescia al n. STP009 70% ARCHITETTURA settantapercento.it arch@settantapercento.it

H–TAV.3

SCALA	1:100–1:200
DATA	29/11/2024
AGG.	
FASE	DEFINITIVO