

PIANTA PIANO TERRA
Stato di fatto

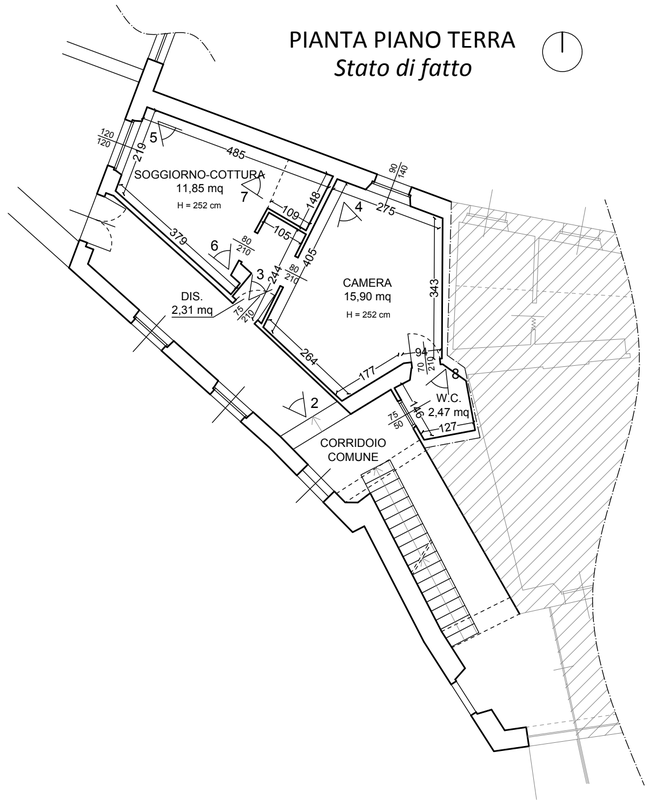


PUNTO DI RIPRESA	FOTO
1	1
2	2
3	3
4	4
5	5
6	6
7	7
8	8

PIANTA PIANO TERRA
Stato di progetto

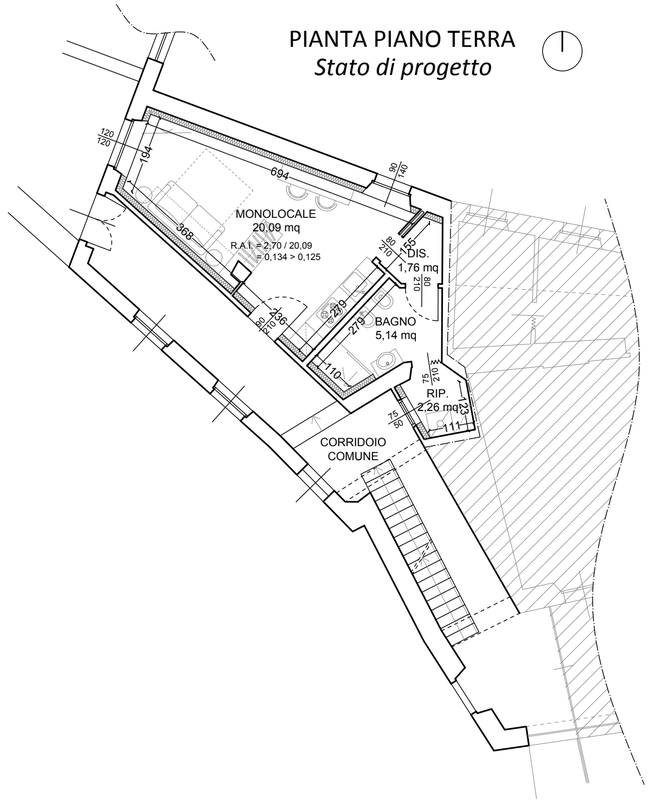

PIANTA PIANO TERRA
Sovrapposizione interventi

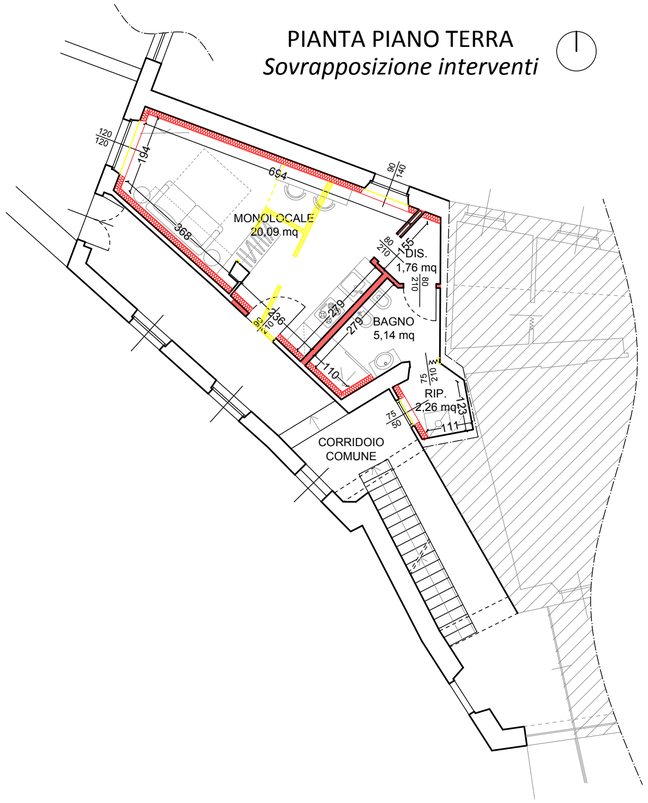

STUDIO TECNICO GEOM. GIUSEPPE VALENTINI

28047 OLEGGIO (NO), VIA ROMA N. 21 TEL. 0321/91262

COMMITTENTE: Sig.ra Leopaldi Elena	COMUNE: OLEGGIO
PROGETTO: Opere di manutenzione straordinaria, via Novara n. 23	TAV.: 2
IL PROGETTISTA E D.L.	OGGETTO: Stato di fatto, progetto e sovrapposizioni
	SCALA: 1:100 — DATA: Ottobre 2025
	IL COMMITTENTE