
PIANTA PIANO TERRA

Schema di adattabilità (L. 13/1989)

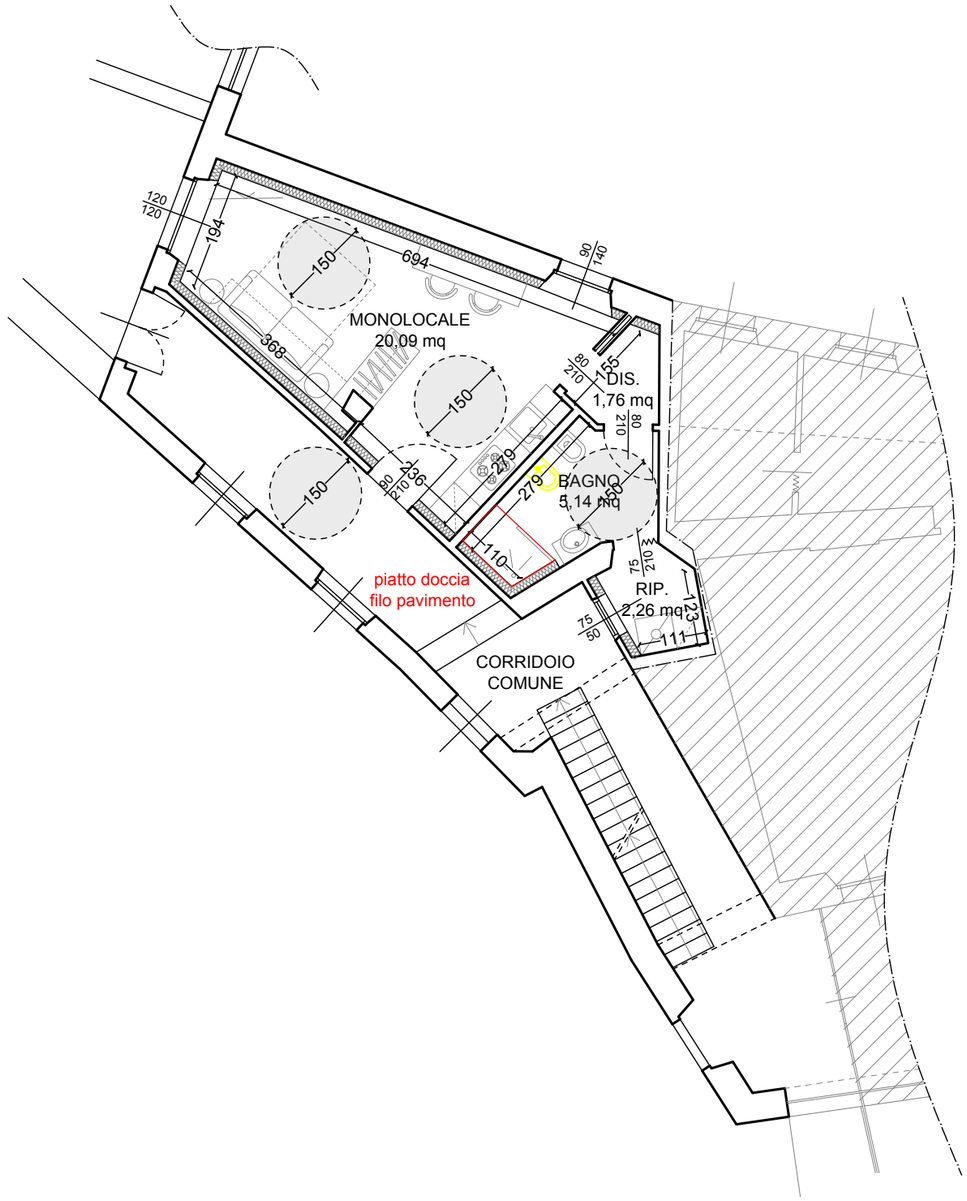

STUDIO TECNICO GEOM. GIUSEPPE VALENTINI

28047 OLEGGIO (NO), VIA ROMA N. 21 TEL. 0321/91262

COMMITTENTE: Sig.ra Leopaldi Elena	COMUNE: OLEGGIO
PROGETTO: Opere di manutenzione straordinaria, via Novara n. 23	TAV.: 3
IL PROGETTISTA E D.L.	OGGETTO: Schema di adattabilità
	SCALA: 1:100 — DATA: Ottobre 2025
	IL COMMITTENTE