


STATO DI FATTO

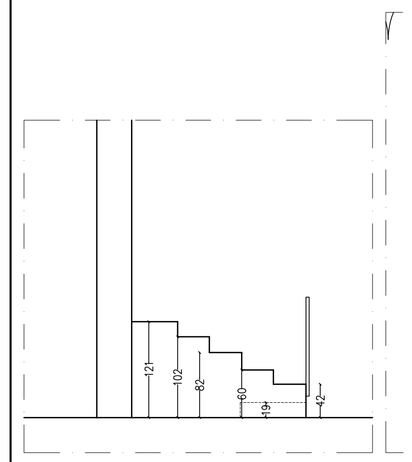


PARTICOLARE 1
SEZIONE A–A
Scala 1:50

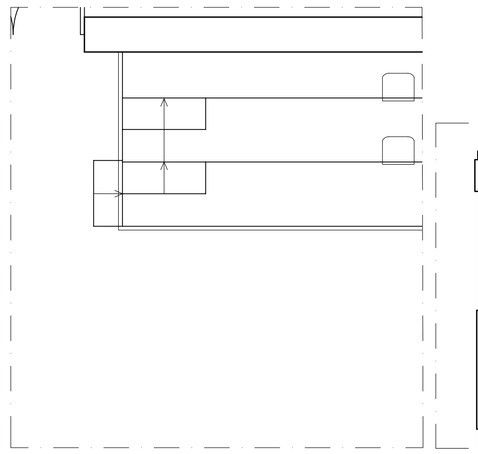


PARTICOLARE 1
Scala 1:50

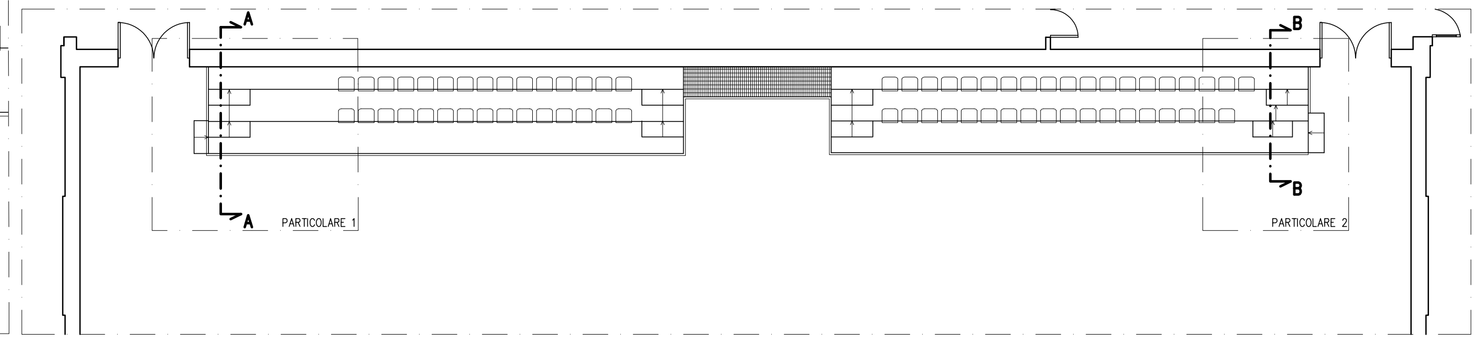


PIANTA PIANO TERRA
Scala 1:100

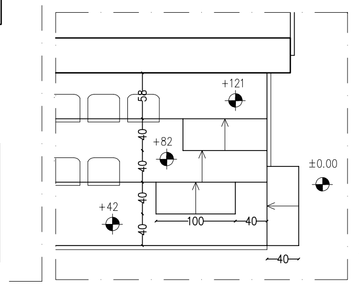

PARTICOLARE 2
ACCESSO TRIBUNE
Scala 1:50

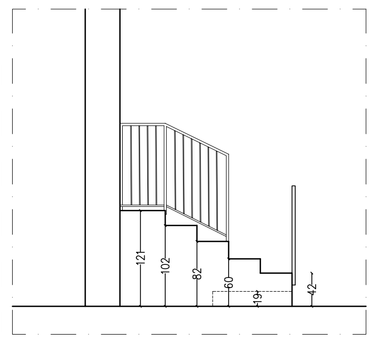

PARTICOLARE 2
SEZIONE B–B
Scala 1:50

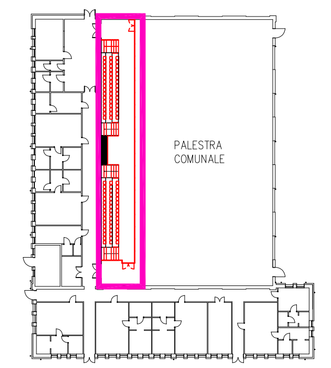


PLANIMETRIA PALESTRA
Scala 1:500


LEGENDA:

- DEMOLIZIONI
- RICOSTRUZIONI
- TRIBUNE OGGETTO DI INTERVENTO


COMPARATIVA

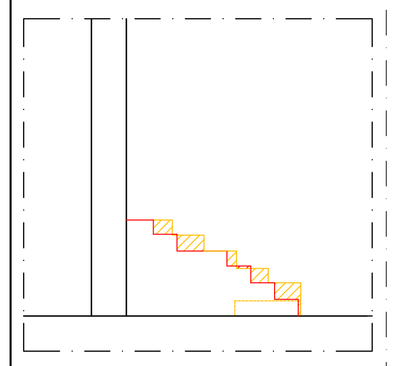


PARTICOLARE 1
SEZIONE A–A
Scala 1:50

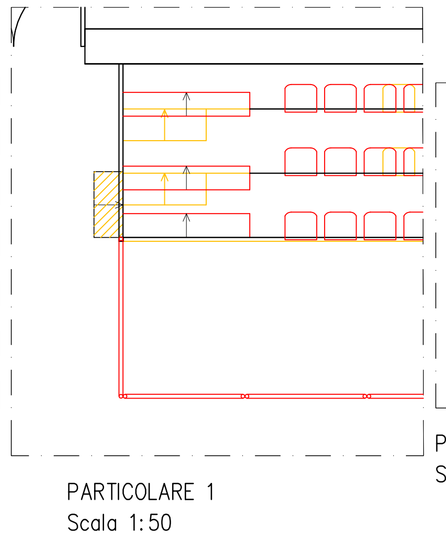


PARTICOLARE 1
Scala 1:50

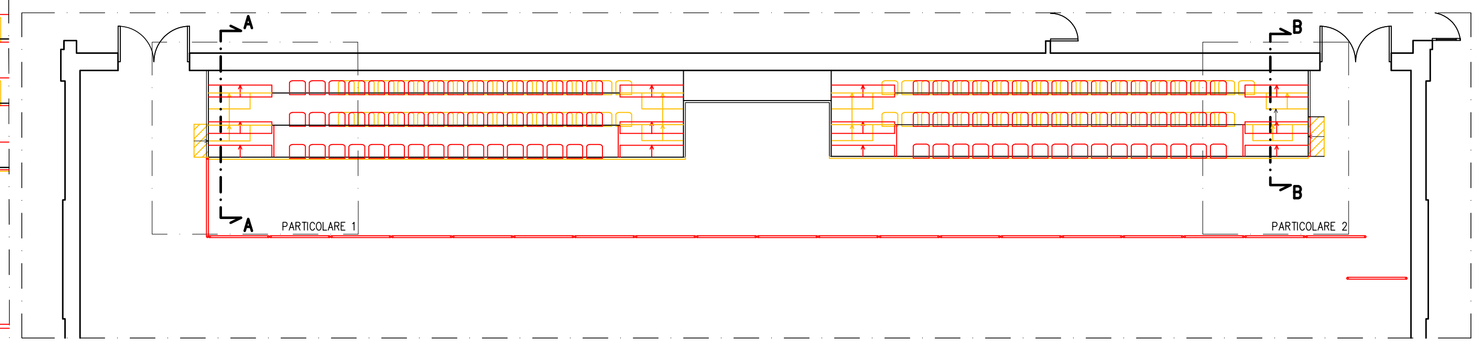

PIANTA PIANO TERRA
Scala 1:100

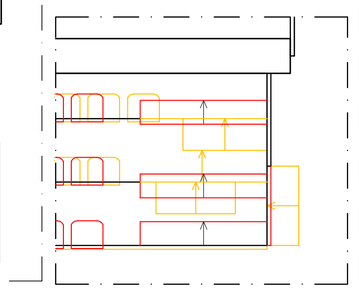


PARTICOLARE 2
ACCESSO TRIBUNE
Scala 1:50

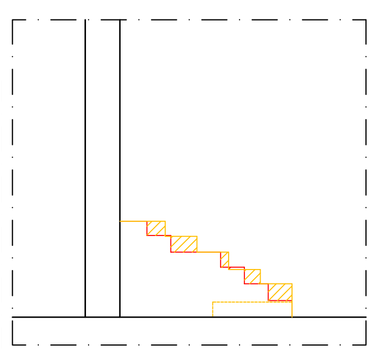


PARTICOLARE 2
SEZIONE B–B
Scala 1:50


PROGETTO

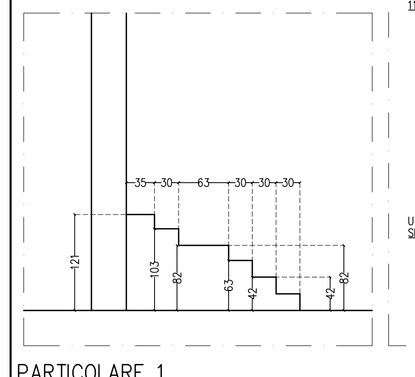


PARTICOLARE 1
SEZIONE A–A
Scala 1:50

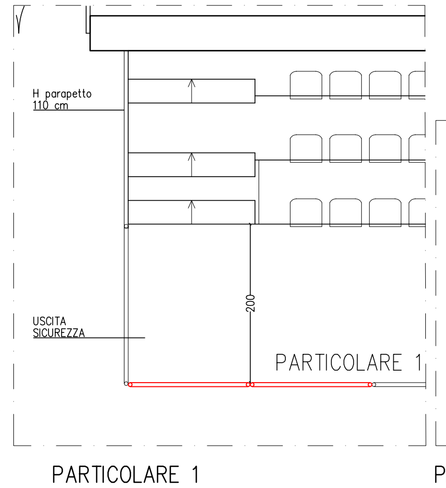


PARTICOLARE 1
Scala 1:50

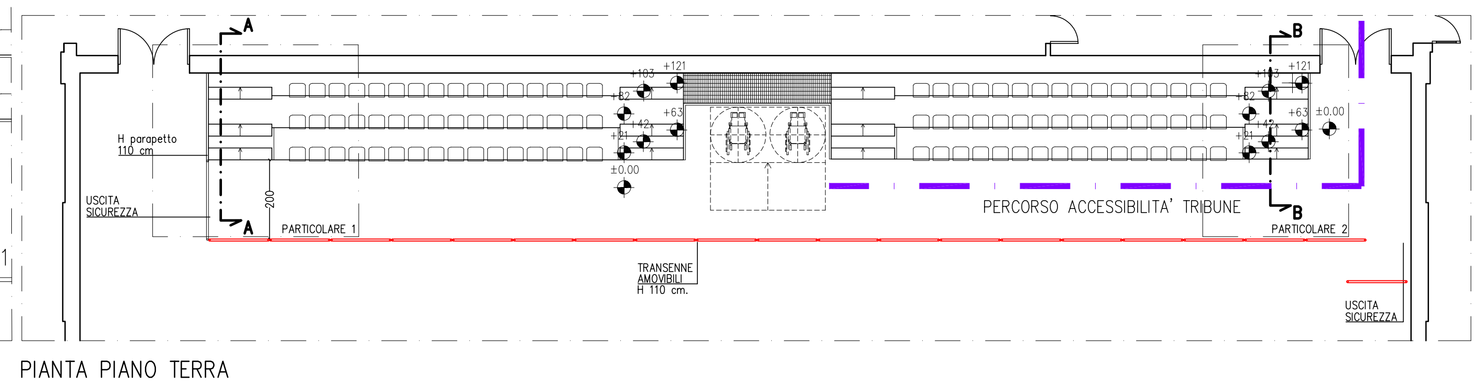

PIANTA PIANO TERRA
Scala 1:100

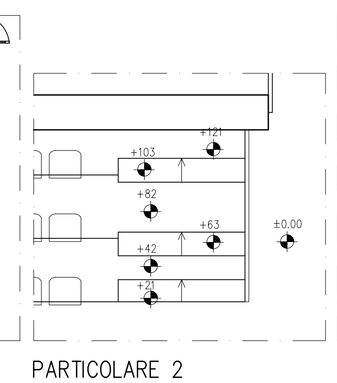


PARTICOLARE 2
ACCESSO TRIBUNE
Scala 1:50

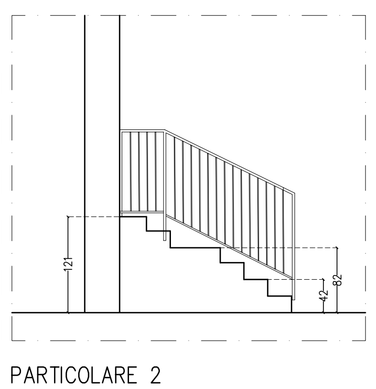

PARTICOLARE 2
SEZIONE B–B
Scala 1:50



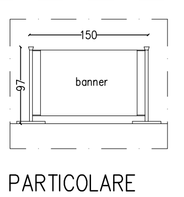

PARTICOLARE
TRANSENNA AMOVIBILE
Scala 1:50

COMUNE DI SPINO D'ADDA

PROVINCIA DI CREMONA

ADEGUAMENTO TRIBUNE INTERNE PALESTRA

IL COMMITTENTE US DILETTANTISTICA SPINESE ORATORIO

IL SEGRETARIO

I PROGETTISTI A.R.S. ENGINEERING SRL - ARCH. ROBERTO FLORIAN

ARS ENGINEERING
26013 Crema (Cremona)
Via Piacenza 72
Tel. 0373/256136–Fax 0373/81221
e-mail:info@arseng.it www.arseng.it

TITOLO
PLANIMETRIA-SEZIONE
TRIBUNE INTERNE PALESTRA

ELABORATO
U

DATA
GIUGNO 2026

AGG.

SCALA
1:100/1:500/1:50

PROT.
P.04–26

Comune di Spino d'Adda prot. n. 0007186 del 03-06-2026 in arrivo