

PIANTA PIANO SEMINTERRATO

Scala 1:50

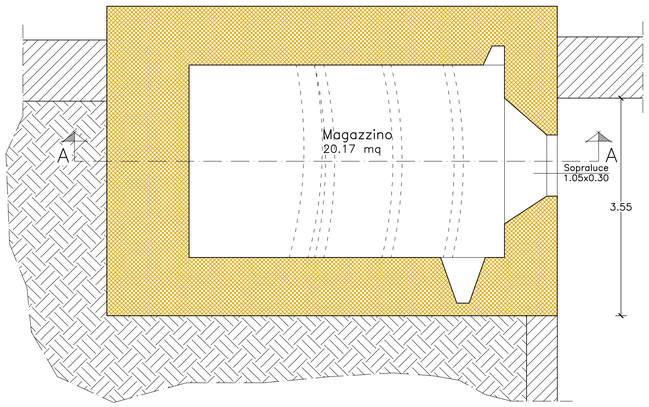

PIANTA PIANO TERRA

Scala 1:50

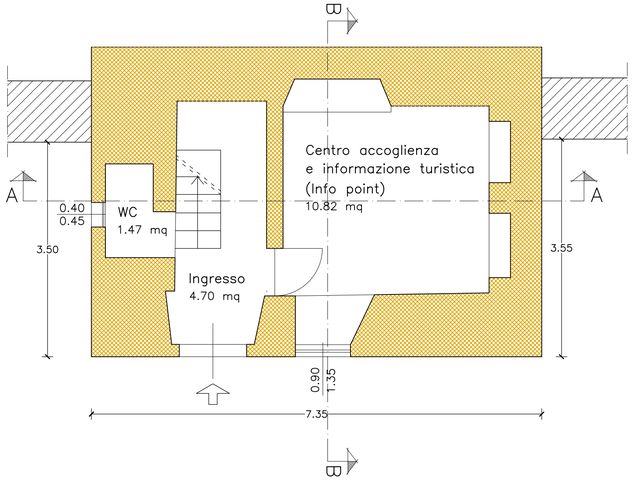

PIANTA PIANO PRIMO

Scala 1:50

PIANTA PIANO SECONDO

Scala 1:50

PIANTA PIANO LOGGIATO CAMPANILE

Scala 1:50

PIANTA COPERTURA

Scala 1:50

REGIONE UMBRIA

COMUNE DI TODI

Bando CSR per l'Umbria 2023/2027 - Intervento SRD07 - "Investimenti per infrastrutture per l'agricoltura e per lo sviluppo socio economico delle aree rurali - Azione 4" Annualità 2026. Lavori di recupero funzionale della Torre Campanaria sita in Todi in via Menecali, 1 in Todi, e miglioramento dei percorsi e del paesaggio e dell'adiacente "Parco degli Ulivi".

COMMITTENTE
LA CONSOLAZIONE E.T.A.B.



RUP
Arch. Antonio Aino

GRUPPO DI LAVORO:
Ing. Fabrizio Bosi
Geol. Michele Alemanno
Dott. Agronomo Luigi Nasini

Sicurezza in fase di prog. ed esec.
Ing. Fabrizio Bosi

Direzione Lavori e Contabilità
Arch. Antonio Aino

PROGETTO DI FATTIBILITA' TECNICO ECONOMICO

PROGETTAZIONE PRELIMINARE:
PIANTE
(Stato di progetto)

Tav.03

Data Emissione	Scala
	1:50

Rev. n.	Nota di revisione	File

- La diffusione e/o riproduzione, anche parziale, di questo elaborato è vietata a termini di legge -