

PIANTA PIANO SEMINTERRATO

Scala 1:50

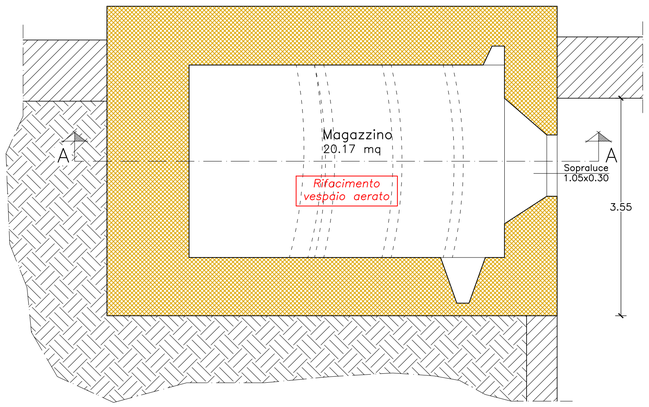


PIANTA PIANO TERRA

Scala 1:50

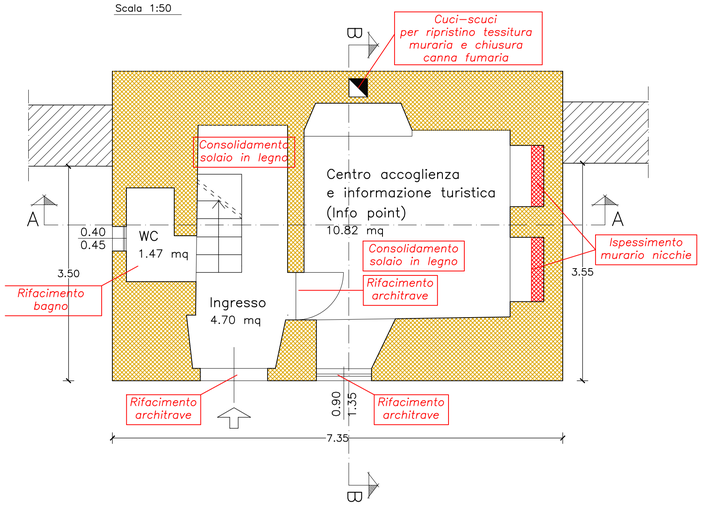


PIANTA PIANO PRIMO

Scala 1:50

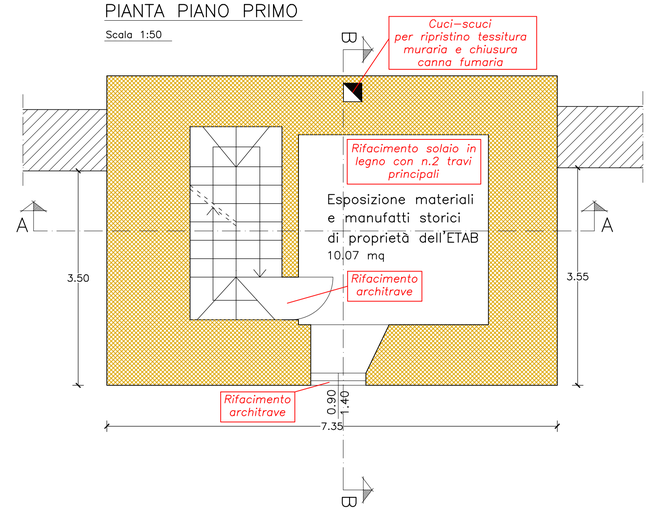


PIANTA PIANO SECONDO

Scala 1:50

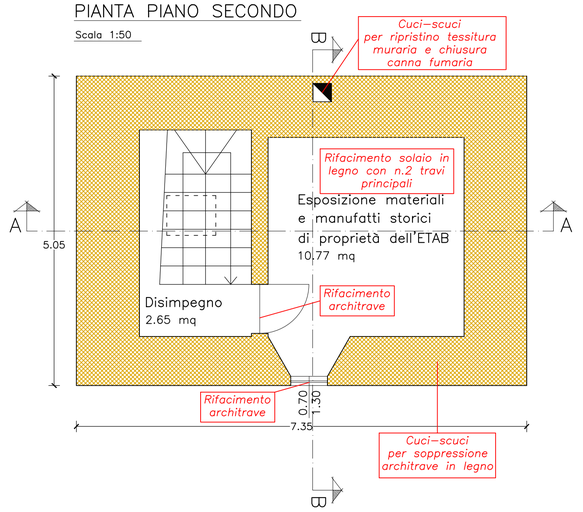


PIANTA PIANO LOGGIATO CAMPANILE

Scala 1:50

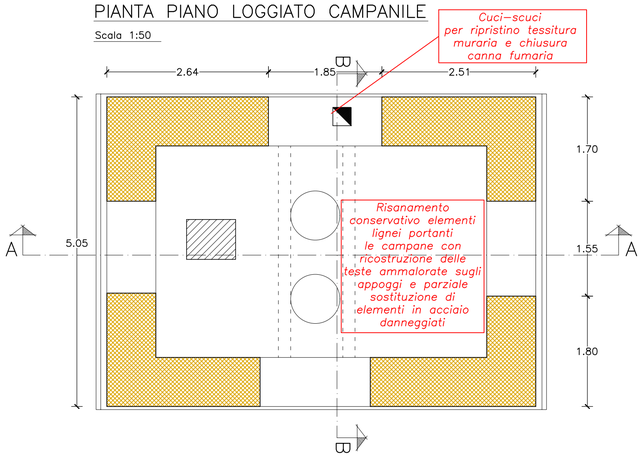

PIANTA COPERTURA

Scala 1:50

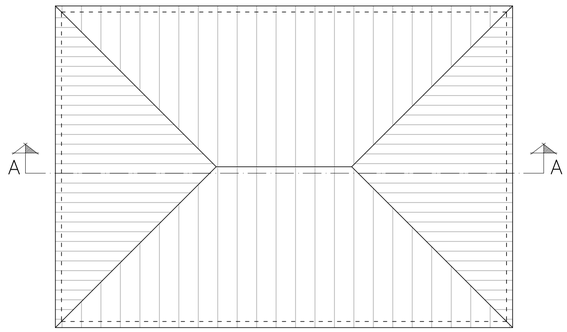

N.B. 1:
LAVORAZIONI SULLE FACCIATE ESTERNE:
Ripristino stilatura dei giunti e della pietra facciavista.
Asportazione di piccoli tratti di intonaco ammalorati e conservazione degli intonaci esistenti in buono stato.

N.B. 2:
LAVORAZIONI INTERNE CONNESSE AI CONSOLIDAMENTI STRUTTURALI:
A seguito degli interventi sopra descritti verranno eseguite le finiture interne quali: massetti, pavimenti, rivestimenti, intonaci e tinteggiature. Verranno inoltre rifatti gli impianti: termici, idrosanitari ed elettrici. Saranno sostituiti: gli infissi, le soglie, le porte interne e i portoncini esterni ai piani seminterrato e terra.

LEGENDA

COSTRUZIONE

DEMOLIZIONE

REGIONE UMBRIA

COMUNE DI TODI

Bando CSR per l'Umbria 2023/2027 - Intervento SRD07 - "Investimenti per infrastrutture per l'agricoltura e per lo sviluppo socio economico delle aree rurali - Azione 4" Annualità 2026. Lavori di recupero funzionale della Torre Campanaria sita in Todi in via Menecali, 1 in Todi, e miglioramento dei percorsi e del paesaggio e dell'adiacente "Parco degli Ulivi".

COMMITTENTE
LA CONSOLAZIONE E.T.A.B.



RUP
Arch. Antonio Aino

GRUPPO DI LAVORO:
Ing. Fabrizio Bosi
Geol. Michele Alemanno
Dott. Agronomo Luigi Nasini

Sicurezza in fase di prog. ed esec.
Ing. Fabrizio Bosi

Direzione Lavori e Contabilità
Arch. Antonio Aino

PROGETTO DI FATTIBILITA' TECNICO ECONOMICO

PROGETTAZIONE PRELIMINARE:
PIANTE
(Elaborato grafico degli interventi / Raffronto)

Tav.04

Data Emissione	Scala
	1:50

Rev. n.	Nota di revisione	File

- La diffusione e/o riproduzione, anche parziale, di questo elaborato è vietata a termini di legge -