

PIANTA PIANO TERRA

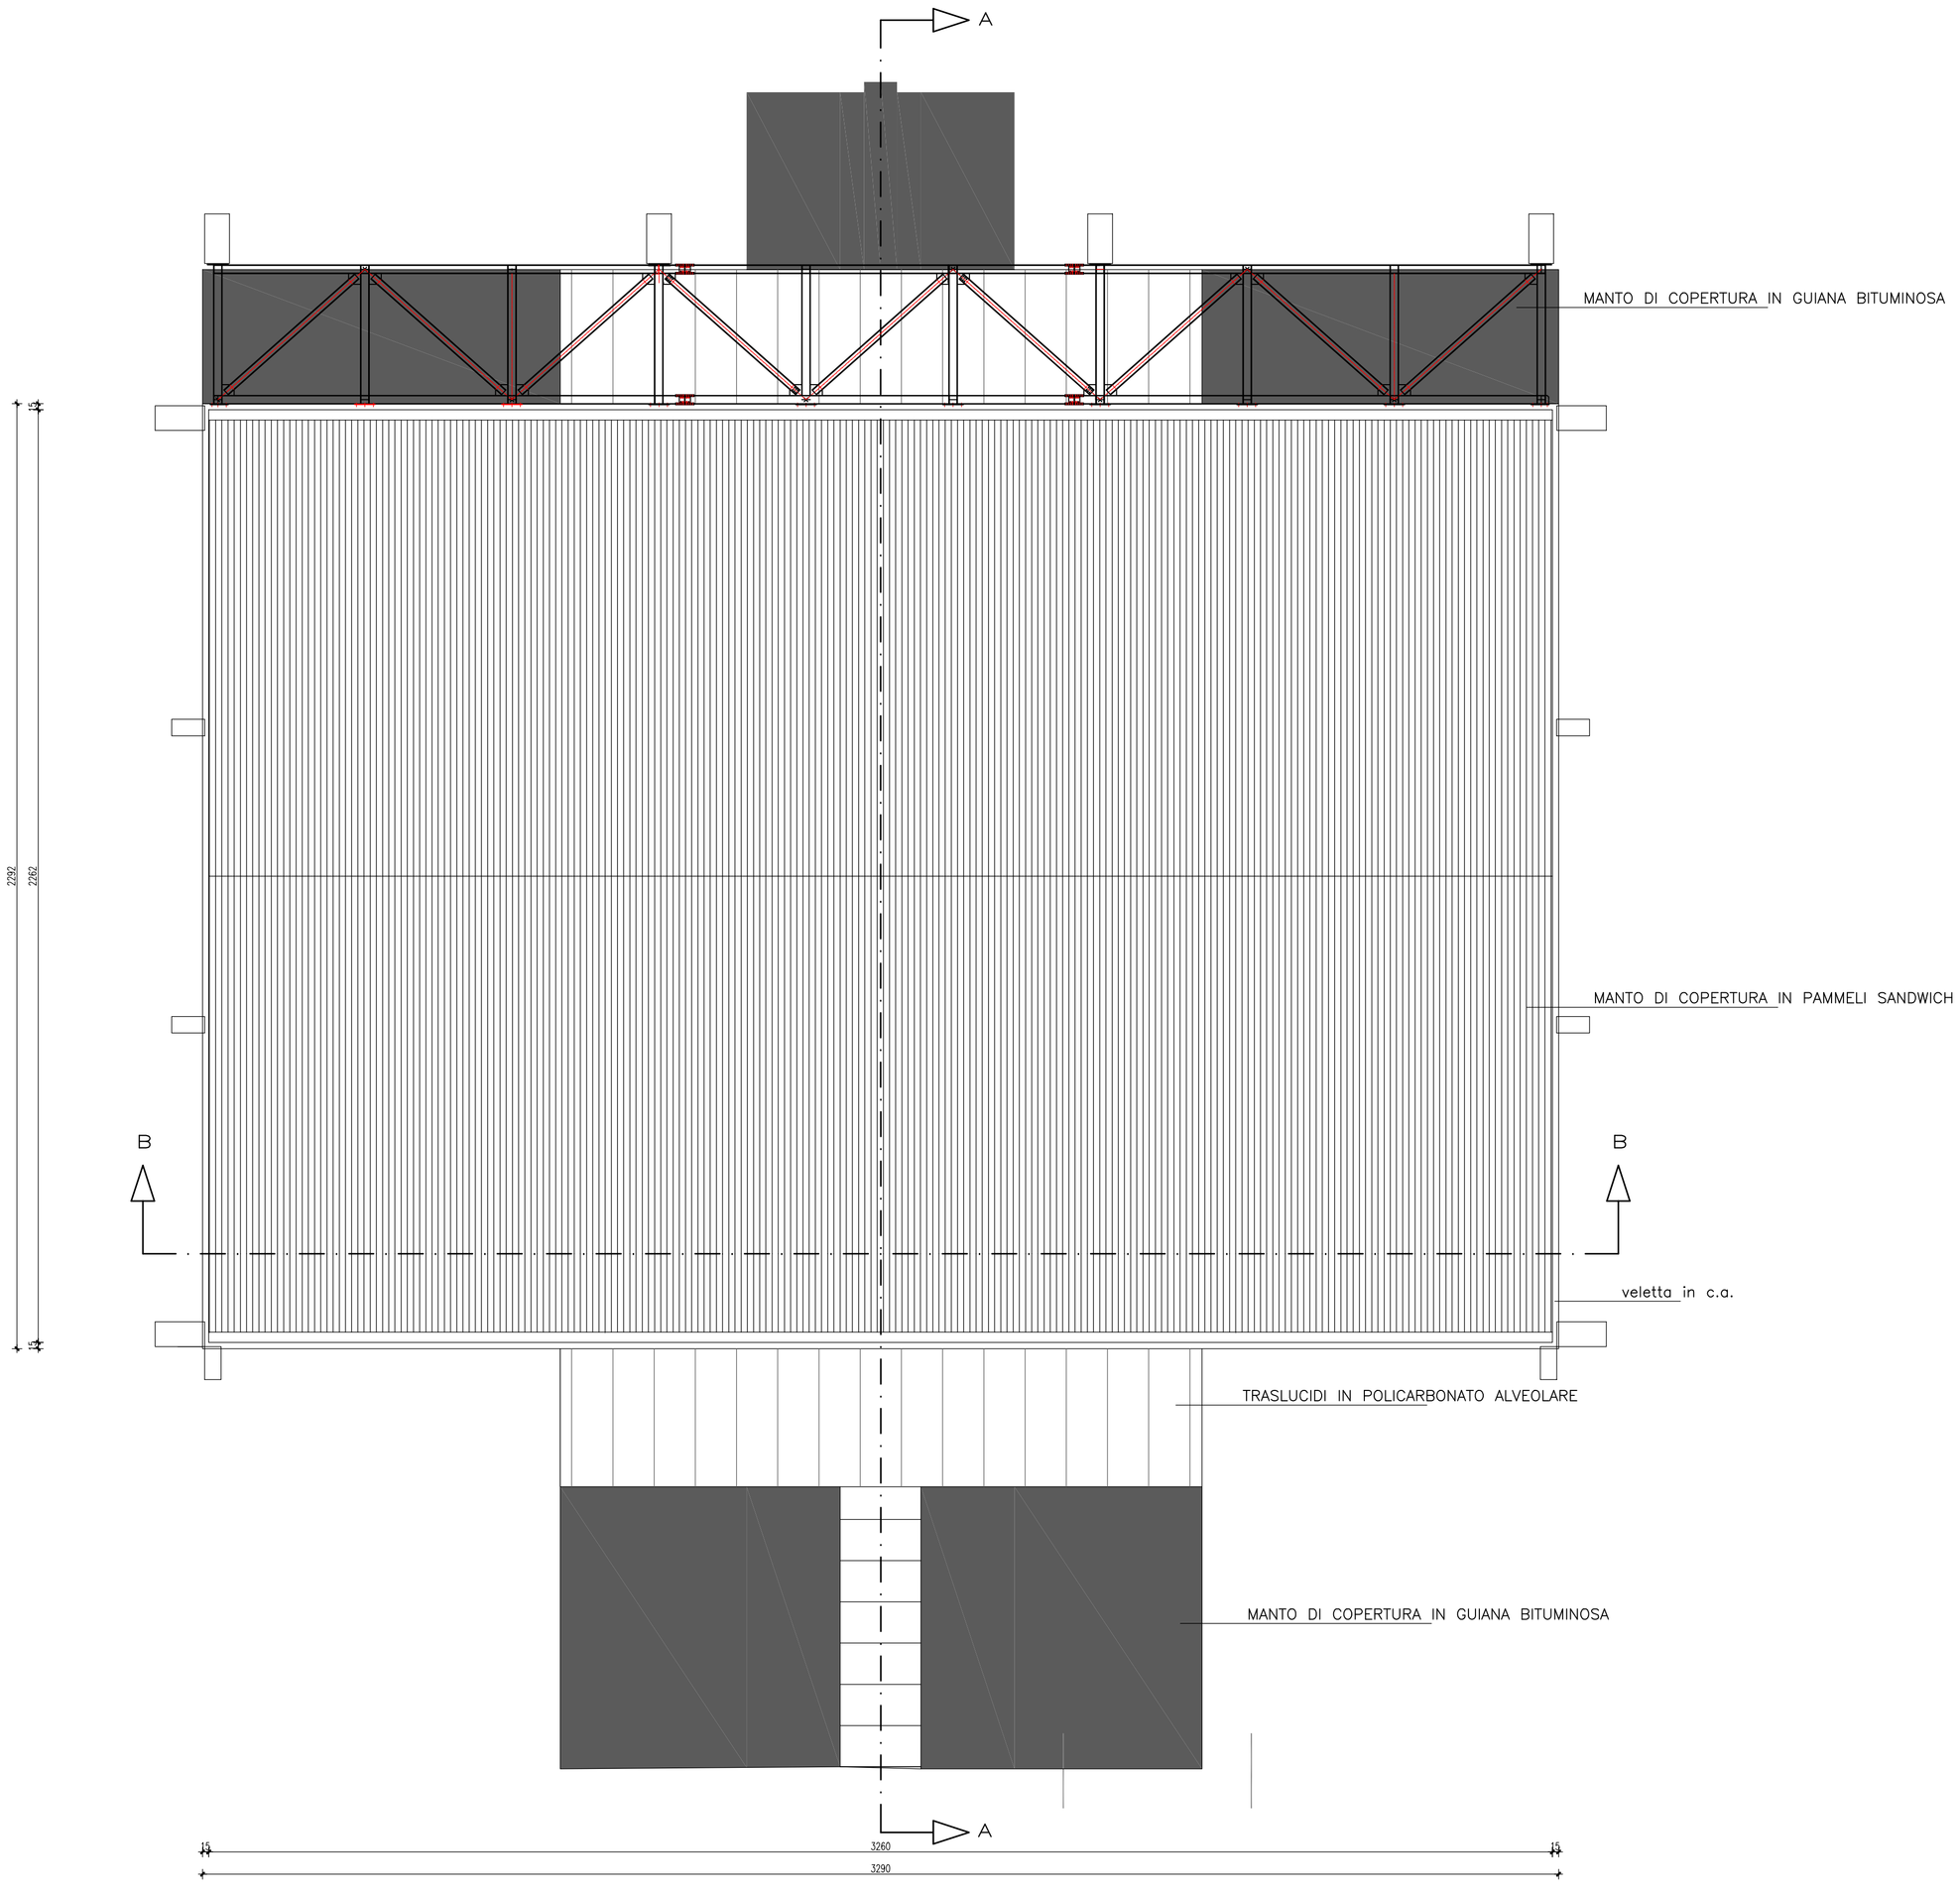

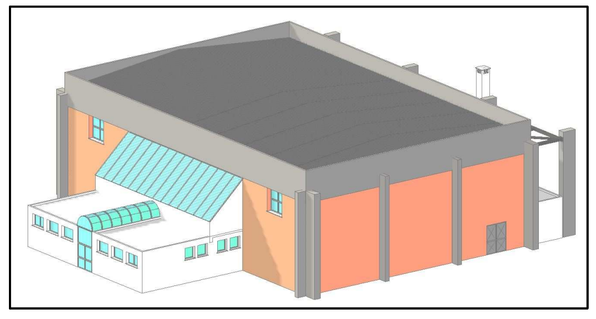

Via della Repubblica, 1 — COMUNE DI POLESELLA — PROVINCIA DI ROVIGO

PROGETTO DEFINITIVO ED ESECUTIVO DI MIGLIORAMENTO SISMICO DELLE STRUTTURE DEL PALAZZETTO DELLO SPORT DI POLESELLA AL D.M. 17/01/2018 N.T.C. ART. 8.4.2 E 8.7.2

Comittente:

Comune di Polesella
Piazza Matteotti, n. 11
45038 Polesella (RO)
Tel. 0425-447111

Progettista:

dott. ing. UMBERTO CHIOZZI
Via D. Alighieri, n.295
45038 Polesella (Ro)
Tel. 0425-947354

PROGETTO	TAV. 6	scala 1:100
		data 15 NOVEMBRE 2018
PIANTA COPERTURA		pratica
		aggiorn.