



**LEGENDA**

- Confine comunale
- Ambiti del tessuto urbano consolidato a prevalente destinazione residenziale**
- A1-Centri storici
- A2-Nuclii di antica formazione
- B1-Ambiti densamente edificati in tessuto insediativo a disegno regolare
- ERS ERS-comparti in disponibilità del comune per Edilizia Residenziale Sociale
- B2-Ambiti densamente edificati destinati al contenimento dello stato di fatto
- B3 -Ambiti parzialmente saturi con tipologie residenziali disomogenee
- B4-Ambiti prevalentemente/totamente residenziali, densamente edificati con tipologia a schiera
- B5-Ambiti residenziali a bassa densità edificatoria, caratterizzati da singoli edifici isolati con ampie pertinenze a verde e parco
- B6-Ambiti caratterizzati da tipologie estranee al tessuto urbano o al contesto paesistico, assoggettabili a interventi di riqualificazione urbana o paesistica
- Area destinate a verde privato
- Ambiti del tessuto urbano consolidato a prevalente destinazione produttiva**
- D1-Ambiti a destinazione produttiva
- D2-Ambiti a destinazione produttiva già edificati soggetti a interventi di riqualificazione/ristrutturazione urbanistica
- D3-Ambiti produttivi di completamento e/o sostituzione per la produzione di energia elettrica
- D4-Ambiti per stoccaggio materiali e attrezzature per attività edilizia
- D5-Ambiti commerciali e/o artigianali
- Infrastrutture e reti**
- Strade di progetto o rettifiche di tracciati esistenti
- ..... Pista ciclabile
- ..... Percorso pedonale
- Impianto a fune
- Risalita meccanica
- Schematura alberata
- Area per servizi pubblici**
- Area per l'istruzione
- Uso pubblico
- Uso pubblico religioso
- Verde pubblico
- Parcheggio
- Servizi tecnologici

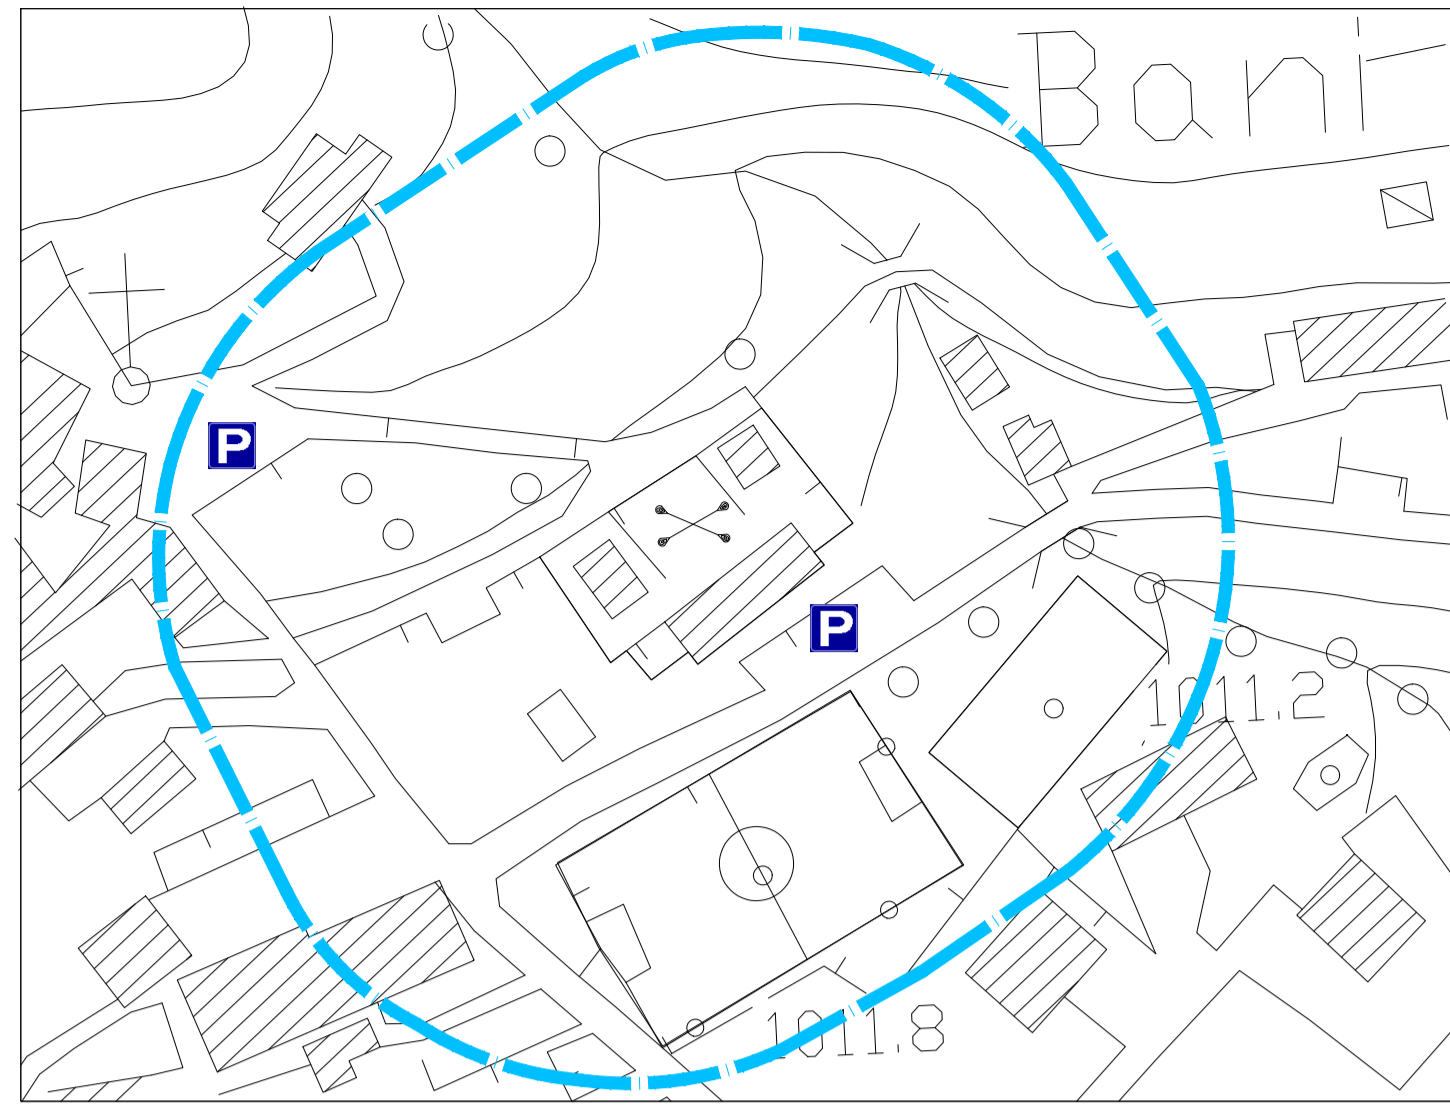


PLANIMETRIA D'INQUADRAMENTO BANI

SCALA 1:1000

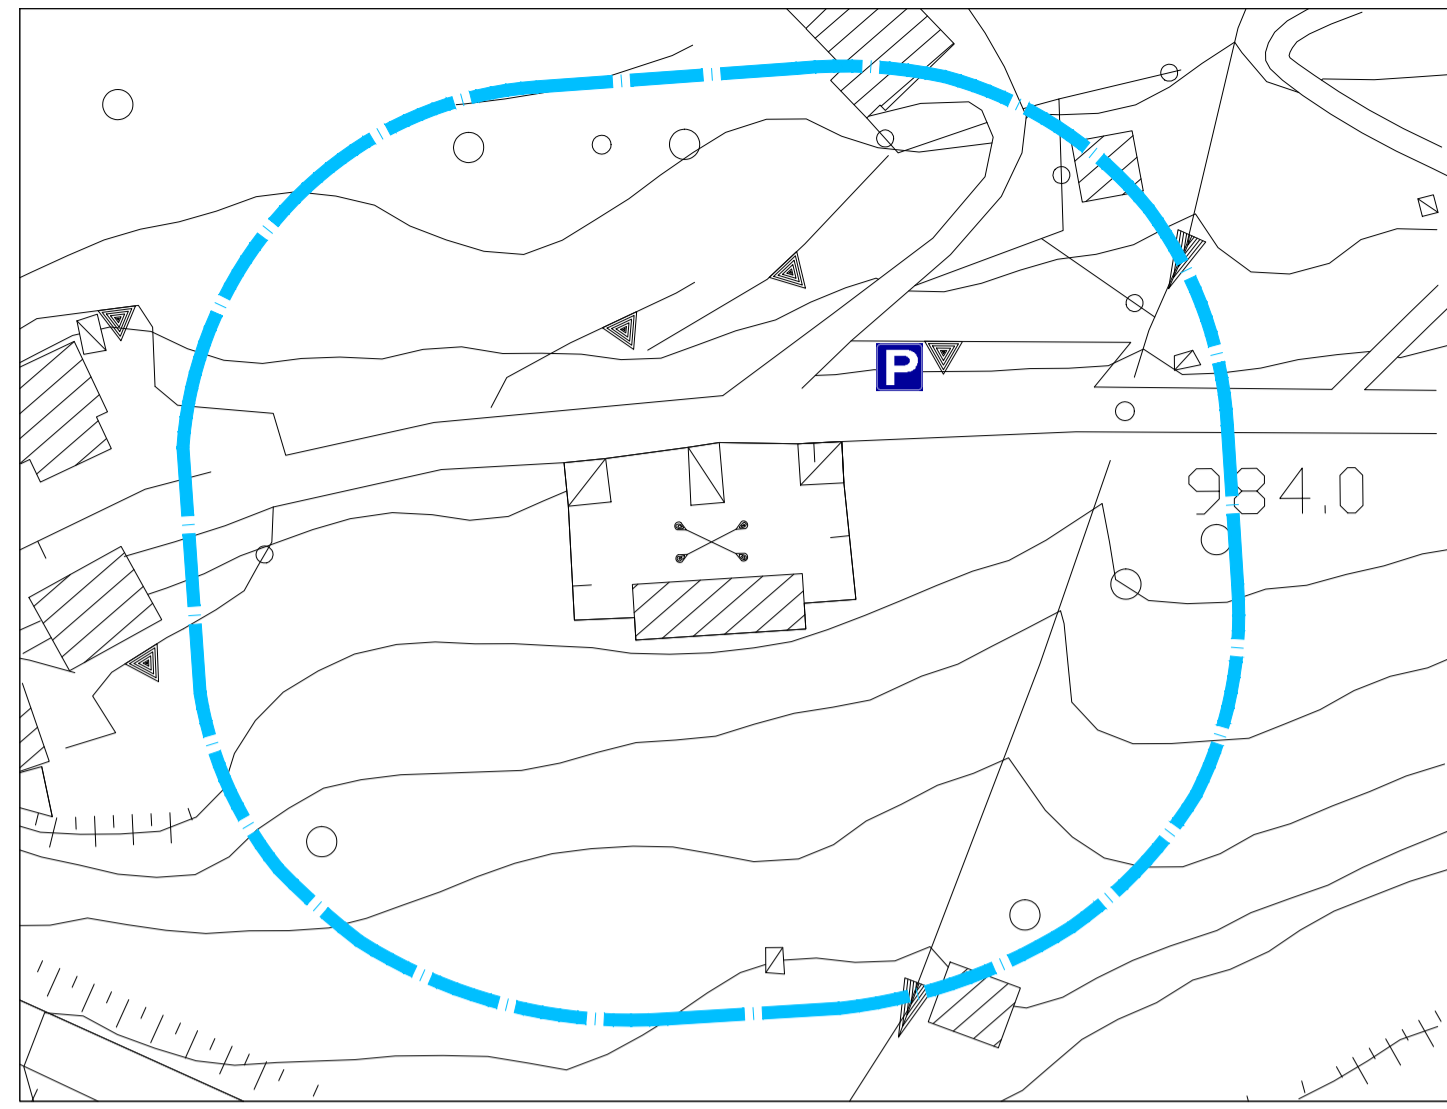


PLANIMETRIA D'INQUADRAMENTO VALCANALE

SCALA 1:1000

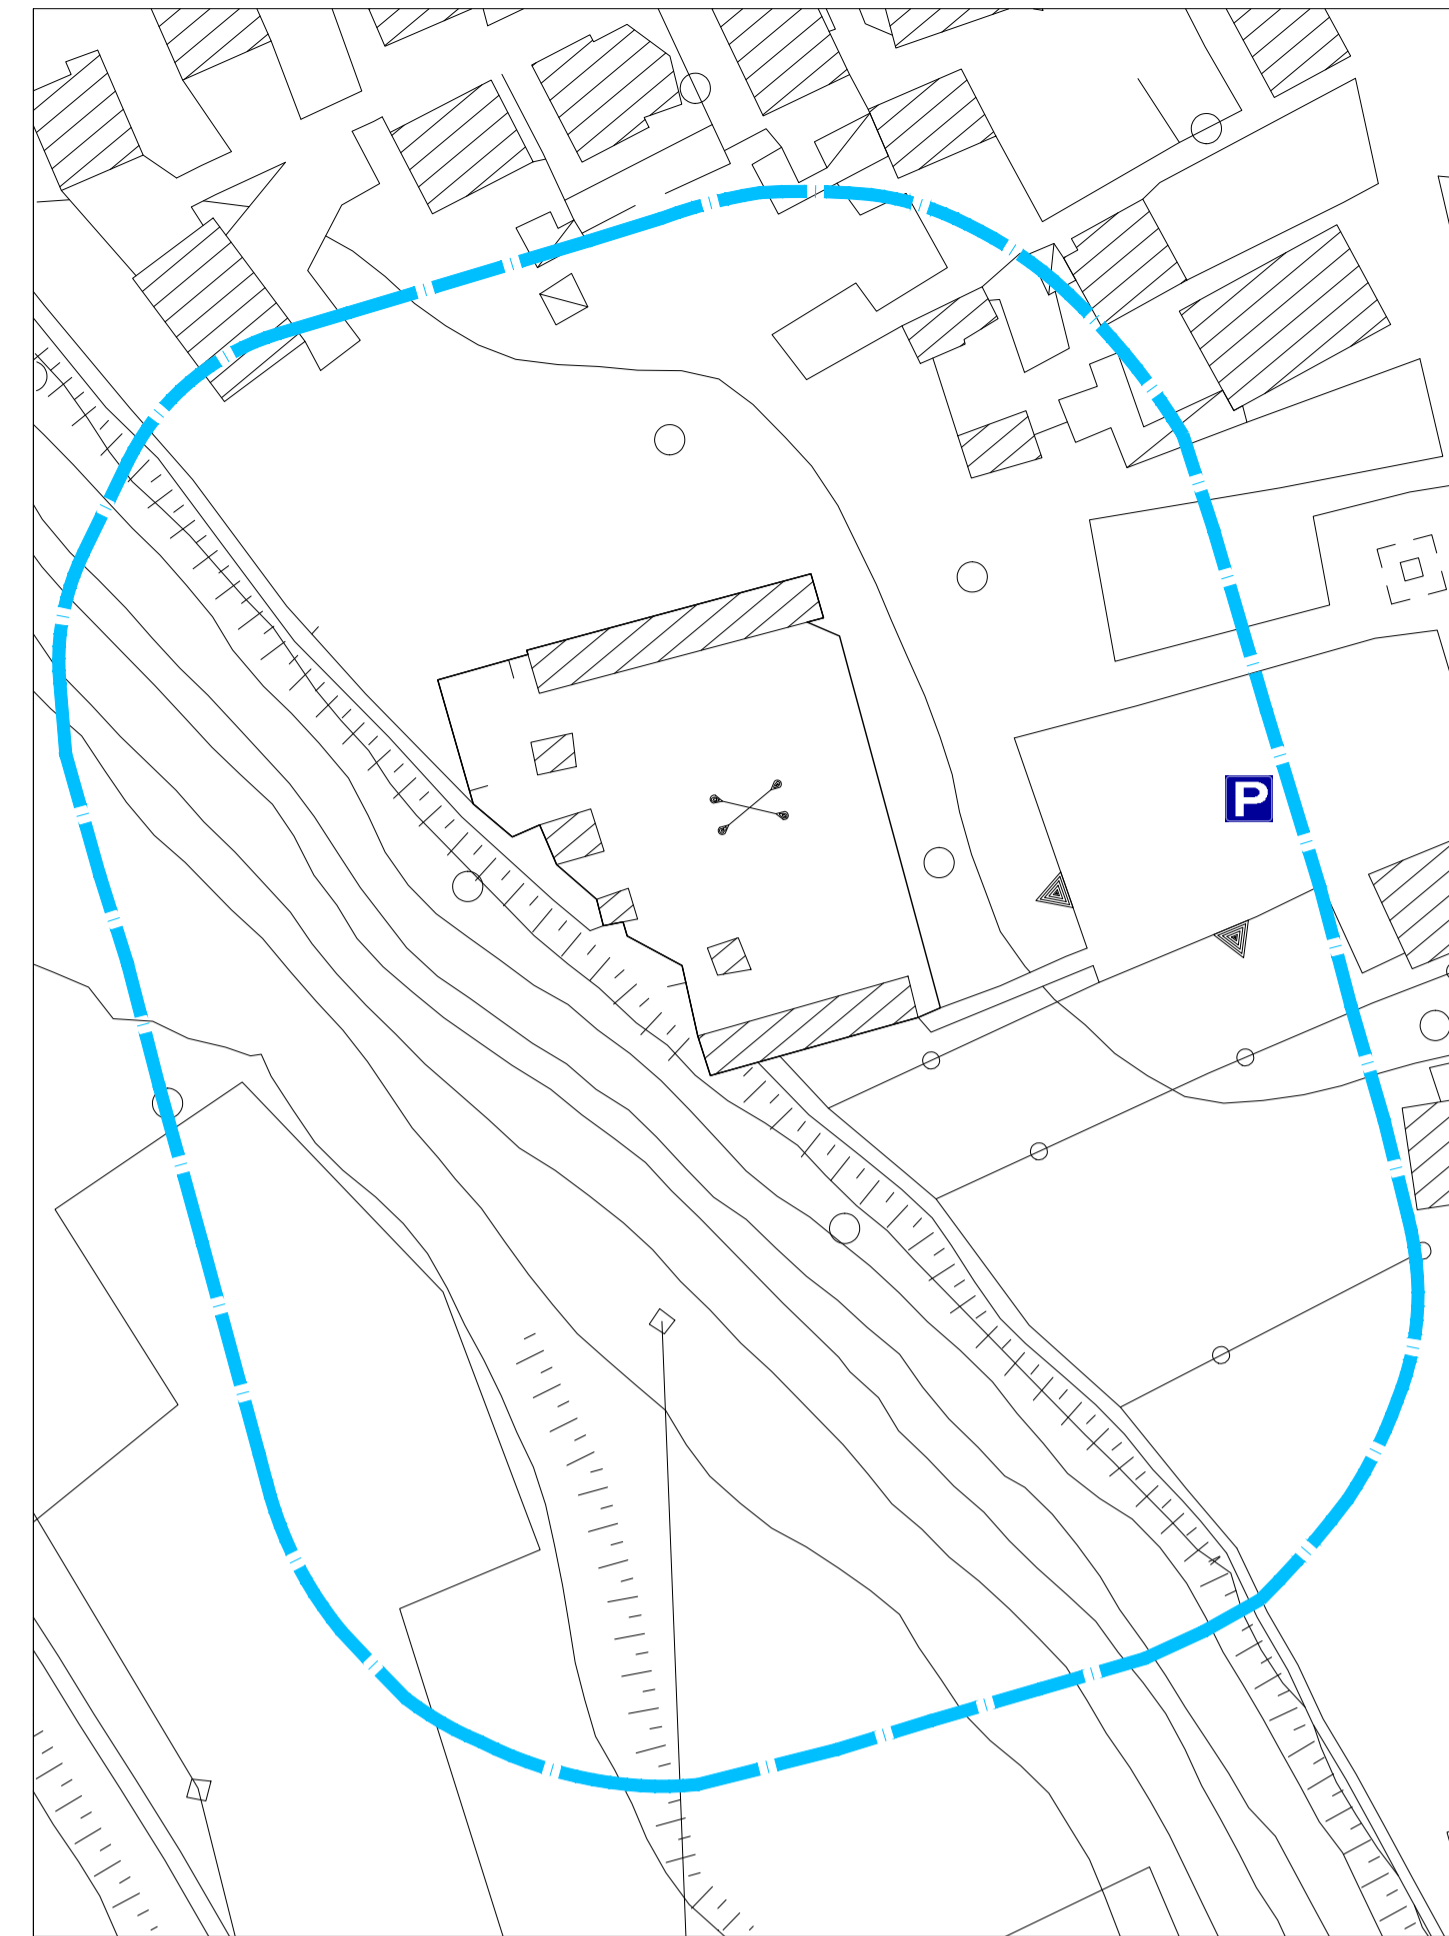


PLANIMETRIA D'INQUADRAMENTO ARDESIO

SCALA 1:1000

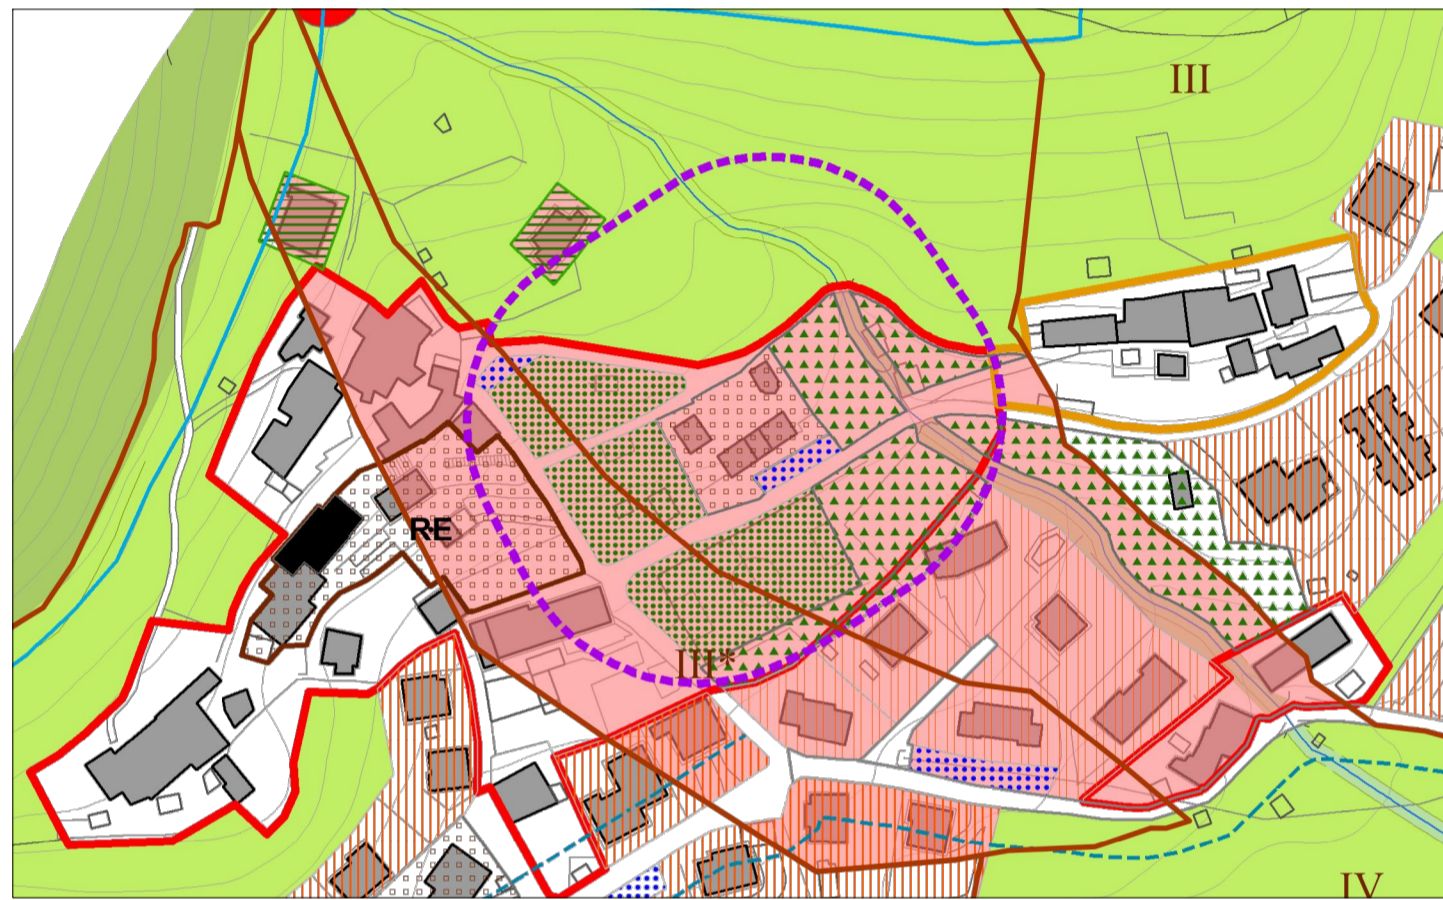

ESTRATTO PGT

SCALA 1:2000

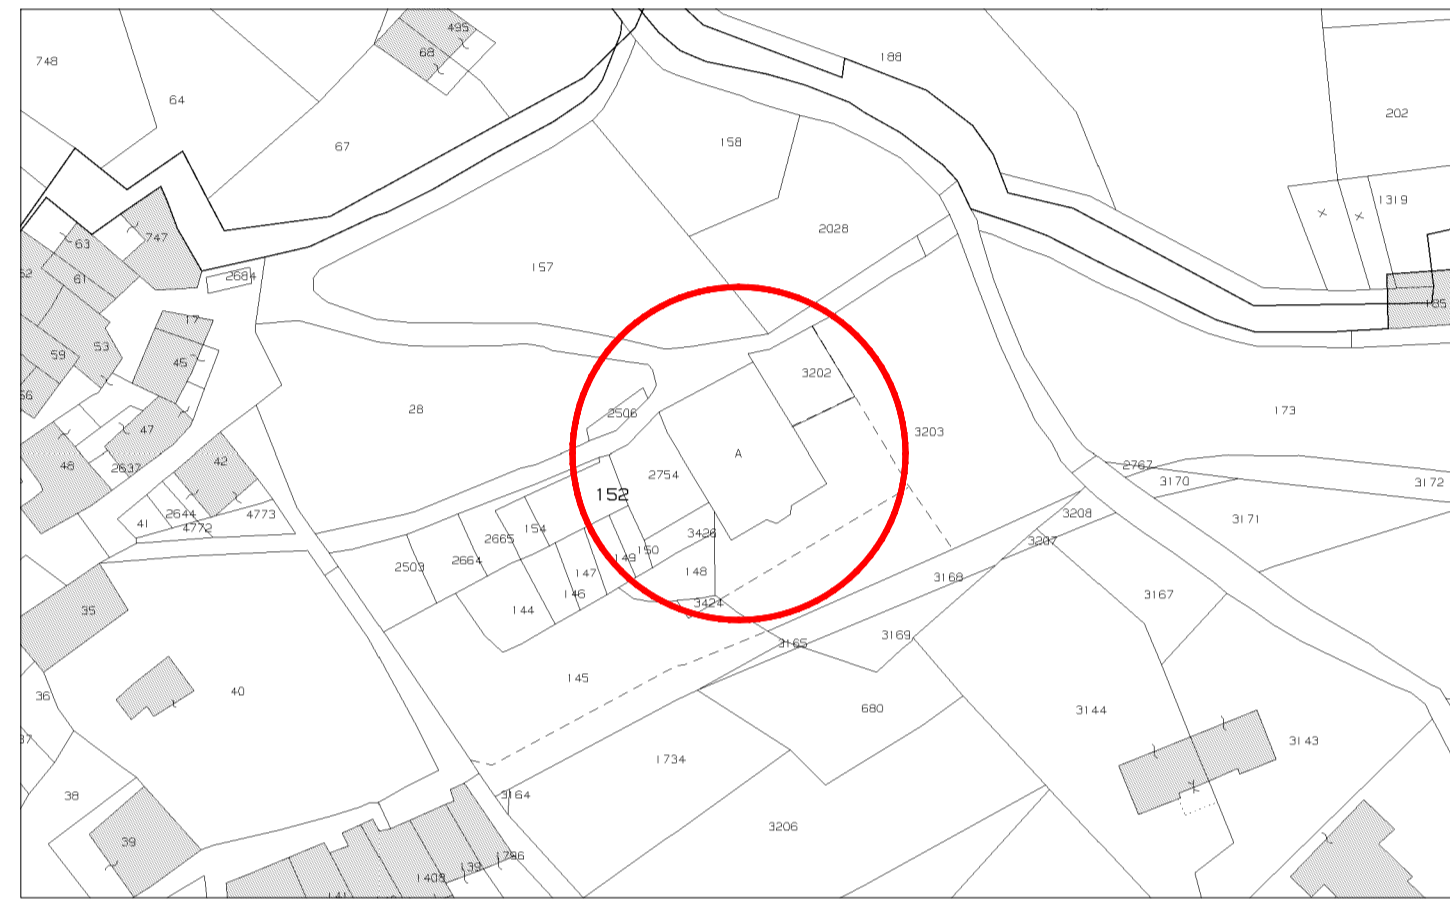


ESTRATTO MAPPA BANI

SCALA 1:2000




VISTA AEREA BANI

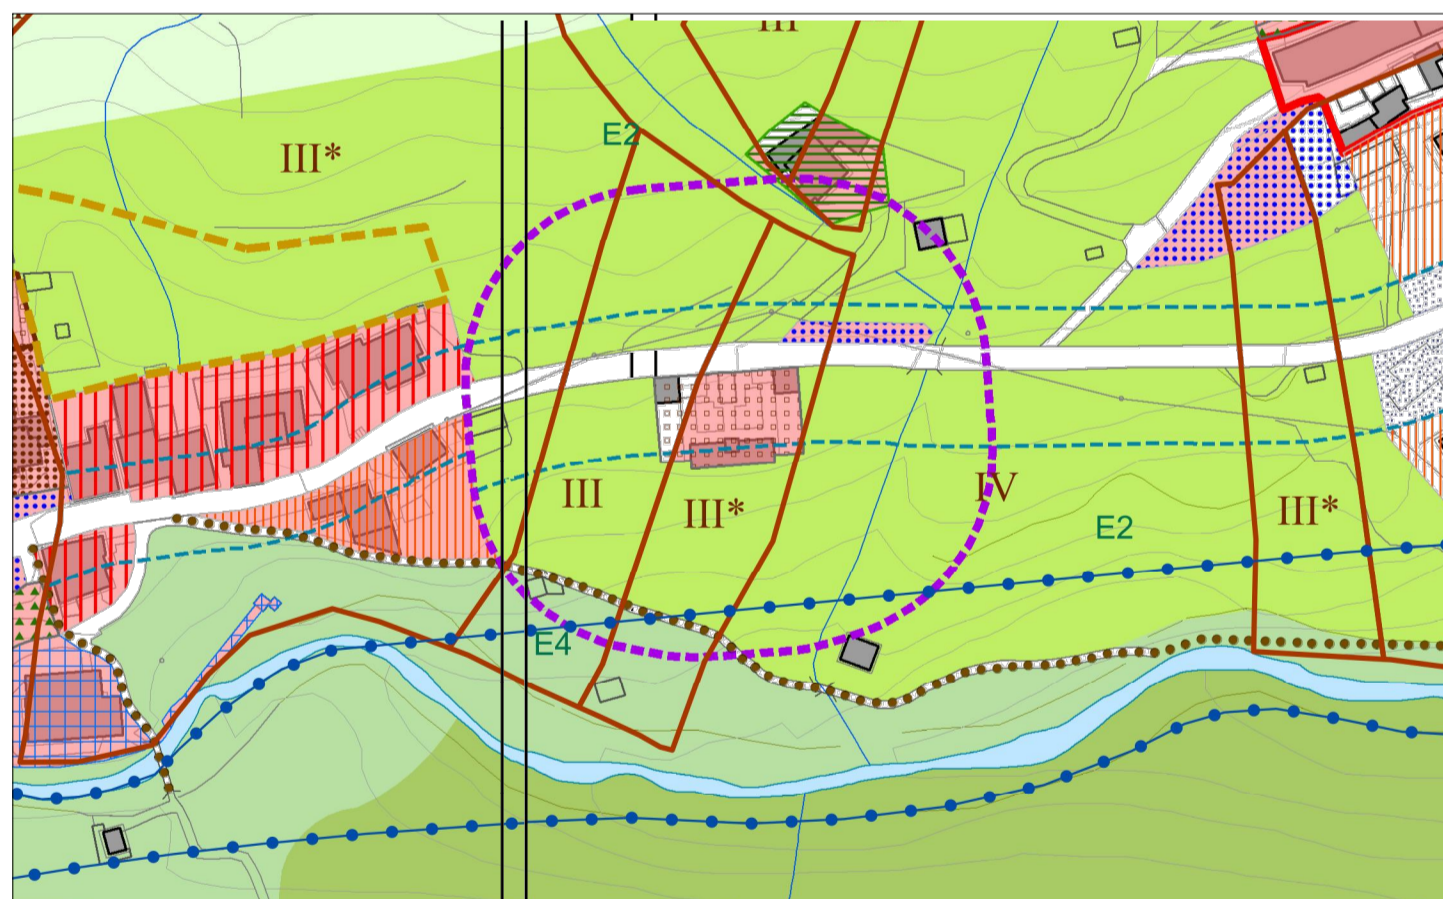


ESTRATTO PGT

SCALA 1:2000

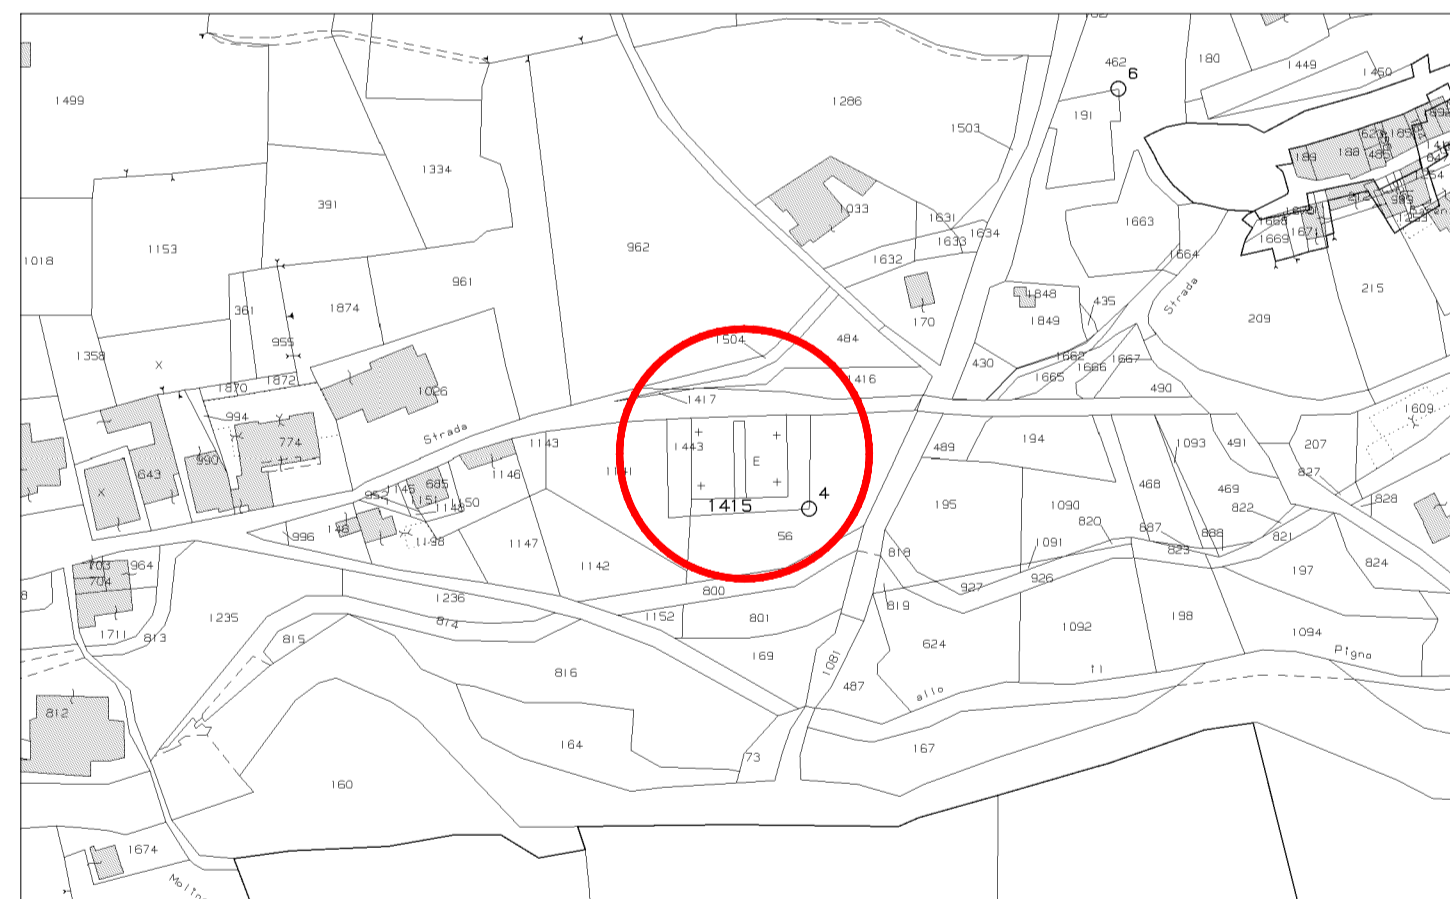


ESTRATTO MAPPA VALCANALE

SCALA 1:2000

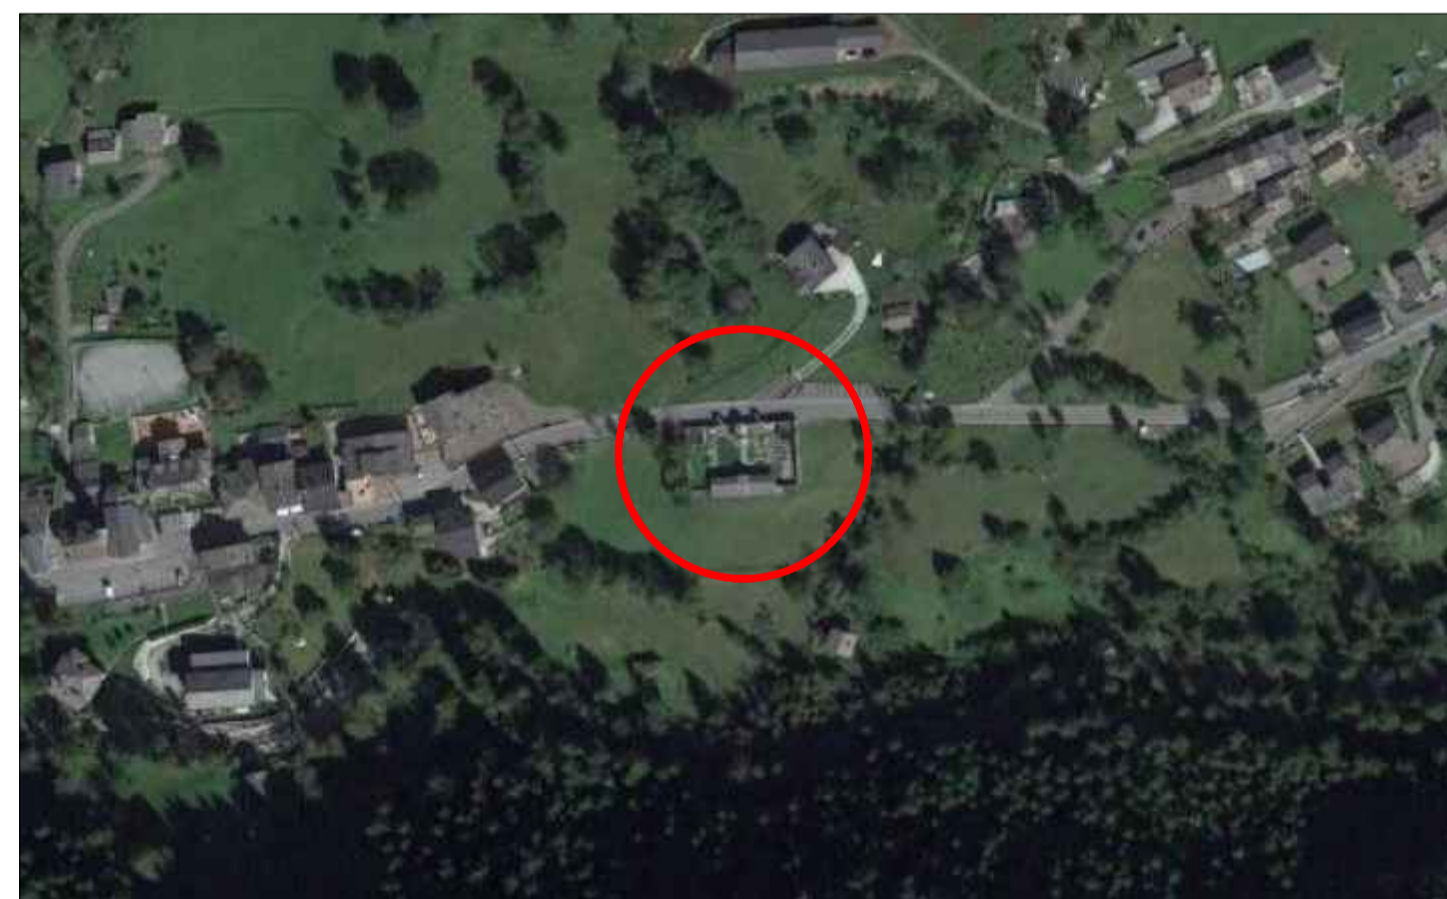


VISTA AEREA VALCANALE

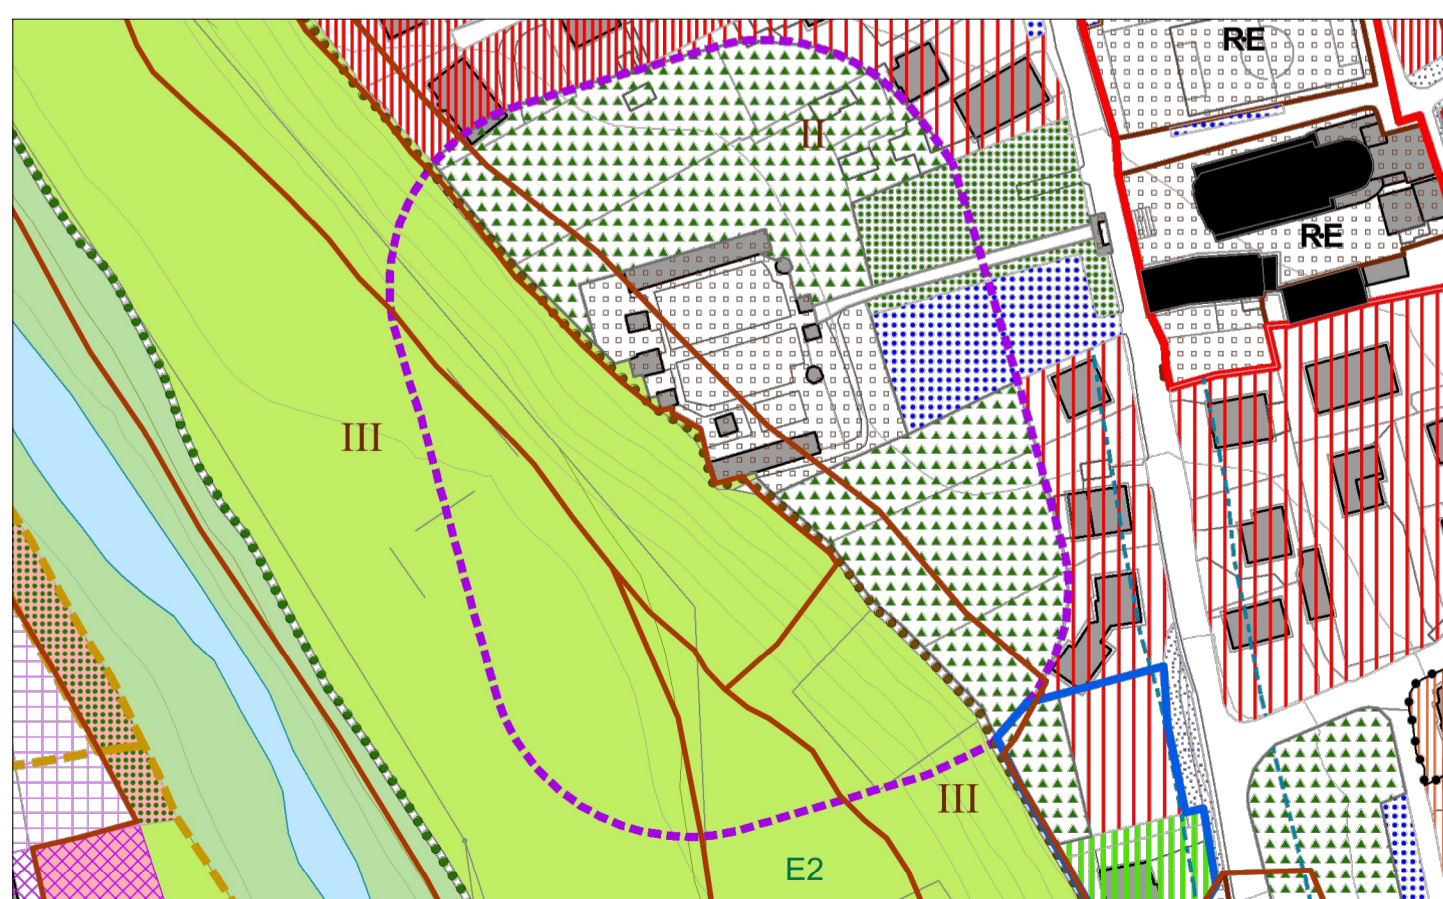

ESTRATTO PGT

SCALA 1:2000

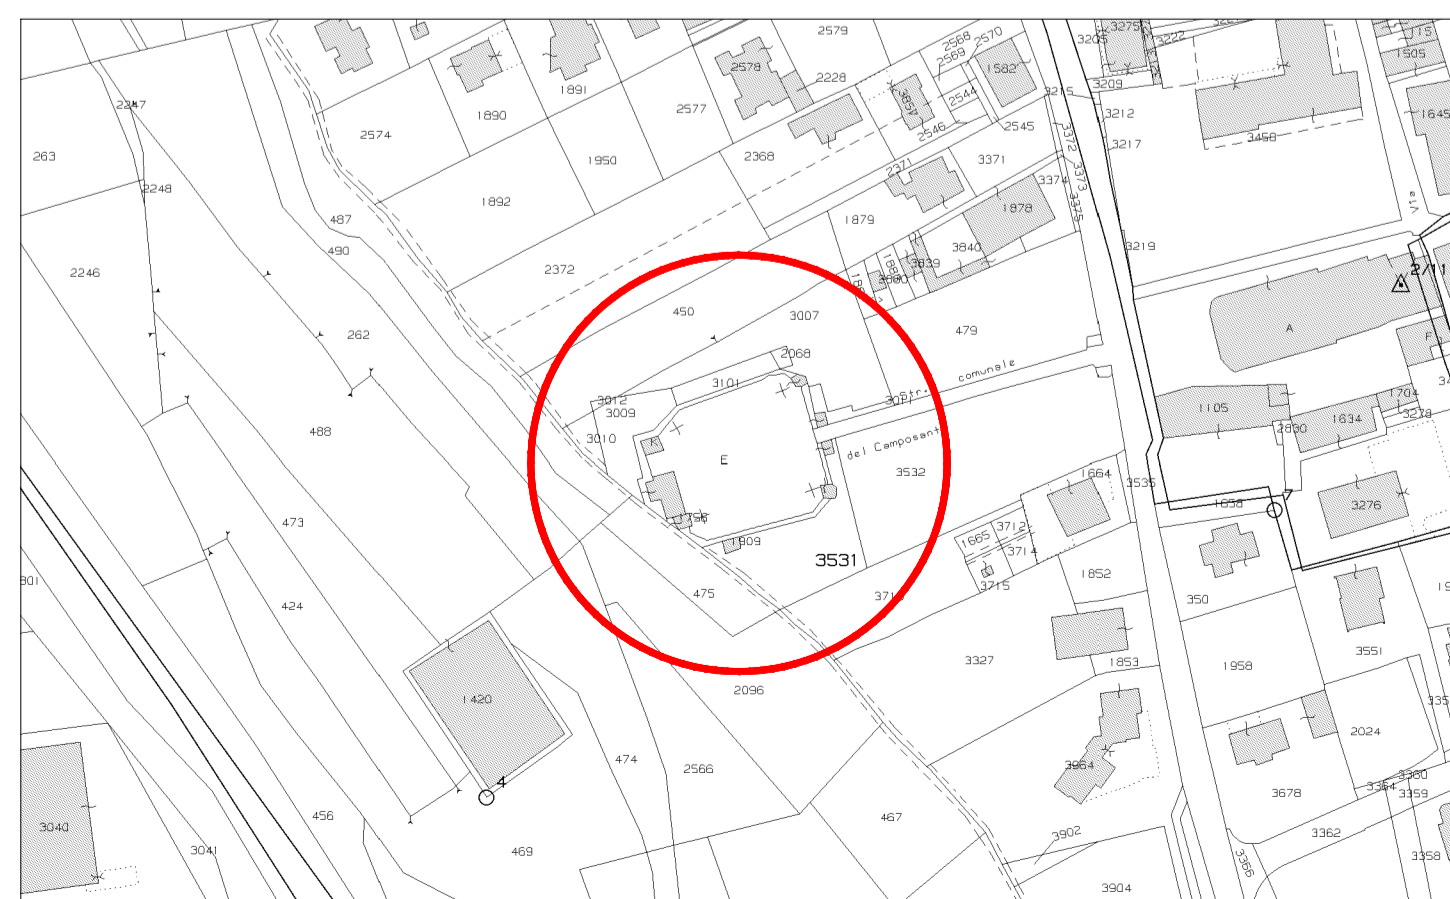

ESTRATTO MAPPA ARDESIO

SCALA 1:2000



VISTA AEREA ARDESIO

--- Limite della zona di rispetto P Parcheggi esistenti



COMUNE DI ARDESIO  
PROVINCIA DI BERGAMO



P.R.C.  
PIANO REGOLATORE CIMITERIALE

CIMITERO DI ARDESIO, BANI E VALCANALE

TAVOLA:

01

Oggetto: INQUADRAMENTO: Estratto mappa e P.G.T. Planimetria d'inquadramento Vista aerea  
Il progettista: ARCHITETTO ANDREA ZUCHELLI Via A. Locatelli, n. 20 - 24020 Ardesio (BG) tel. 347 1458647 - e-mail: andrea.zucchelli@libero.it

Data: aprile 2021 Scala: 1: 1000 - 2000 Cod. Comm.: Rev.: File: