


SCALA METALLICA DI SERVIZIO PER
 ACCESSO POSTAZIONI TECNICI
 PRIMO ORDINE PALCHI

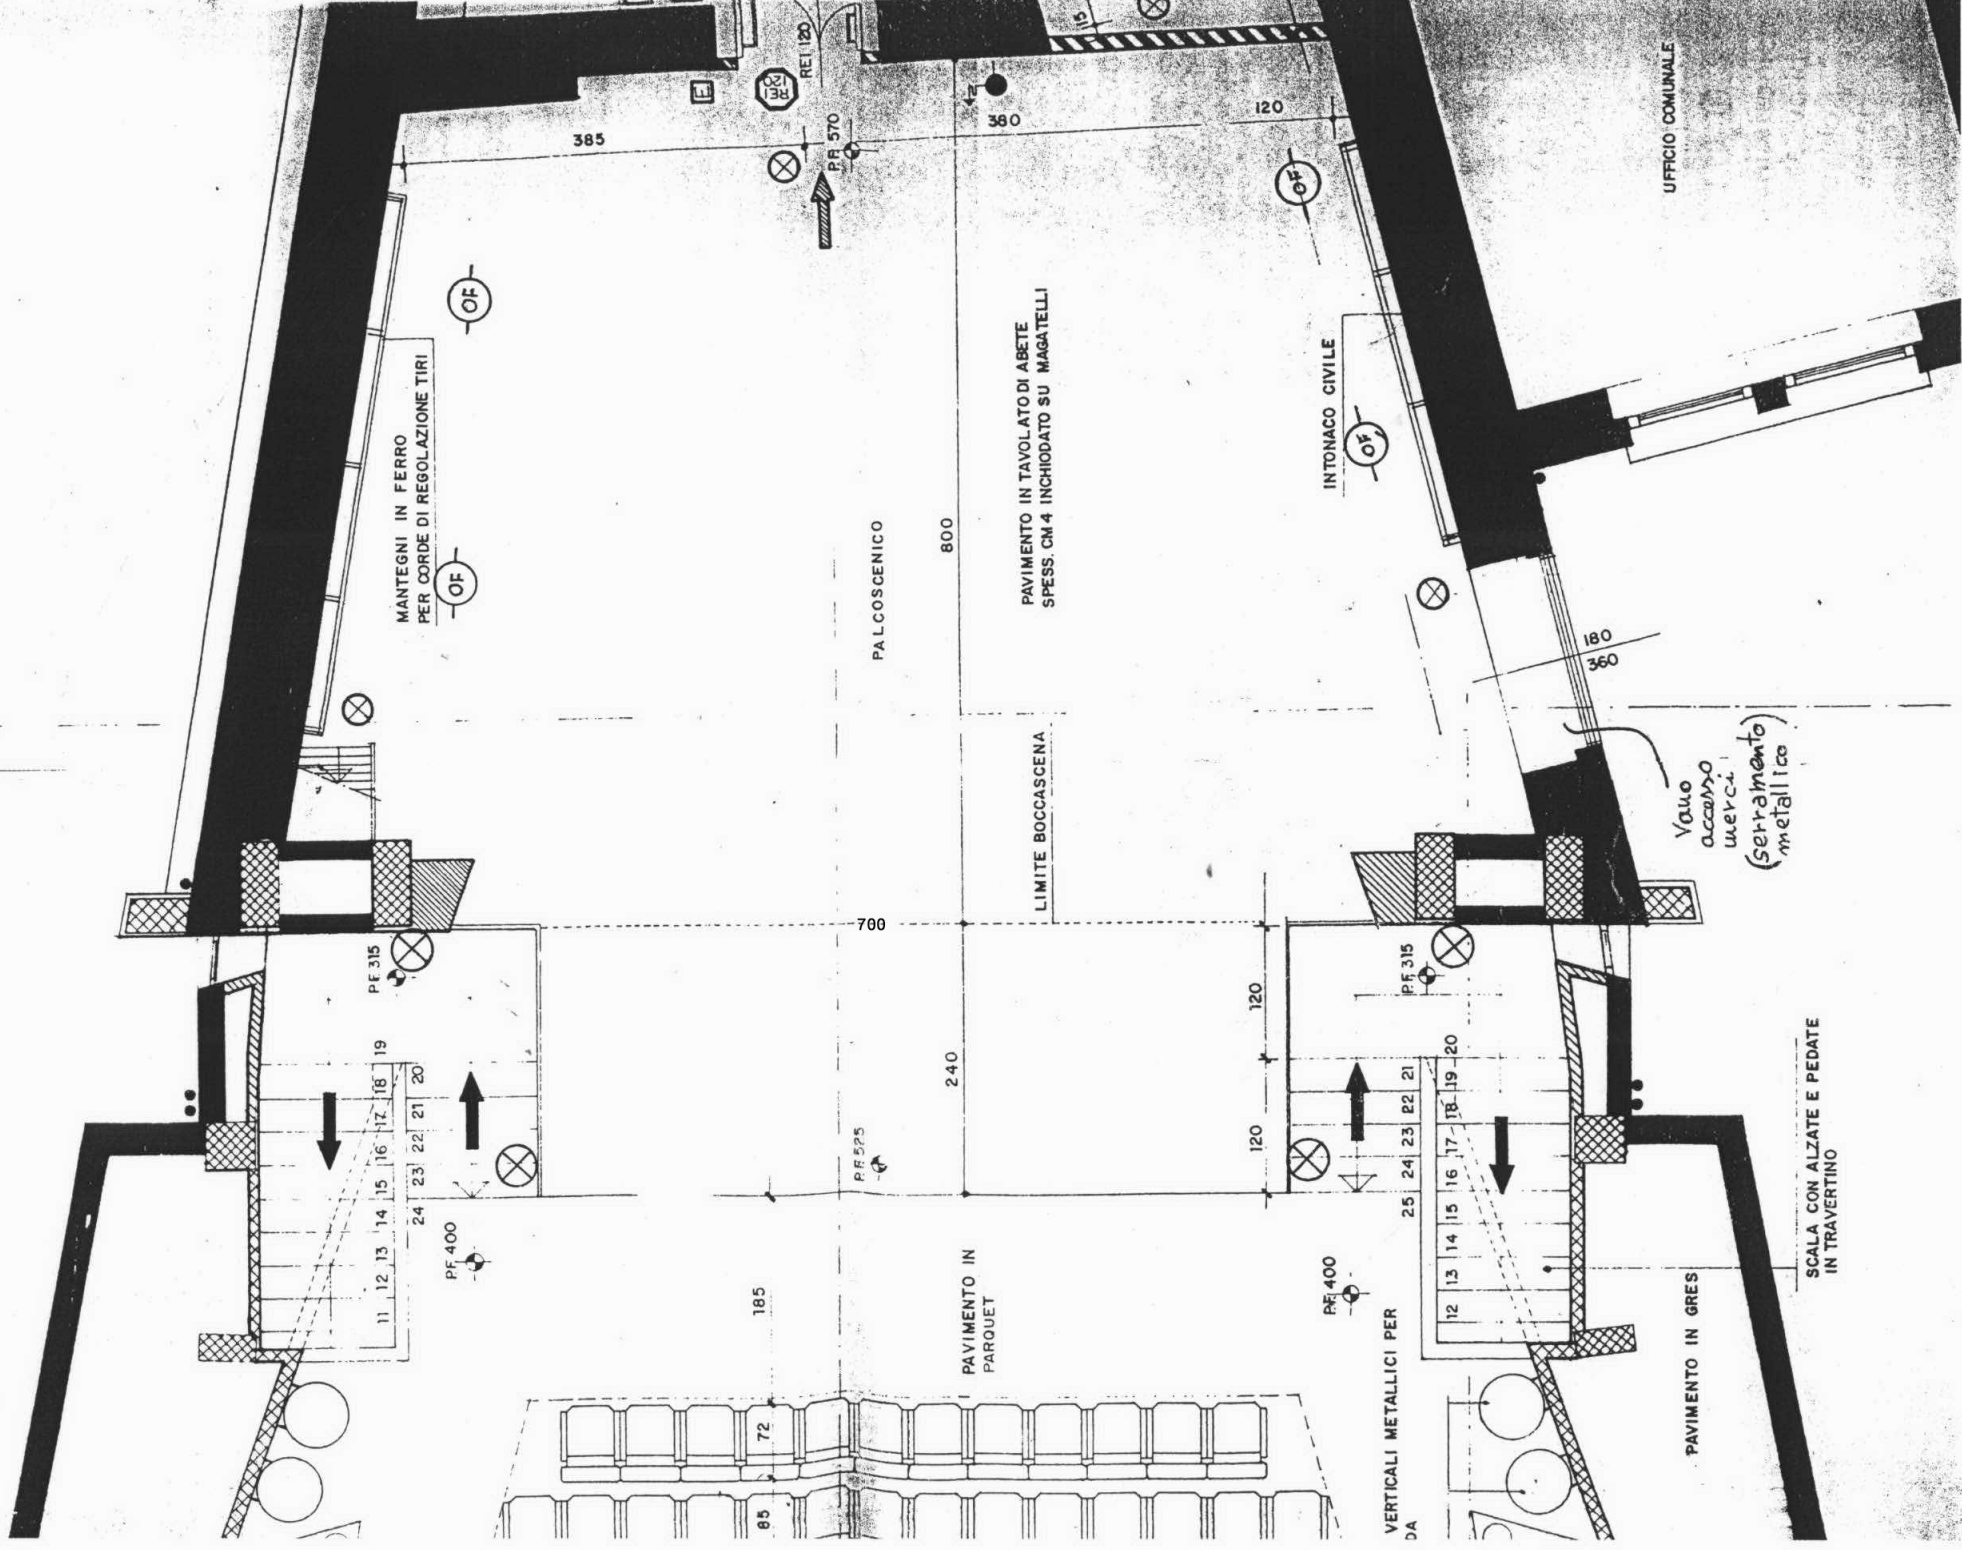

54