



COMUNE DI LAURO
PROVINCIA DI AVELLINO



"Lavori di adeguamento strutturali della Casa Municipale di Lauro"

Progetto esecutivo

ELABORATO	Carpenteria Copertura con Interventi - Particolari STATO DI PROGETTO
E.S.G.4	
Scala 1:50	

NOVEMBRE 2020

IL PROGETTISTA



LA STAZIONE APPALTANTE


TEAM PROJECT




TABELLA MATERIALI

Profilato UPN 120	acciaio S275 zincato a caldo
Angolare UNI L150x150x16	acciaio S275 zincato a caldo
Barra filettata Ø12	acciaio S275 zincato a caldo
Calastrelli sez. 8x120	acciaio S275 zincato a caldo
Nastri, Piastre, angolari	acciaio S275 zincato a caldo
Travi legno Lamellare	GL24h


Pianta Copertura

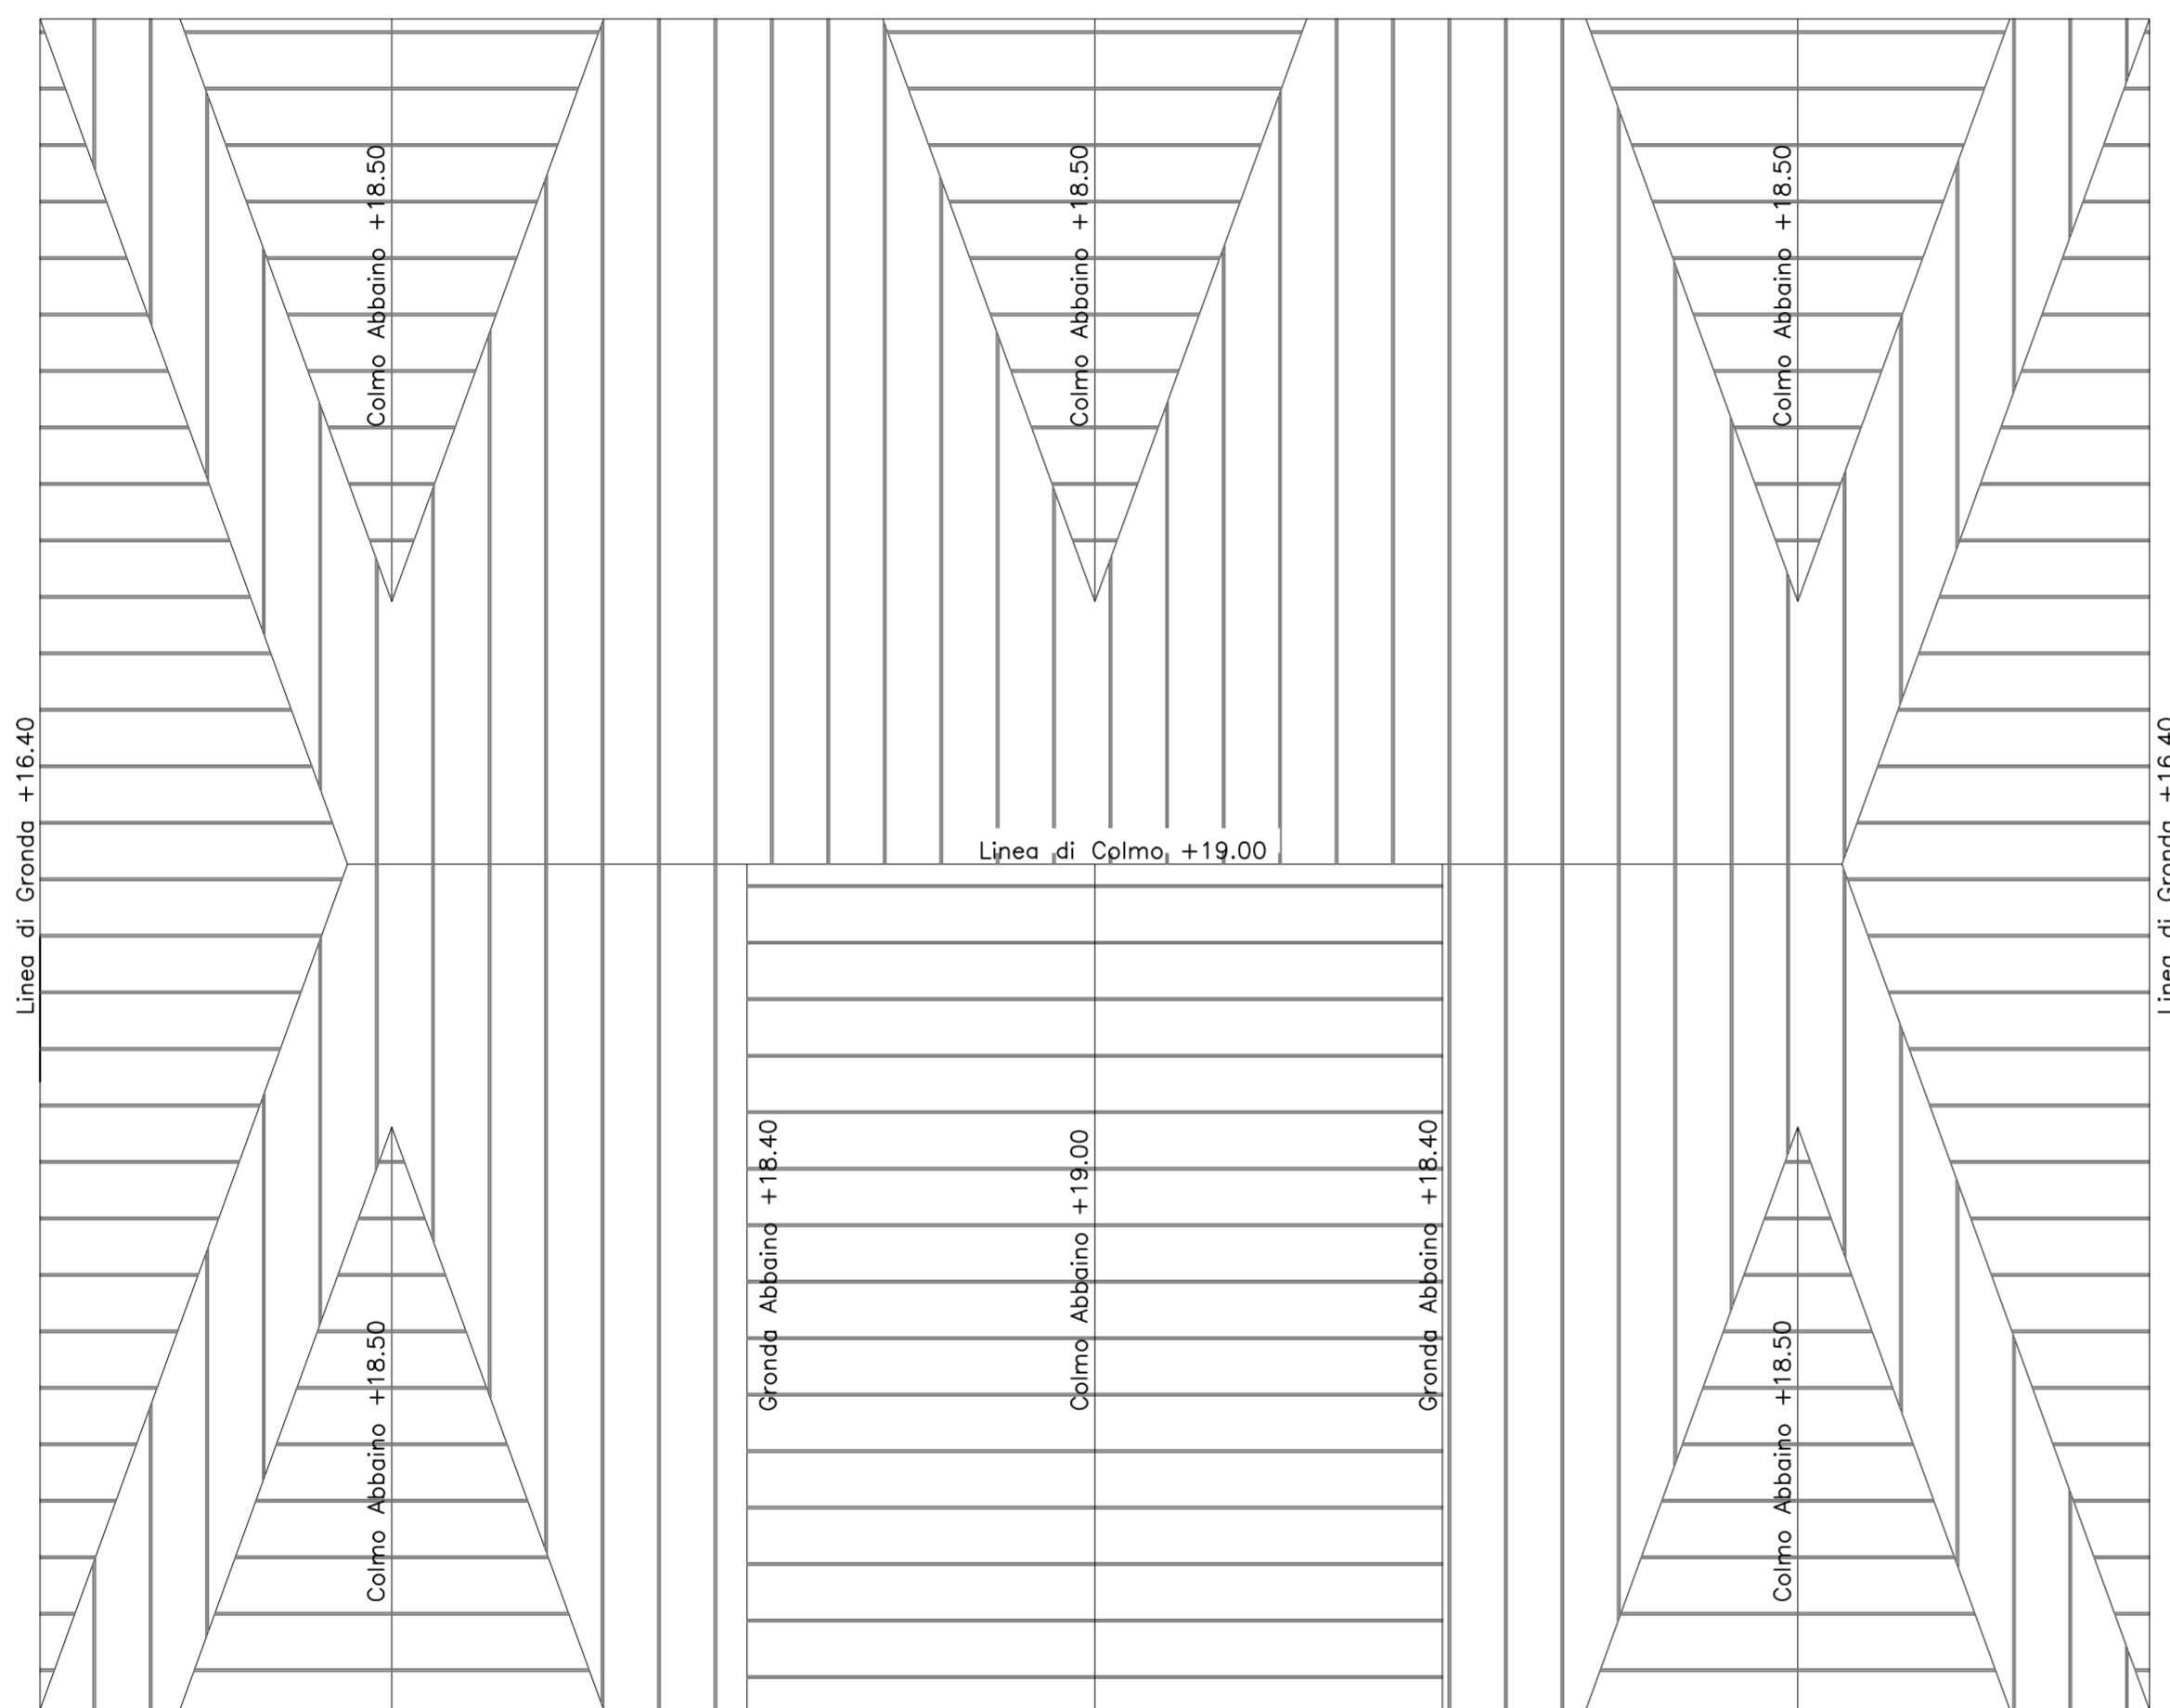

Carpenteria in Pianta

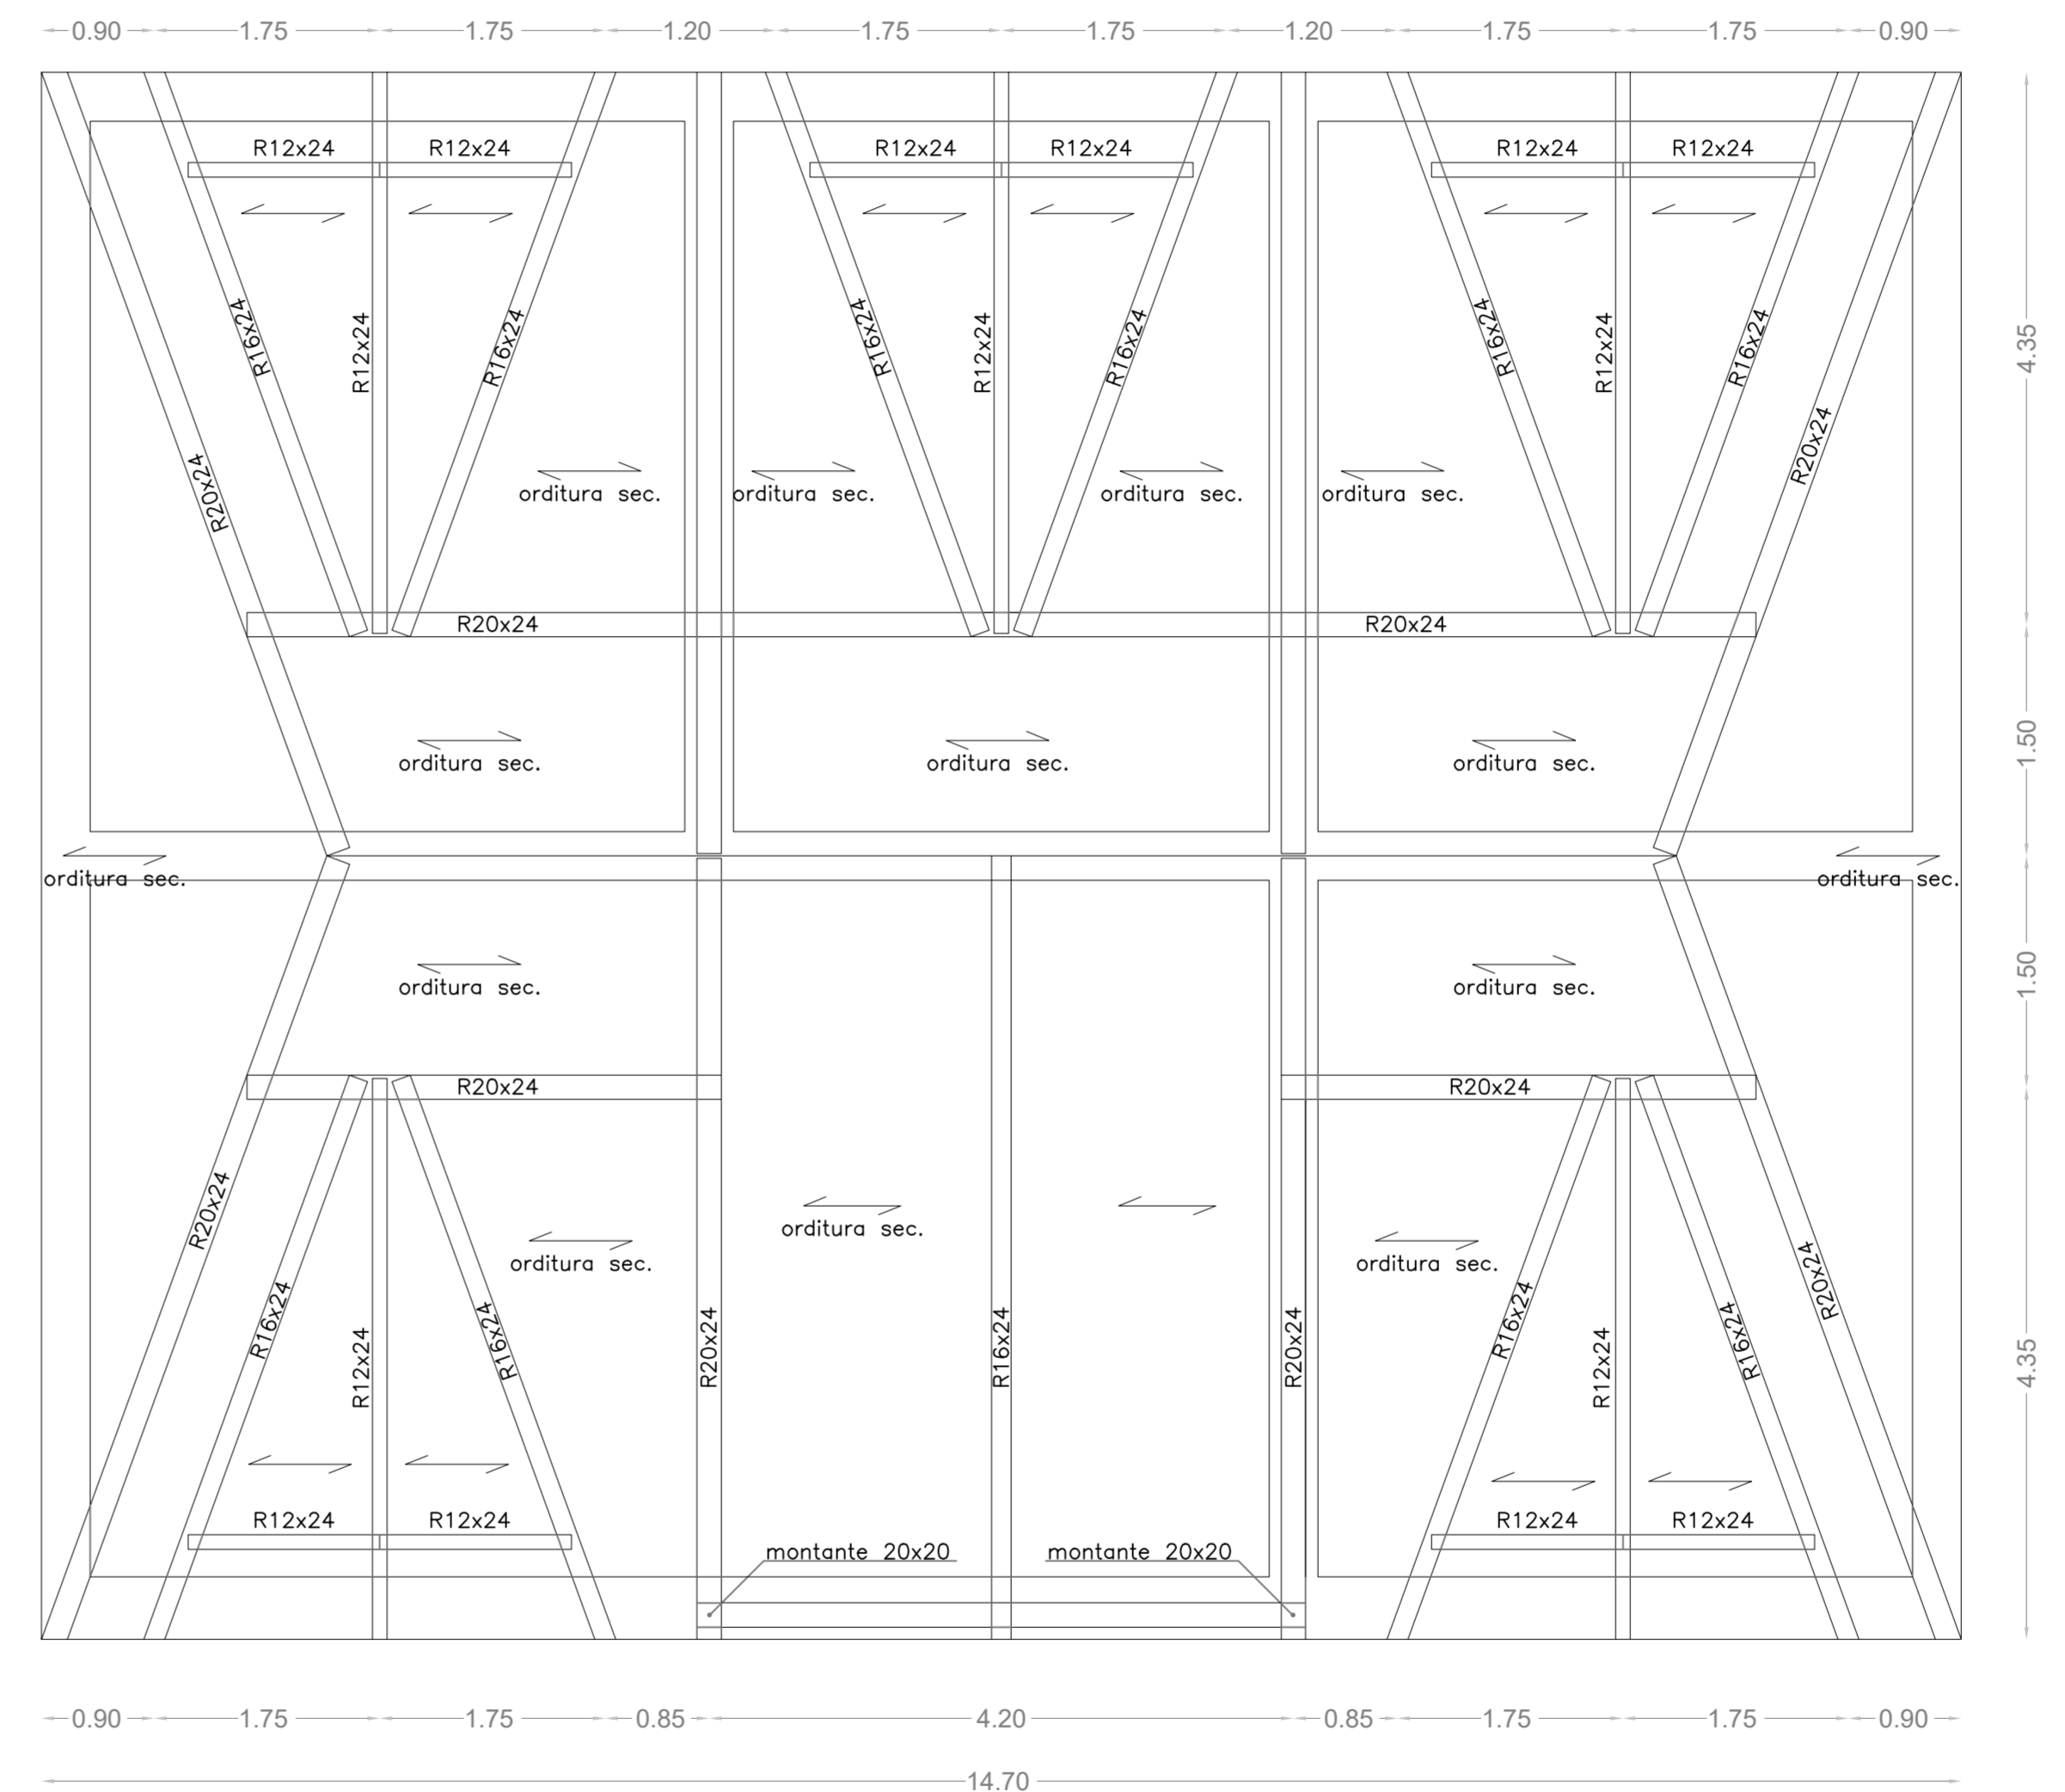

SEZIONE LONGITUDINALE SOLAIO IN LEGNO scala 1:5

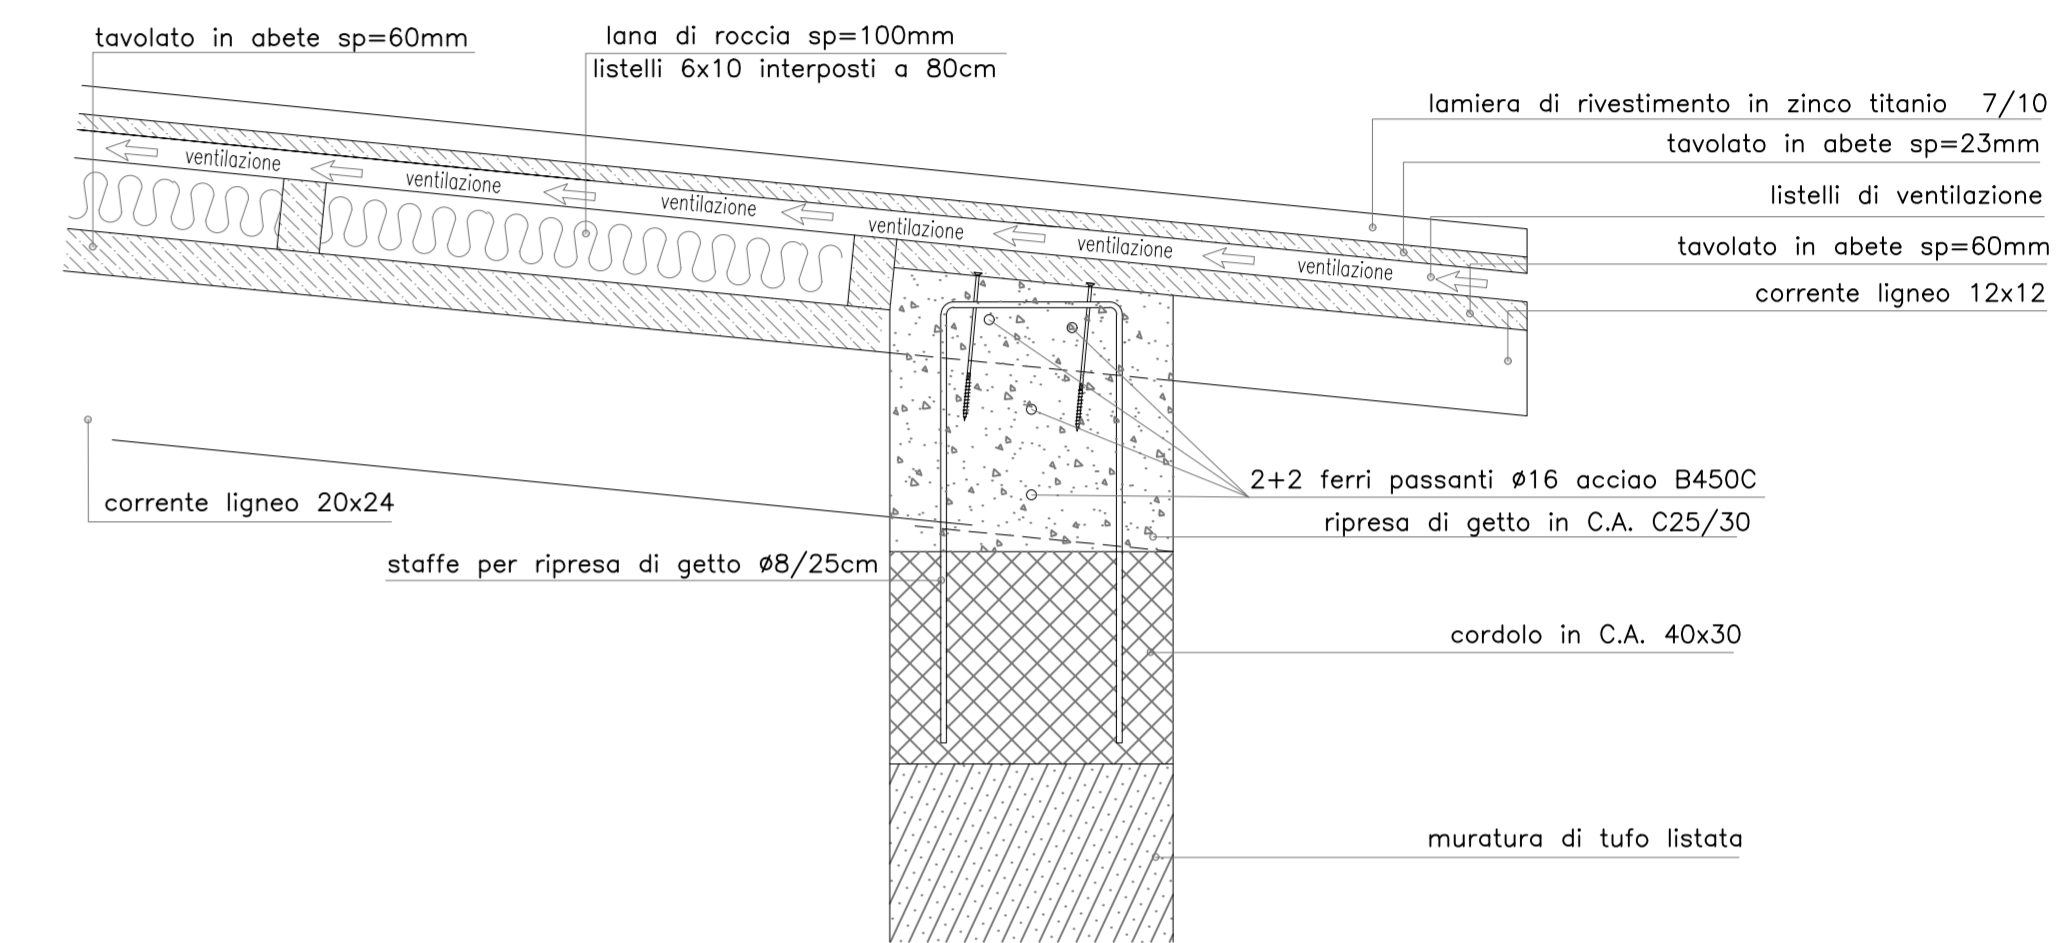

SEZIONE TRASVERSALE SOLAIO IN LEGNO scala 1:10

