

COMUNE DI:

# DAVERIO

PROVINCIA DI VARESE

## PIANO DI GOVERNO DEL TERRITORIO

variante puntuale L.R. 12/2005 e s.m.i

### PIANO DELLE REGOLE

DATA: 02 NOVEMBRE 2015 APPROVAZIONE:

TITOLO: **USO DEL SUOLO DEL TERRITORIO COMUNALE AMBITO NORD-EST**

TAVOLA: **P.d.R. - 02.4 c.d.**

SCALA: 1:2000

1° variante - Tavola modificata a seguito accoglimento osservazioni


Plani urbanistici: dist. arch. Giuseppe Pasolini, dist. arch. Maria Verdiana, geom. Antonio Verdiana

Plani di settore:

Il Sindaco: Franco Maresco Marino	Il Segretario Comunale: dott.ssa Carla Lorenzi	Il Responsabile del Servizio: Dott. Nicola Cusi	Il Responsabile del Procedimento:
--------------------------------------	---	--	-----------------------------------

Adozione:	della G.C. n. 16	del 19/04/2015
Controllo:	della G.C. n. 16	del 19/04/2015
Approvazione:	della G.C. n. 16	del 19/04/2015
Pubblicazione/Entrata in vigore:	B.U.R.L. n. 16	del 19/04/2015

progettati:  
dist. arch. Giuseppe Pasolini, dist. arch. Maria Verdiana, geom. Antonio Verdiana

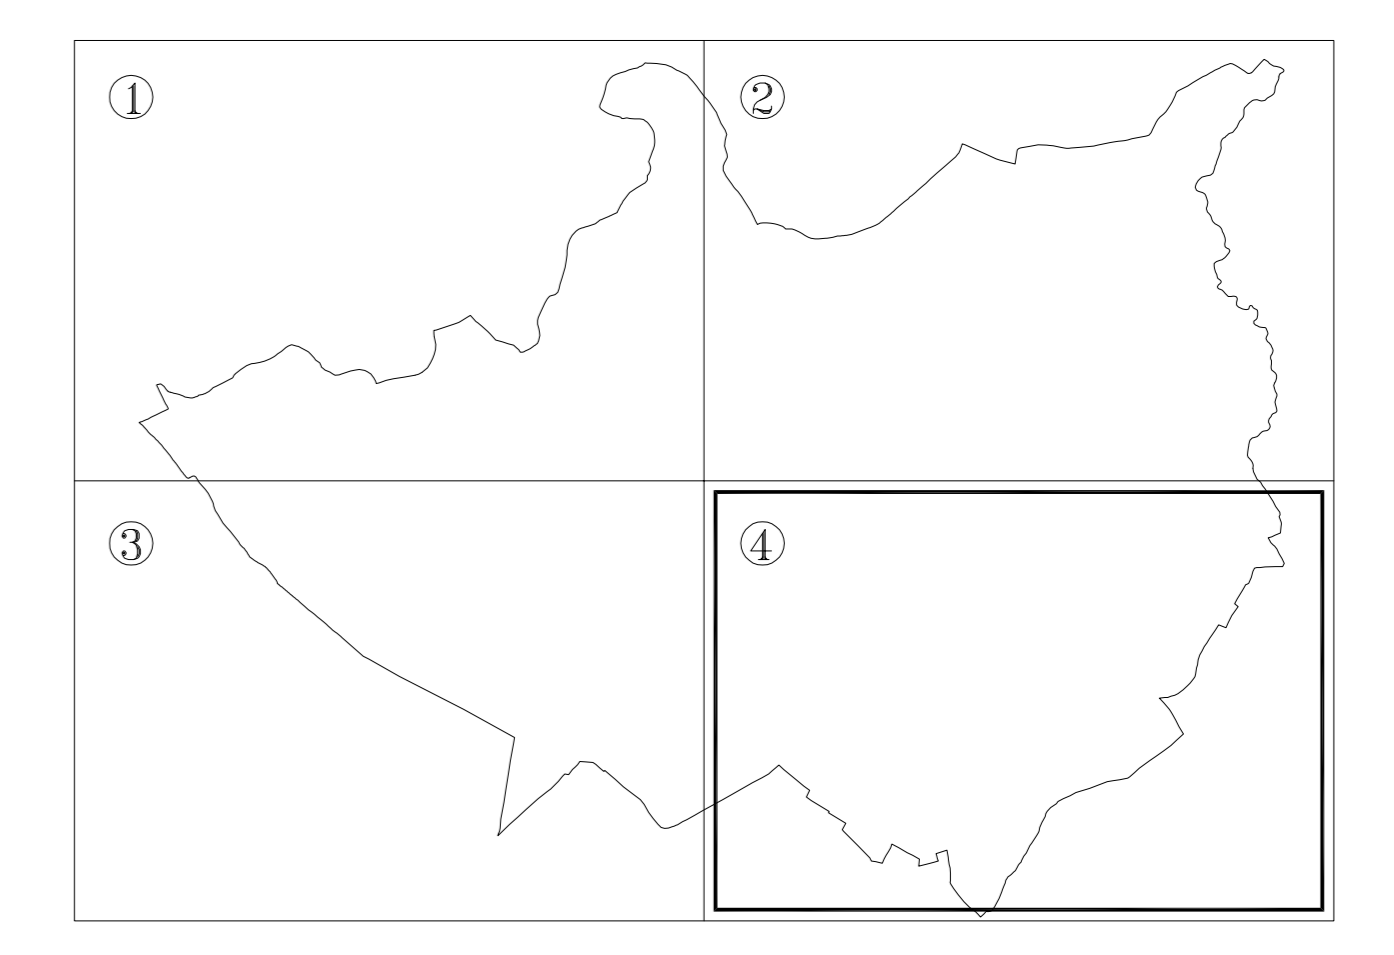

LEGENDA									
<b>A1</b>	<b>B2.1</b>	<b>D2</b>	<b>E1</b>	<b>CSRe</b>	<b>P.a.C.C.</b>	<b>---</b>	<b>---</b>	<b>---</b>	<b>---</b>
NUCLEO DI ANFICA FORMAZIONE	VERDE PRIVATO RESIDENZIALE CONSOLIDATO	PRODUTTIVA SOTTOPOSTA A PIANO ESECUTIVO	AGRICOLA PRODUTTIVA EDIFICABILE	AREE ESISTENTI PER ATTREZZATURE DI INTERESSE GENERALE: INCENDIARI, SPORTIVE, VERDE PUBBLICO, ISTITUZIONI, PARCHEGGI PUBBLICI AL SERVIZIO DEL SISTEMA RESIDENZIALE	PERMESSO DI COSTRUIRE CONVENZIONATO	DELIMITAZIONE CENTRO EDIFICATO (L. 485/92 art. 19, d. n. 446, C.C. n. 28/72)	FASCIA DI RISERVA PER PIZZAZZO A USO AEROPORTUALE (D. Lgs. 236/2000, D. Lgs. 71/2003 e D. Lgs. 152/06)	ISTRUZIONE	PARCHEGGIO
NUCLEO RURALE DI ANFICA FORMAZIONE	VERDE PRIVATO ALL'ESTERNO DEL TESSUTO URBANO CONSOLIDATO IN AMBITO DI LUNGA VALLEGGIA PASAGGERICO-AMBIENTALE	AMBITO DI TRASFORMAZIONE PRODUTTIVA	AGRICOLA PRODUTTIVA NON EDIFICABILE	INTERVENIRE IN AMBITO DI LUNGA VALLEGGIA PER ATTREZZATURE DI INTERESSE GENERALE: SPORTE, VERDE PUBBLICO, ISTITUZIONI, PARCHEGGI PUBBLICI AL SERVIZIO DEL SISTEMA RESIDENZIALE	P.V.	DELIMITAZIONE CENTRO ABITATO (D. P.R. 485/92 e D. P.R. 61/96, d. n. 446, C.C. n. 19/98)	INTERESSE GENERALE	AREE DI INTERSCAMBIO	
RESIDENZIALE CONSOLIDATA - DI COMPLEMENTO	AMBITO DI TRASFORMAZIONE RESIDENZIALE	D3	AREE AGRICOLE CON CONSISTENTI LUMPAZIONI/AREE LUNDE DA PRESERVARE PER LA LAVORAZIONE	AREE ESISTENTI PER ATTREZZATURE DI INTERESSE GENERALE: PRODUTTIVO SECONDARIO E TERZIARIO	P.L.U.	ZONE DI INTERESSE ARCHEOLOGICO (art. 142 del r.d. D. Lgs. 42/2004)	ATTREZZATURE RELIGIOSE	ATTREZZATURE COLLETTIVE LOCALI	
RESIDENZIALE CONSOLIDATA - DI COMPLEMENTO INTERESSATA DA PIANO ESECUTIVO VICINTE	PRODUTTIVA ESISTENTE E DI COMPLEMENTO	AMBITO DI TRASFORMAZIONE RICETTIVO	AREE BOSCHIVE: "MACCHIE BOSCHIVE" - FILARE DA PRESERVARE - AVANTI VALORE PASAGGERICO	INTERVENIRE IN AMBITO DI LUNGA VALLEGGIA PER ATTREZZATURE DI INTERESSE GENERALE: VERDE PUBBLICO, SPORTE, VERDE PUBBLICO AL SERVIZIO DEL SISTEMA PRODUTTIVO SECONDARIO E TERZIARIO	TR	ZONA DI RISERVA OMBREALE	UFFICI PUBBLICI	VERDE - ATTREZZATURE SPORTIVE	
VERDE PRIVATO RESIDENZIALE PIANA CONSOLIDATA ALL'INTERNO DEL TESSUTO URBANO CONSOLIDATO	PRODUTTIVA ESISTENTE E DI COMPLEMENTO INTERESSATA DA PIANO ESECUTIVO VICINTE	PRODUTTIVA IN TESSUTO INCIDENTE	AREA BOSCHIVA	SERIALI AREE ED ATTREZZATURE DI INTERESSE TERRITORIALE GENERALE E IMPRONTA TECNOLOGICO ESISTENTE	---	AMPLIAMENTO OMBREALE	ATTREZZATURE SANITARIE O SOCIALI	VERDE CONNETTIVO	
								ATTREZZATURE SPORTIVE	

LEGENDA SERVIZI	
ISTRUZIONE	PARCHEGGIO
<ul style="list-style-type: none"> <li>SUOLA PER INFANZIA</li> <li>SUOLA PRIMARIA - SECONDIRIA DI 1° GRADO - ATTREZZATURE SCOLASTICHE</li> </ul>	<ul style="list-style-type: none"> <li>AREE DI INTERSCAMBIO</li> <li>ATTREZZATURE COLLETTIVE LOCALI</li> </ul>
INTERESSE GENERALE	VERDE - ATTREZZATURE SPORTIVE
<ul style="list-style-type: none"> <li>ATTREZZATURE RELIGIOSE</li> <li>UFFICI PUBBLICI</li> <li>ATTREZZATURE SANITARIE O SOCIALI</li> </ul>	<ul style="list-style-type: none"> <li>PARCO PUBBLICO</li> <li>VERDE ATTREZZATO</li> <li>VERDE CONNETTIVO</li> <li>ATTREZZATURE SPORTIVE</li> </ul>