

Comune di Castiglion Fiorentino studio tecnico

Soriente dott. arch. ing. Gabriele

Corso Italia n°82 Castiglion Fiorentino
telefono 0575/659388 e-mail soriente@technet.it

Oggetto: Piano Attuativo in attuazione al Regolamento Urbanistico per il recupero di un edificio ad uso abitativo
Tavola 1

Descrizione: Estratti cartografici
Rapporto 1:2000


Comune	Via	Provincia
Castiglion Fiorentino	loc. Manciano	Arezzo


Committente:
Soldini Rosario

Progettista Soriente Arch. Ing. Gabriele	Progettista Pierozzi Geom. Fulvio
--	---




Estratto catastale fg 41 particella 96

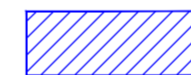 area PDR

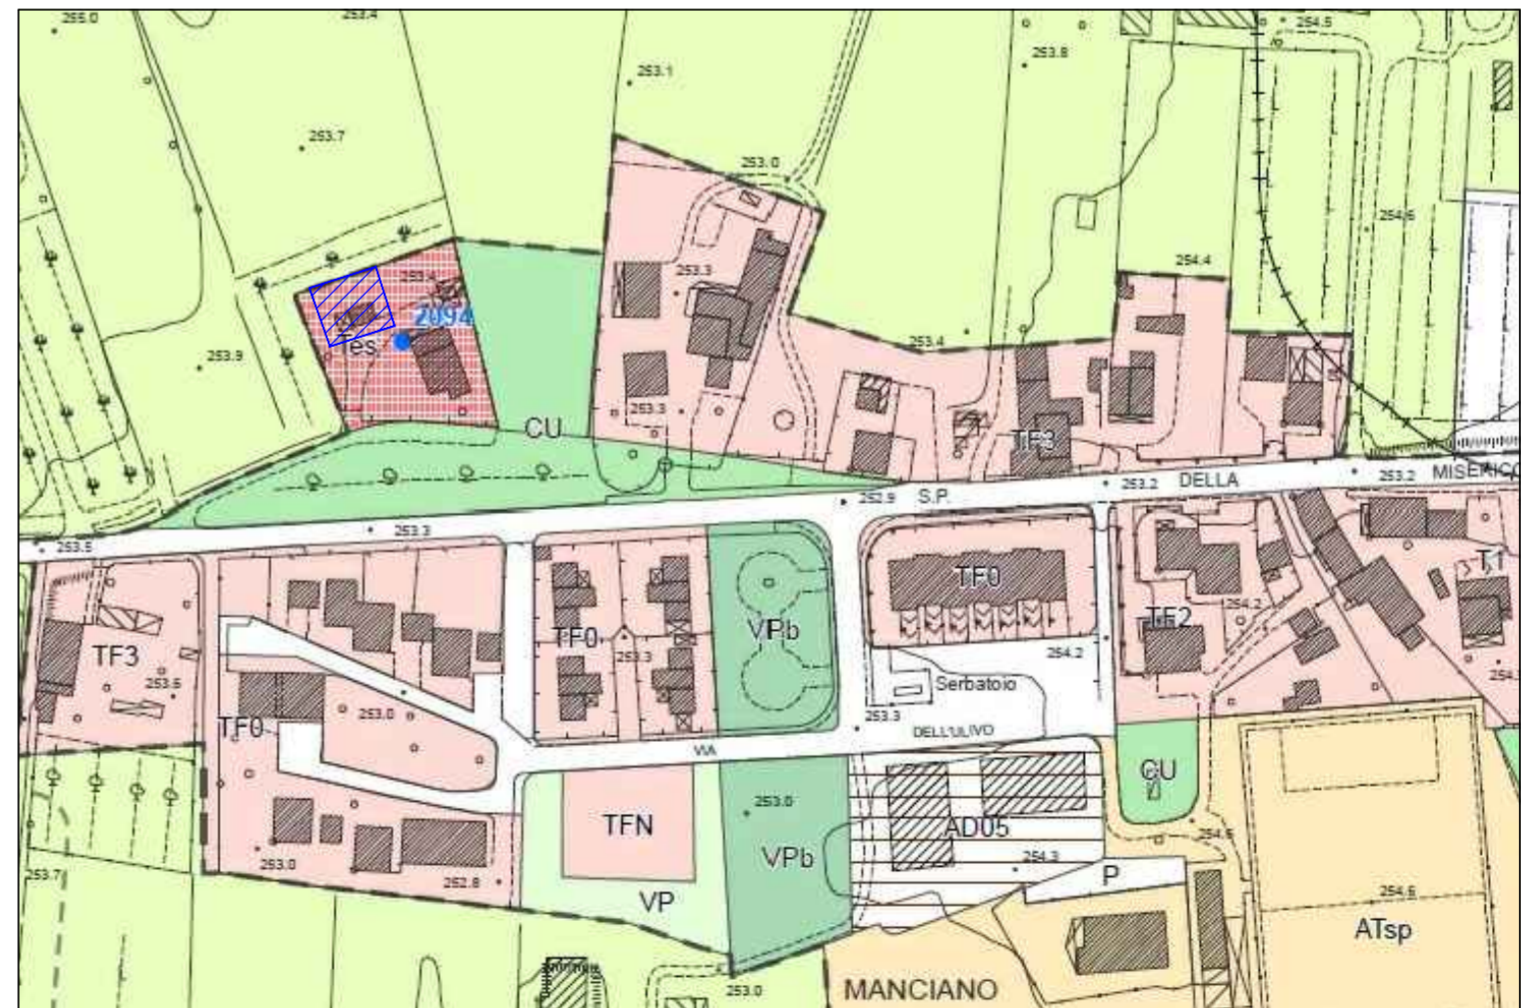

Estratto R.U. tav. F05

 area PDR