AEROFOTOGRAMMETRICO

lotto oggetto di intervento

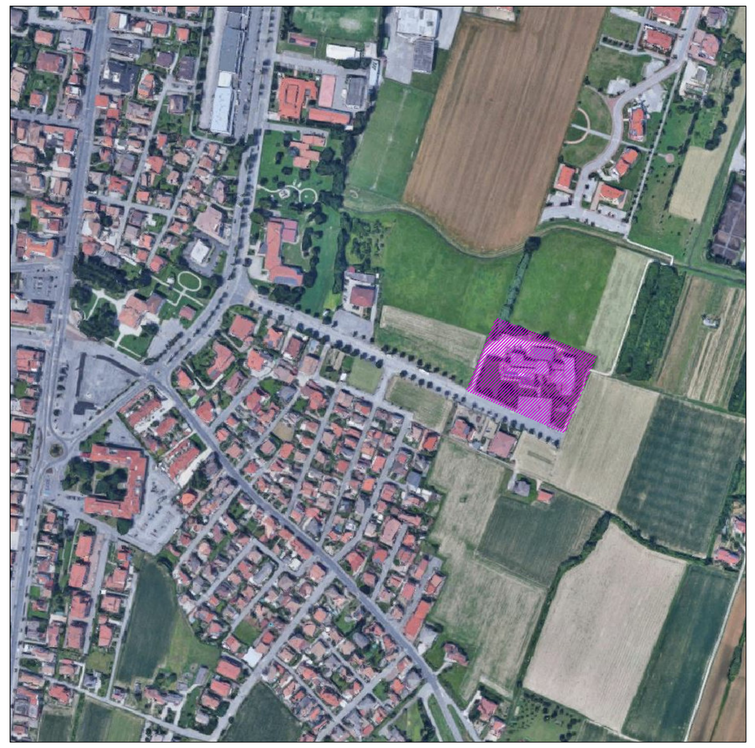

RIFERIMENTI FOTOGRAFICI

PLANIMETRIA ESTERNA Scala 1:200

LEGENDA

- SPAZIO MINIMO PER ROTAZIONE DI 360°
- SPAZIO MINIMO PER ROTAZIONE DI 180°
- SPAZIO MINIMO PER ROTAZIONE DI 90°
- SERVOSCALA CON PIATTAFORMA RIBALTABILE IN PROGETTO
- SERVOSCALA CON PIATTAFORMA RIBALTABILE ESISTENTE
- SPAZI ANTISTANTI E RETROSTANTI LE PORTE PER PERMETTERE IL PASSAGGIO E LE MANOVRE
- FRONTALE AL WATER
- FRONTALE AL LAVABO
- DEMOLIZIONI
- PAVIMENTAZIONE SCONNESSA
- PULSANTE LUCE DA SOSTITUIRE
- CORRIMANO DA PROLUNGARE
- LUCI VANO SCALA
- FASCE A TERRA RAMPA SCALE E RAMPE
- ZERBINI DA SOSTITUIRE
- FASCE VETRI
- SEGNALETICA VERTICALE
- PERCORSO PER PERSONE CON SCARSA CAPACITA' MOTORIA
- SEGNALETICA VERTICALE P ARK
- SEGNALETICA ORIZZONTALE
- VIE D'ESODO
- COSTRUZIONI
- DOCCIA A PAVIMENTO CON SOFFIONE A PARETE
- CORRIMANO ESTERNO

COMUNE DI ALBIGNASEGO
Provincia di Padova
Settore lavori pubblici
via Milano, 7

PEBA

PIANO DI SCHEDATURA DEGLI EDIFICI COMUNALI PER L'ELIMINAZIONE DELLE BARRIERE ARCHITETTONICHE

UFFICI COMUNALI

29.1 Estratto aerofotogrammetrico, planimetria esterna con attacco a terra

PROGETTO scala 1:200

NOME FILE	REV.	DATA	MOTIVO EMISSIONE:	REDAZ.	VERIF.	APPROV.
TAV.29.1.DWG	00	30.09.2021	Prima emissione	MB	PS	PS

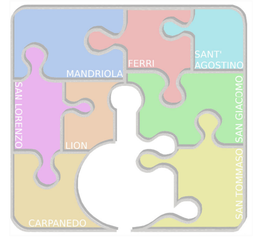

EDIFICIO COMUNALE
Lotto n.3
Località san Lorenzo
SCHEDA n. 29
Via Milano n. 7
Albignasego (PD)

Data: SETTEMBRE 2021

Progettista:
arch. Paolo Schiavon
consulente CasaClima - PassivHaus Designer
STUDIO SIMIONATO
via C. Beccaria n. 2
35121 - Padova
Tel. 049 860 8004
@ studiosimionato@inwind.it

Il utilizzo e la riproduzione del presente documento è riservata a norma di legge