

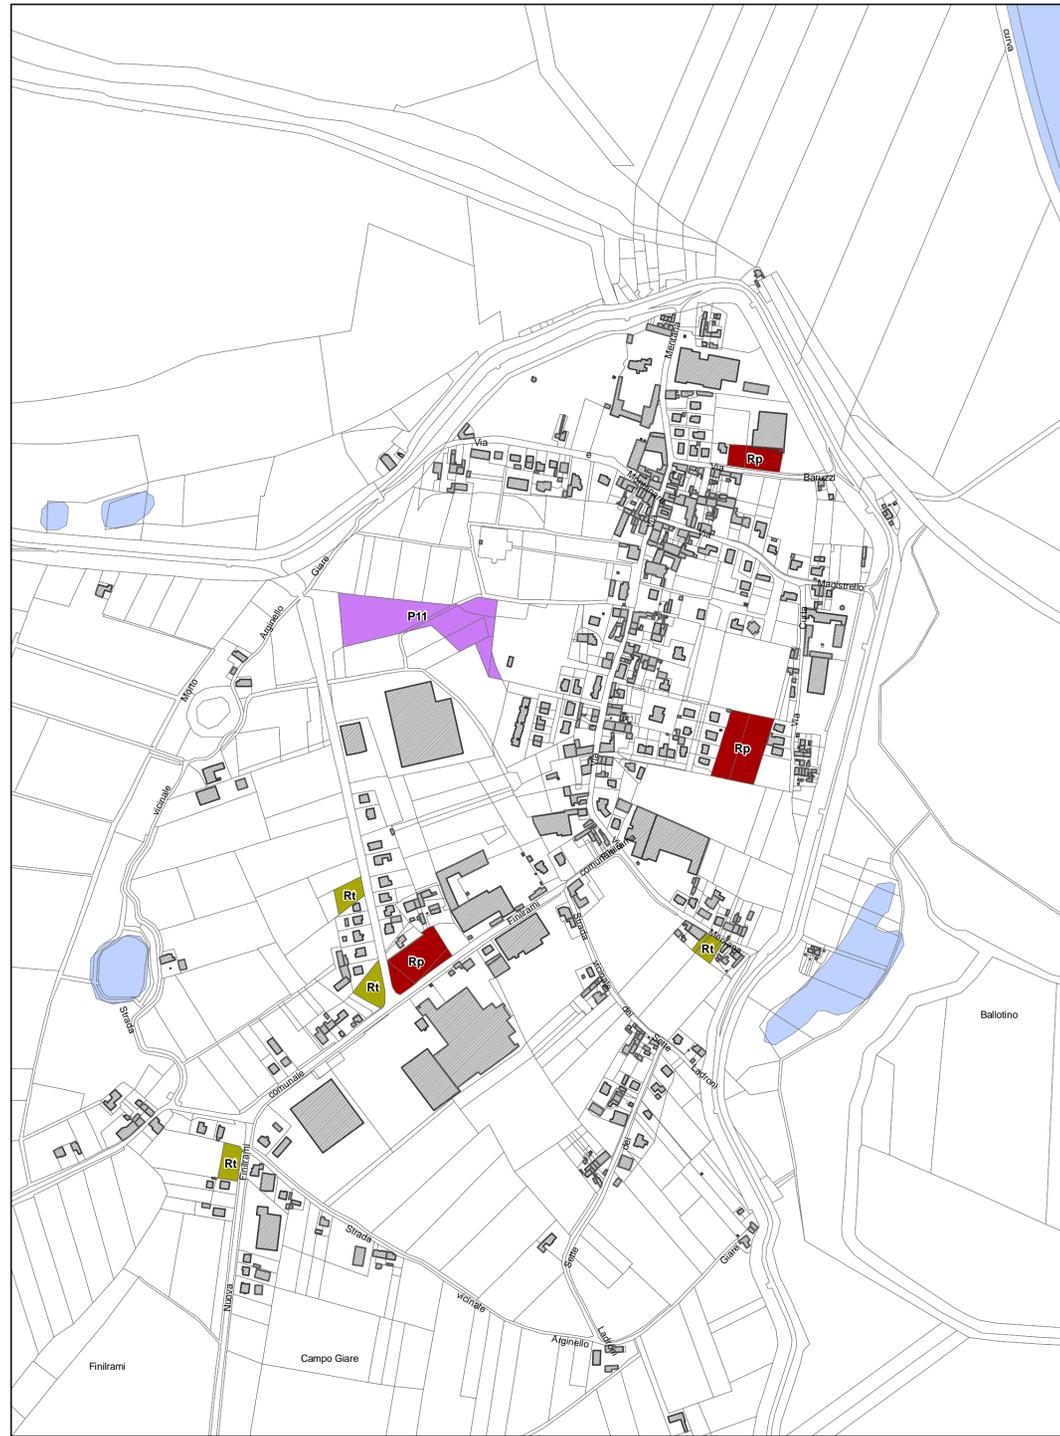



SAN MATTEO

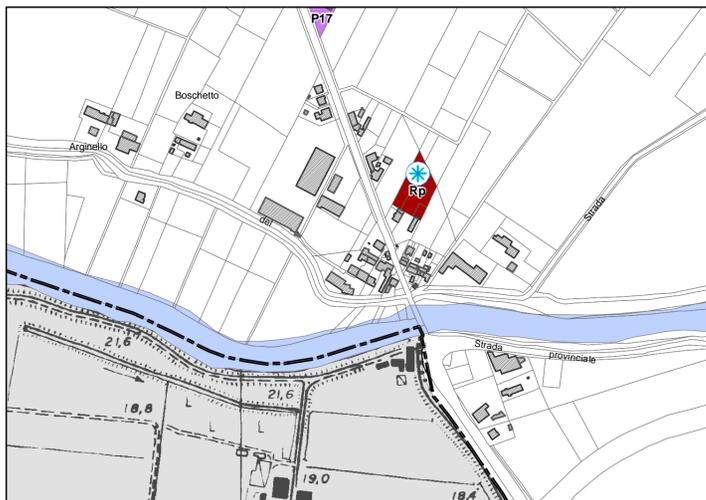


CIZZOLO

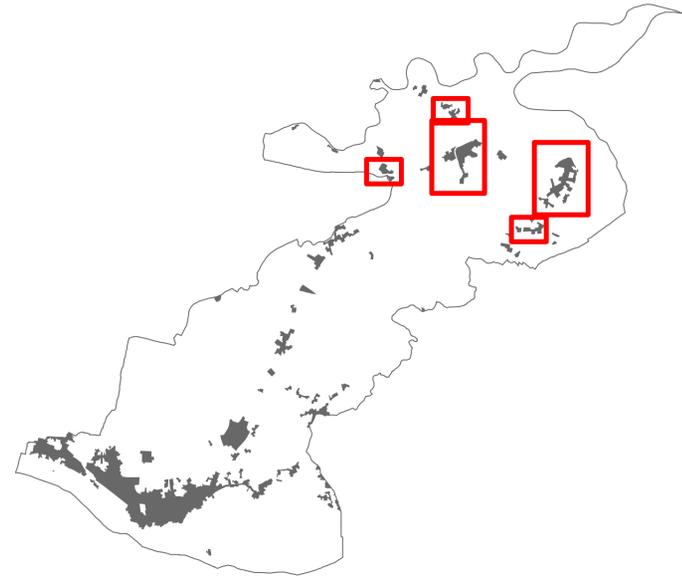

SQUARZANELLA

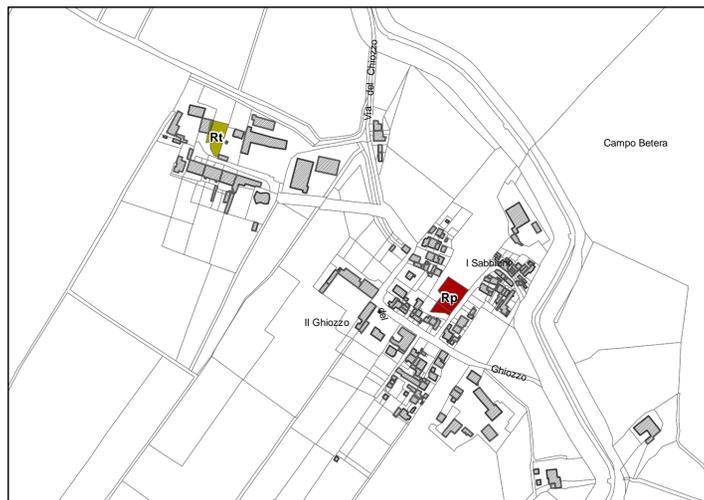

SABBIONI

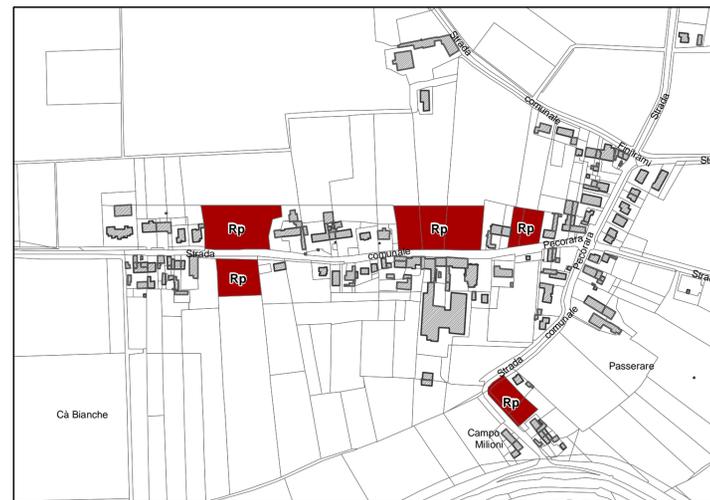

CAVALLARA

	Obbligo di cedere gli standard fuori dal perimetro del mappale coinvolto
	Ambiti soggetti a P.I.I. con perequazione urbanistica "CP n." (art. 2.7.1-2-3-4-5 Normativa)
	Ambiti a destinazione residenziale soggetti a piano attuativo "Rp" (art. 2.7.6 Normativa)
	Ambiti a destinazione residenziale soggetti a titolo edilizio convenzionato "Rt" (art. 2.7.7 Normativa)
	Ambiti produttivi soggetti a piano attuativo "P n." (art. 2.8 Normativa)
	Ambiti con destinazione terziario commerciale soggetti a piano attuativo "C n." (art. 2.9 Normativa)

**Comune di Viadana**  
Provincia di Mantova

**VARIANTE P.G.T.**

<p>Direttore Area Tecnica e Responsabile Unico del Procedimento: <b>ing. Giuseppe Sanfelici</b></p> <p>Progettisti: <b>arch. Fabio Giacometti</b> <b>arch. Rocco Tenca</b></p> <p>Il vice sindaco <b>dott. GIORGIO PENAZZI</b></p>	<p><b>AGGIORNAMENTI:</b></p> <p>PIANO DI GOVERNO DEL TERRITORIO Approvazione: D.C.C n° 130 del 18.12.2007 Efficacia: pubblicaz. BURL n° 8 del 20.02.2008</p> <p>CORREZIONE ERRORI MATERIALI Approvazione: D.C.C n° 54 del 07.05.2008 Efficacia: pubblicaz. BURL n° 50 del 10.12.2008</p> <p>VARIANTE 01/2010 Approvazione: D.C.C n° del Efficacia: pubblicaz. BURL n° del</p>
--	---

TAVOLA <b>01.04</b>	FASE: <b>NORME TECNICHE DEL P.G.T.</b> TITOLO: Carta delle aree di trasformazione	DATA: MARZO 2011 SCALA: 1/5.000
------------------------	--	--

IN ACCOGLIMENTO DELLE OSSERVAZIONI E IN RECEPIMENTO DELLE MODIFICHE DI CONSIGLIO COMUNALE