




MANUFATTI ESISTENTI		MANUFATTI DI PROGETTO	
	Monumenti Ossei		Monumenti Ossei
	Ossei		Ossei
	Locali		Locali
	Ciprie		Ciprie
	Cappelle		Cappelle
	Tombe 1 x 2		Tombe 1 x 2
	Epidemie		Epidemie

Percorsi obbligati per mezzi a motore

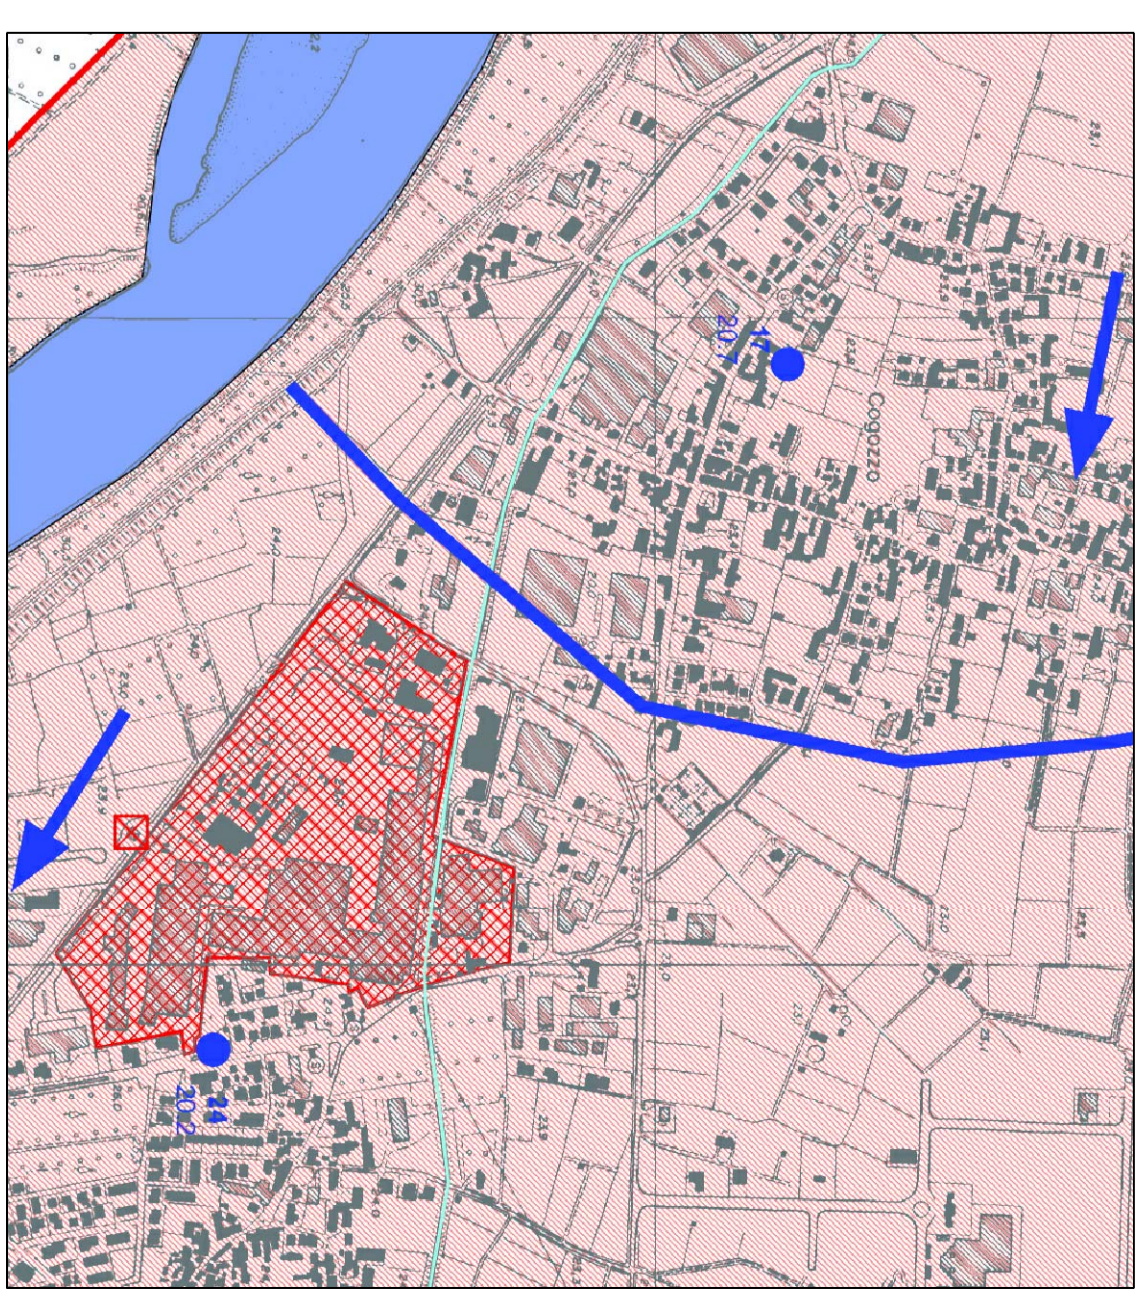

Estretto da "STUDIO GEOLOGICO COMUNALE" IDROGEOLOGIA
Quota falda acquifera rispetto al piano campagna: - 2,50 mt

- Confine comunale
- Agricolture moresche
- Codificazione del flusso idrico sotterraneo
- Isopieze m.s.l.m. (Inverno 2002 - 2003)
- Corsi d'acqua principali
- Corsi d'acqua secondari
- Fozzi latici delle rete di misura
- Impianto industriale e rischio rilevante
- Cave
- Distributori di carburante per autorizzazione
- Polo estrattivo

REGIONE LOMBARDA
COMUNE DI VIADANA
PROVINCIA DI MANTOVA

REGIONE LOMBARDA - PROVINCIA DI MANTOVA - COMUNE DI VIADANA

PIANO CIMITERIALE
di sensi del
Regolamento Regionale 9/11/2004 num. 6

Scala: 1/100

06 B **PLANIMETRIA STATO DI PROGETTO**

Autore: CIMIERO COGOZZO

Disegnato: arch. Fabio Giacomelli

Verificato: arch. Rocco Tarca

Responsabile del procedimento: Ing. Giuseppe Sordelli

Data: GENNAIO 2012