



Estratto da "STUDIO GEOLOGICO COMUNALE"
IDROGEOLOGIA


Quota foida acquiferica rispetto al piano campagna: - 2,80 mt

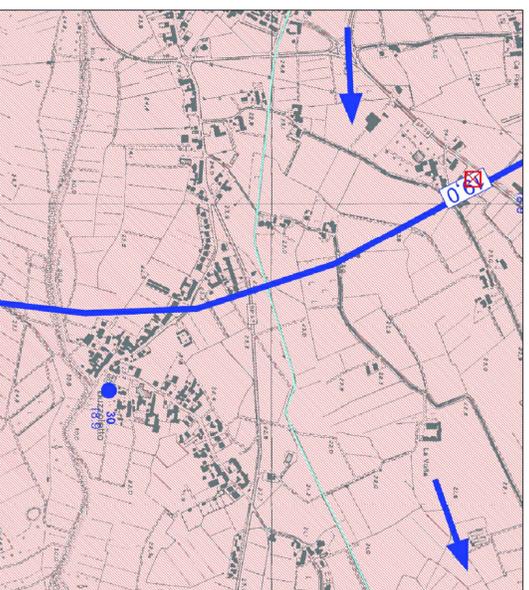

- Confine comune
- Arginature moestre
- Codirezione del flusso idrico sotterraneo
- Isopezze m.s.l.m. (Inverno 2002 - 2003)
- Corsi d'acqua principali
- Corsi d'acqua secondari
- Pozzi idrici della rete di misura
- Impianto industriale a rischio rilevante
- Cave
- Disturbi di carburante per autorizzazione
- Polo estrattivo

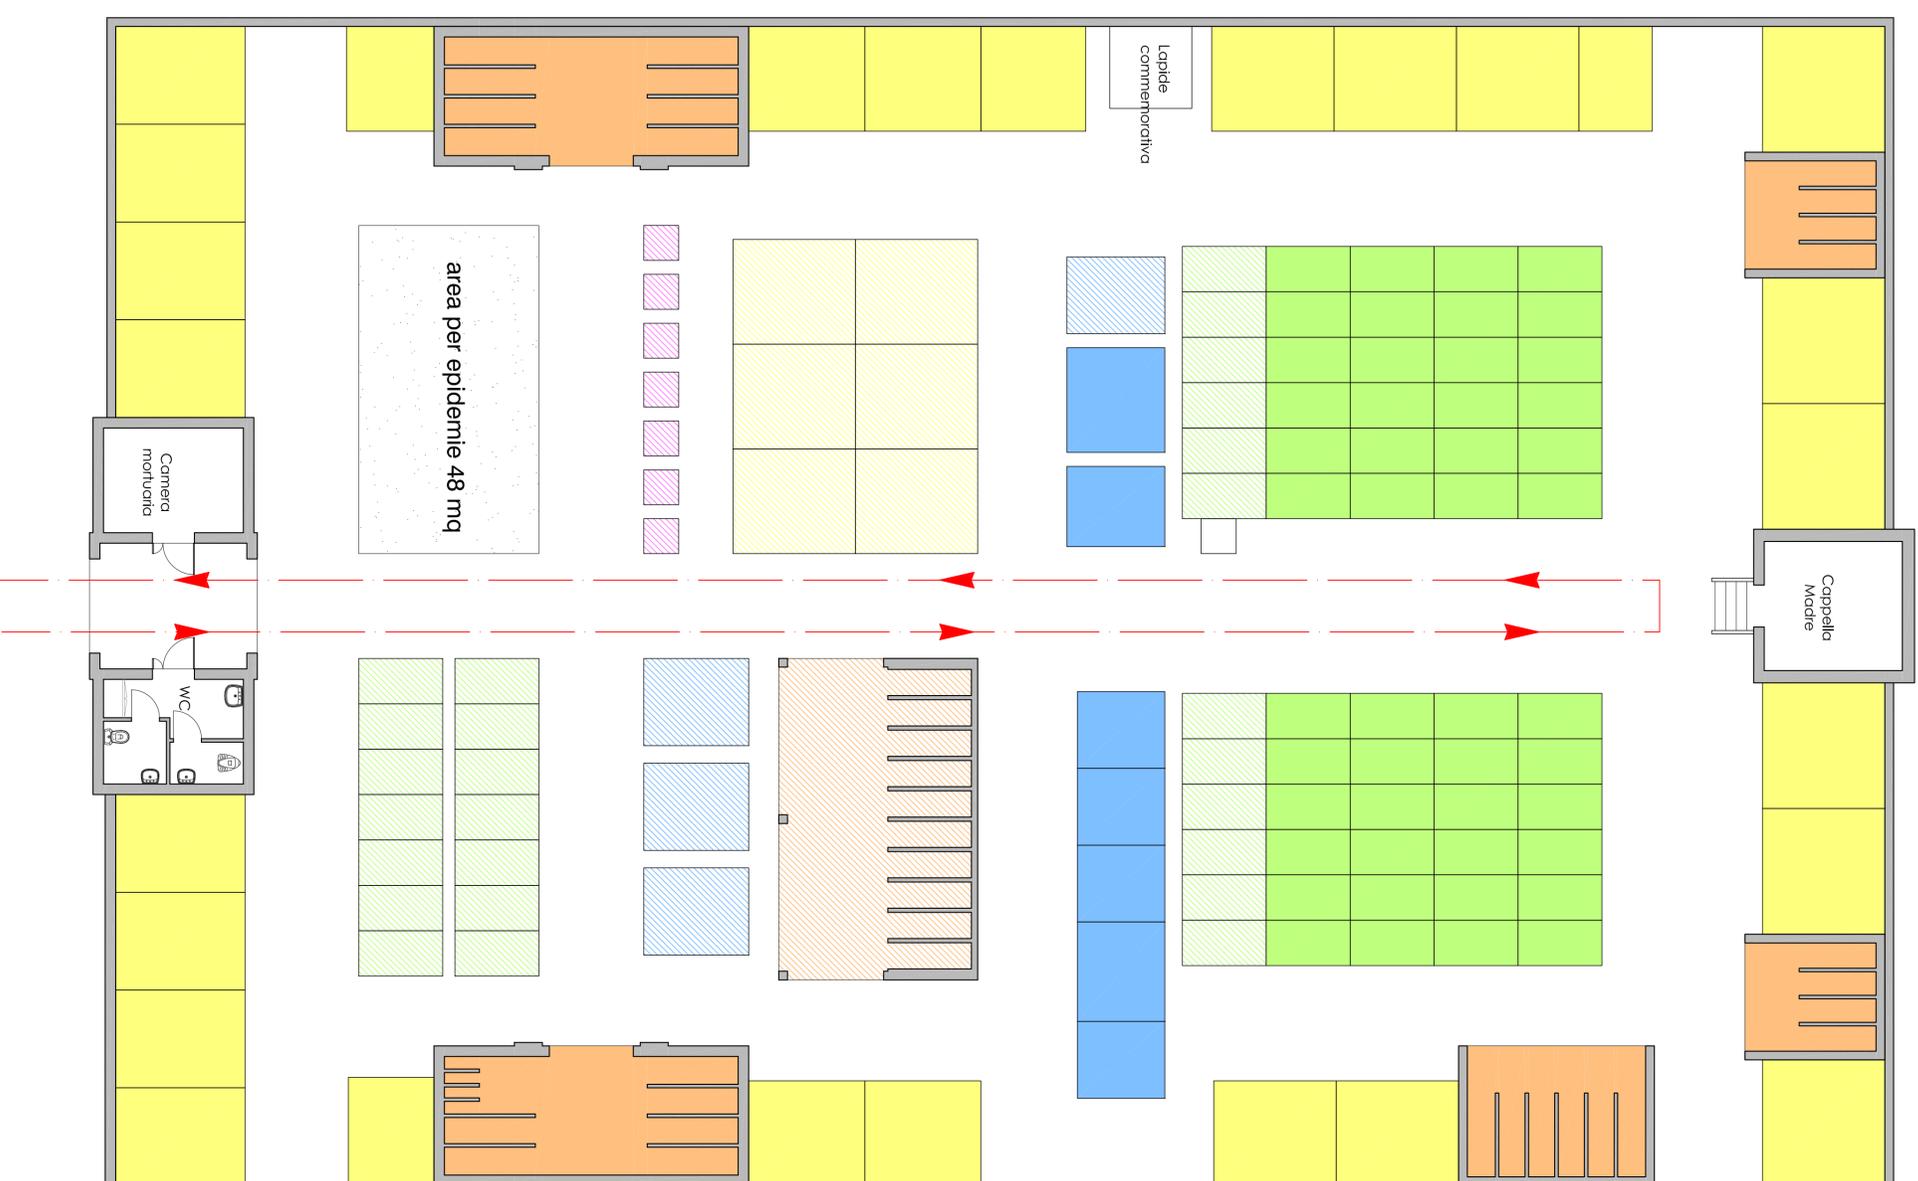

Percorsi obbligati per mezzi a motore

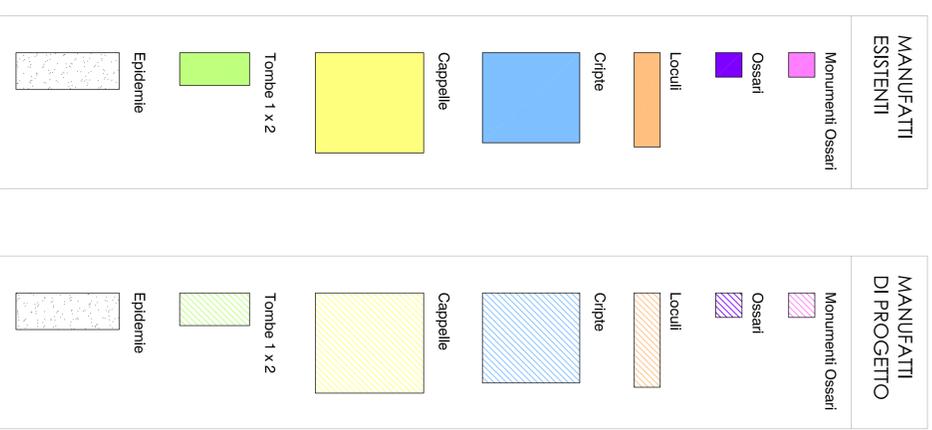

REGIONE LOMBARDA
COMUNE DI VIADANA
PROVINCIA DI MANTOVA

REGIONE LOMBARDA - PROVINCIA DI MANTOVA - COMUNE DI VIADANA

PIANO CIMITERIALE

ai sensi del Regolamento Regionale 9/11/2004 num. 6

Tracce: 07 B

Objetto: **PLANIMETRIA STATO DI PROGETTO**

Nome lib.: **CIMITERO BUZZOLETTO**

Commissari:

Designazione:

Progettisti: arch. Fabio Giacomelli arch. Rocco Tenca

Responsabile del procedimento: Ing. Giuseppe Santalici

Scala: 1/100

Data: GENNAIO 2012