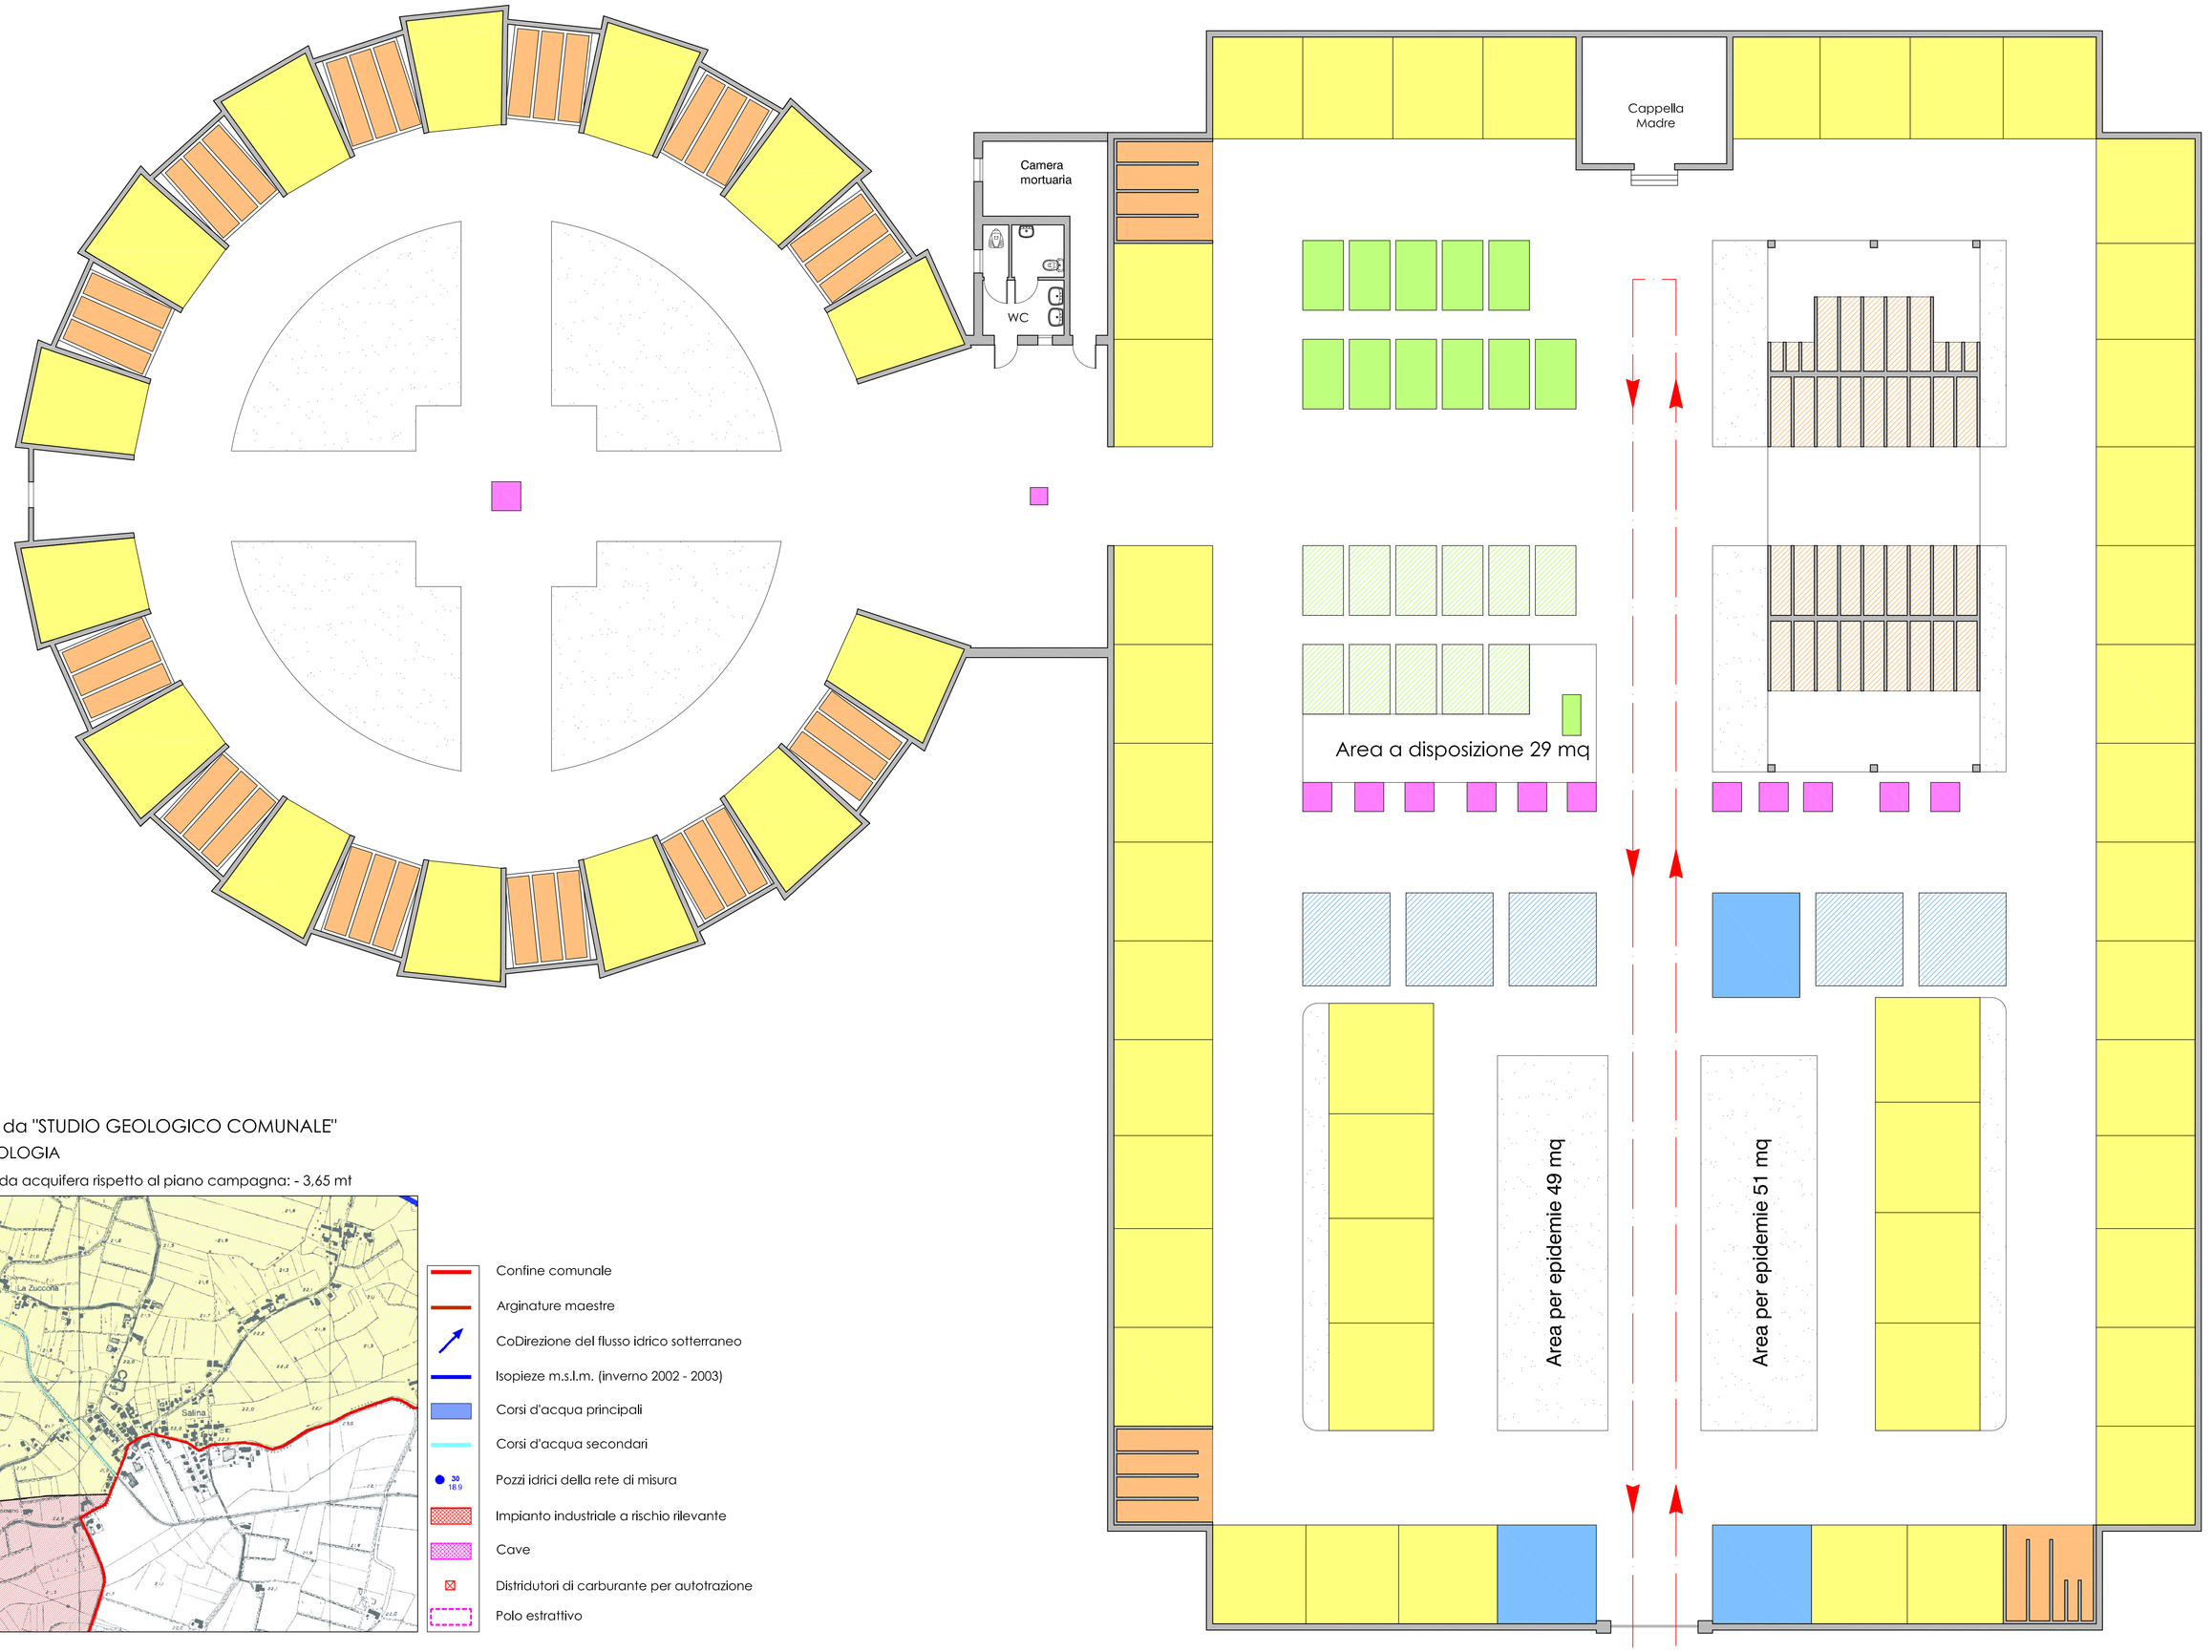


Percorsi obbligati per mezzi a motore

MANUFATTI ESISTENTI

- Monumenti Ossari
- Ossari
- Loculi
- Cripte
- Cappelle
- Tombe 1 x 2
- Epidemie

MANUFATTI DI PROGETTO

- Monumenti Ossari
- Ossari
- Loculi
- Cripte
- Cappelle
- Tombe 1 x 2
- Epidemie

Estratto da "STUDIO GEOLOGICO COMUNALE"

IDROGEOLOGIA

Quota falda acquifera rispetto al piano campagna: - 3.65 mt




- Confine comunale
- Arginature maestre
- CoDirezione del flusso idrico sotterraneo
- Isopieze m.s.l.m. (inverno 2002 - 2003)
- Corsi d'acqua principali
- Corsi d'acqua secondari
- Pozzi idrici della rete di misura (20 / 18.9)
- Impianto industriale a rischio rilevante
- Cave
- Distributori di carburante per autotrazione
- Polo estrattivo

REGIONE LOMBARDIA

COMUNE DI VIADANA

PROVINCIA DI MANTOVA

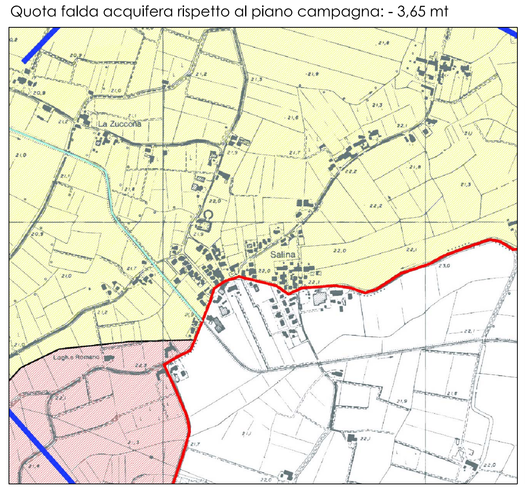**REGIONE LOMBARDIA - PROVINCIA DI MANTOVA - COMUNE DI VIADANA**

**PIANO CIMITERIALE**

ai sensi del

Regolamento Regionale 9/11/2004 num. 6

| Tavola: | Oggetto: | Scala: |
|---|---|---|
| 08 B | **PLANIMETRIA STATO DI PROGETTO** | 1/100 |
| | | Data: GENNAIO 2012 |
| Nome file: | **CIMITERO SALINA** | |
| Commessa: | | |
| Disegnatore: | | |
| | Revisione: Descrizione | |

Progettisti: arch. Fabio Giacometti arch. Rocco Tenca

Responsabile del procedimento: ing. Giuseppe Sanfelici