



Percorsi obbligati per mezzi a motore

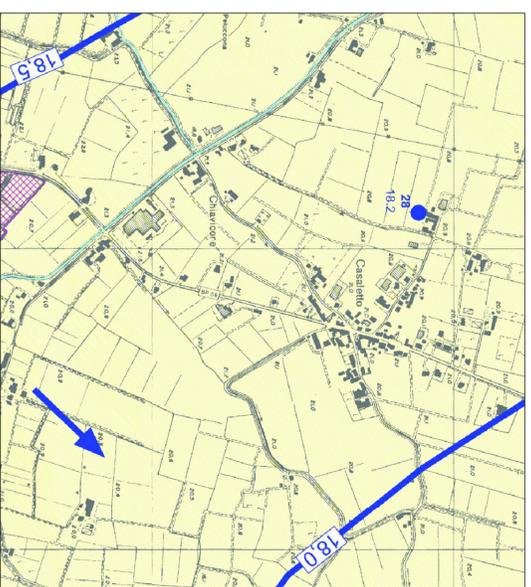


MANUFATTI ESISTENTI

MANUFATTI DI PROGETTO

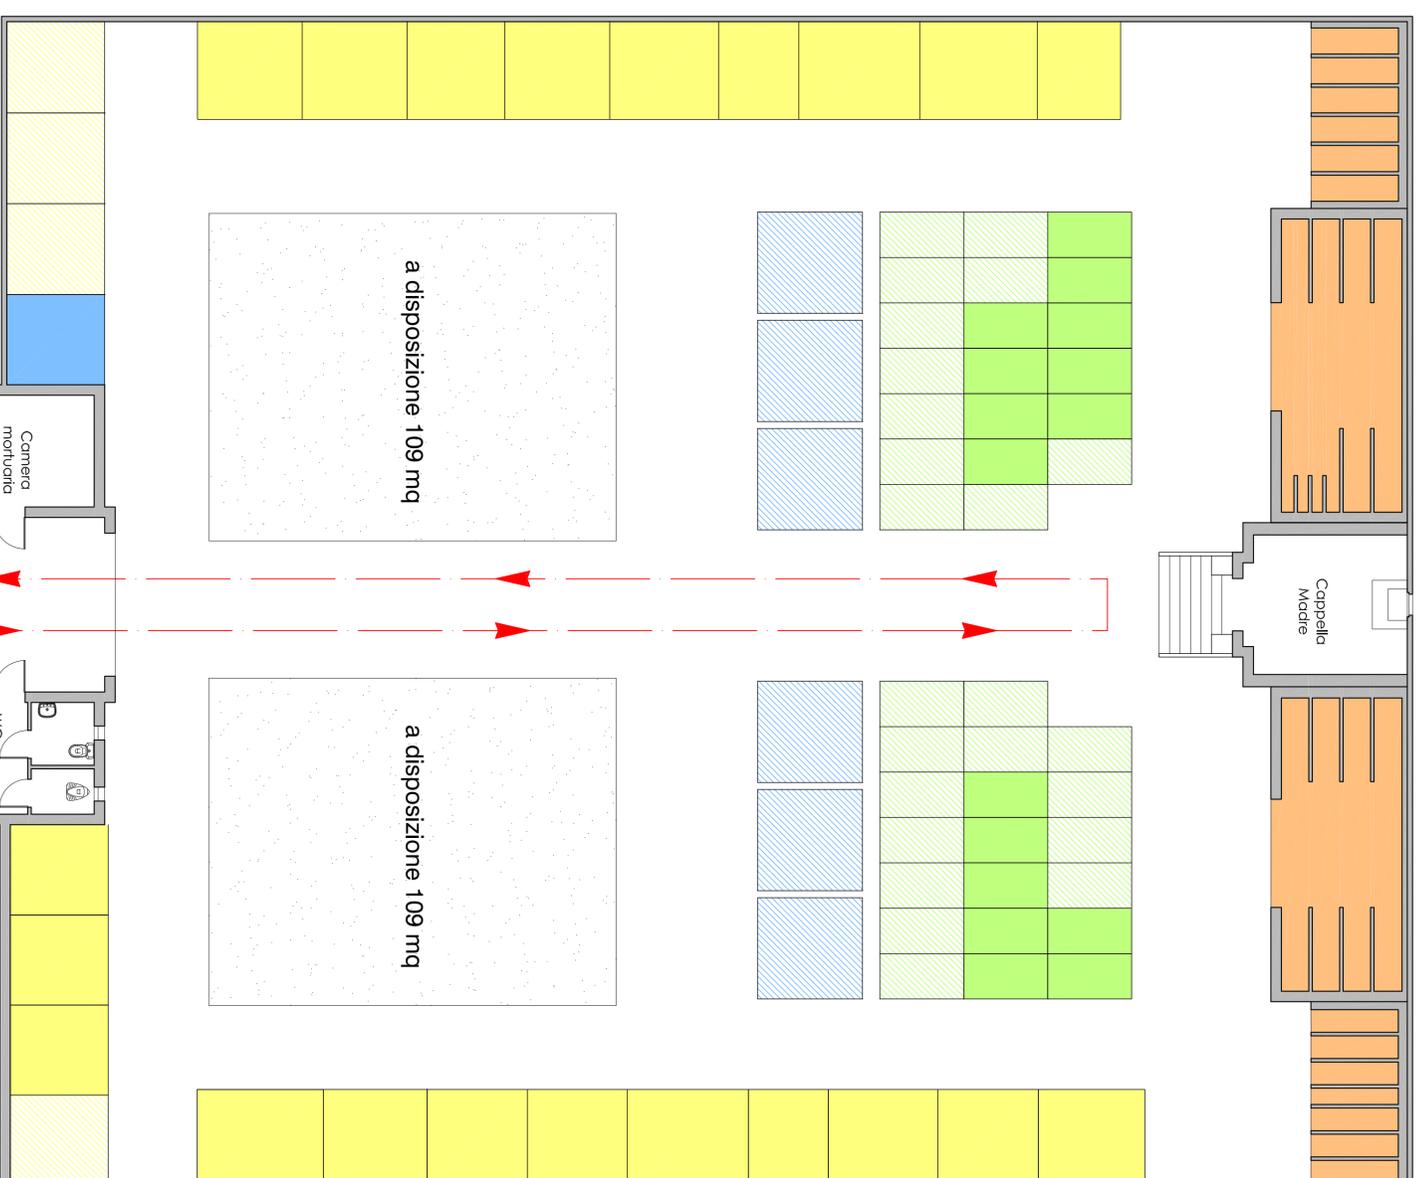

Estratto da "STUDIO GEOLOGICO COMUNALE" IDROGEOLOGIA

Quota foida acquiferica rispetto al piano campagna: - 3,00 mt

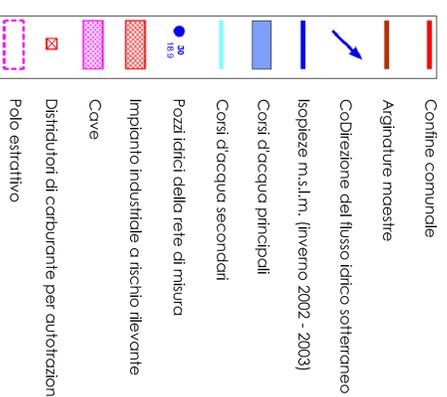

  
 REGIONE LOMBARDA  
**COMUNE DI VIADANA**  
 PROVINCIA DI MANTOVA

**REGIONE LOMBARDA - PROVINCIA DI MANTOVA - COMUNE DI VIADANA**  
**PIANO CIMITERIALE**  
 ai sensi del  
 Regolamento Regionale 9/11/2004 num. 6

Titolo:	09 B	Scala:	1/100
Objetto:	<b>PLANIMETRIA STATO DI PROGETTO</b>	Data:	GENNAIO 2012
Nome ill.:	<b>CIMITERO CASALETTO</b>		
Commissari:			
Disegnatore:			
Revisione:			
Progettisti:	arch. Fabio Giacomelli	arch. Rocco Tenca	
Responsabile del procedimento:	Ing. Giuseppe Santalici		