

REDAZIONE PIANO URBANISTICO "SUB-AMBITO 2A"
"SCHEDA N° 6 "SANTA CECILIA"
- INIZIATIVA PRIVATA -

in attuazione al "P.U.A. SANTA CECILIA" approvato con
 Deliberazioni N° 382 del 15 Dicembre 2011 e N° 139 del 17/04/2014
 - ai sensi della Legge Regionale n. 16 del 22/12/2004,
 art. 27, co. 1, lett. c) e s.m.i. del 28/12/2009, n. 19 -

Committente:

Società **"TOP HOUSE s.r.l."**
 Sig. **NIGRO PASQUALE**
 Sig.ra **ALFANO ANNARITA**

TOPHOUSE s.r.l.

Data:
 Novembre 2014

Tavola:

a04
 Elaborato: **Stralcio Aerofotogrammetrico**
 Scala: **1/4000**
Vigente
 Scala: **1/2000**

Collaboratori:


Arch. **Rodolfo D'Urso**
 Geom. **Carmine La Brocca**
 Geom. **Serge Patrick Russo**
 Geom. **Cosimo Joshua La Brocca**
 Geom. **Giuseppe Infante**
 Geom. **Pietro Conte**

Progettisti:

Ing. **Raffaele La Brocca**
 Ing. **Michele Malandrino**

Ing. **Michele Malandrino**

COMUNE DI EBOLI
 Località Santa Cecilia
 Stralcio Aerofotogrammetrico Vigente
 Scala 1:4000

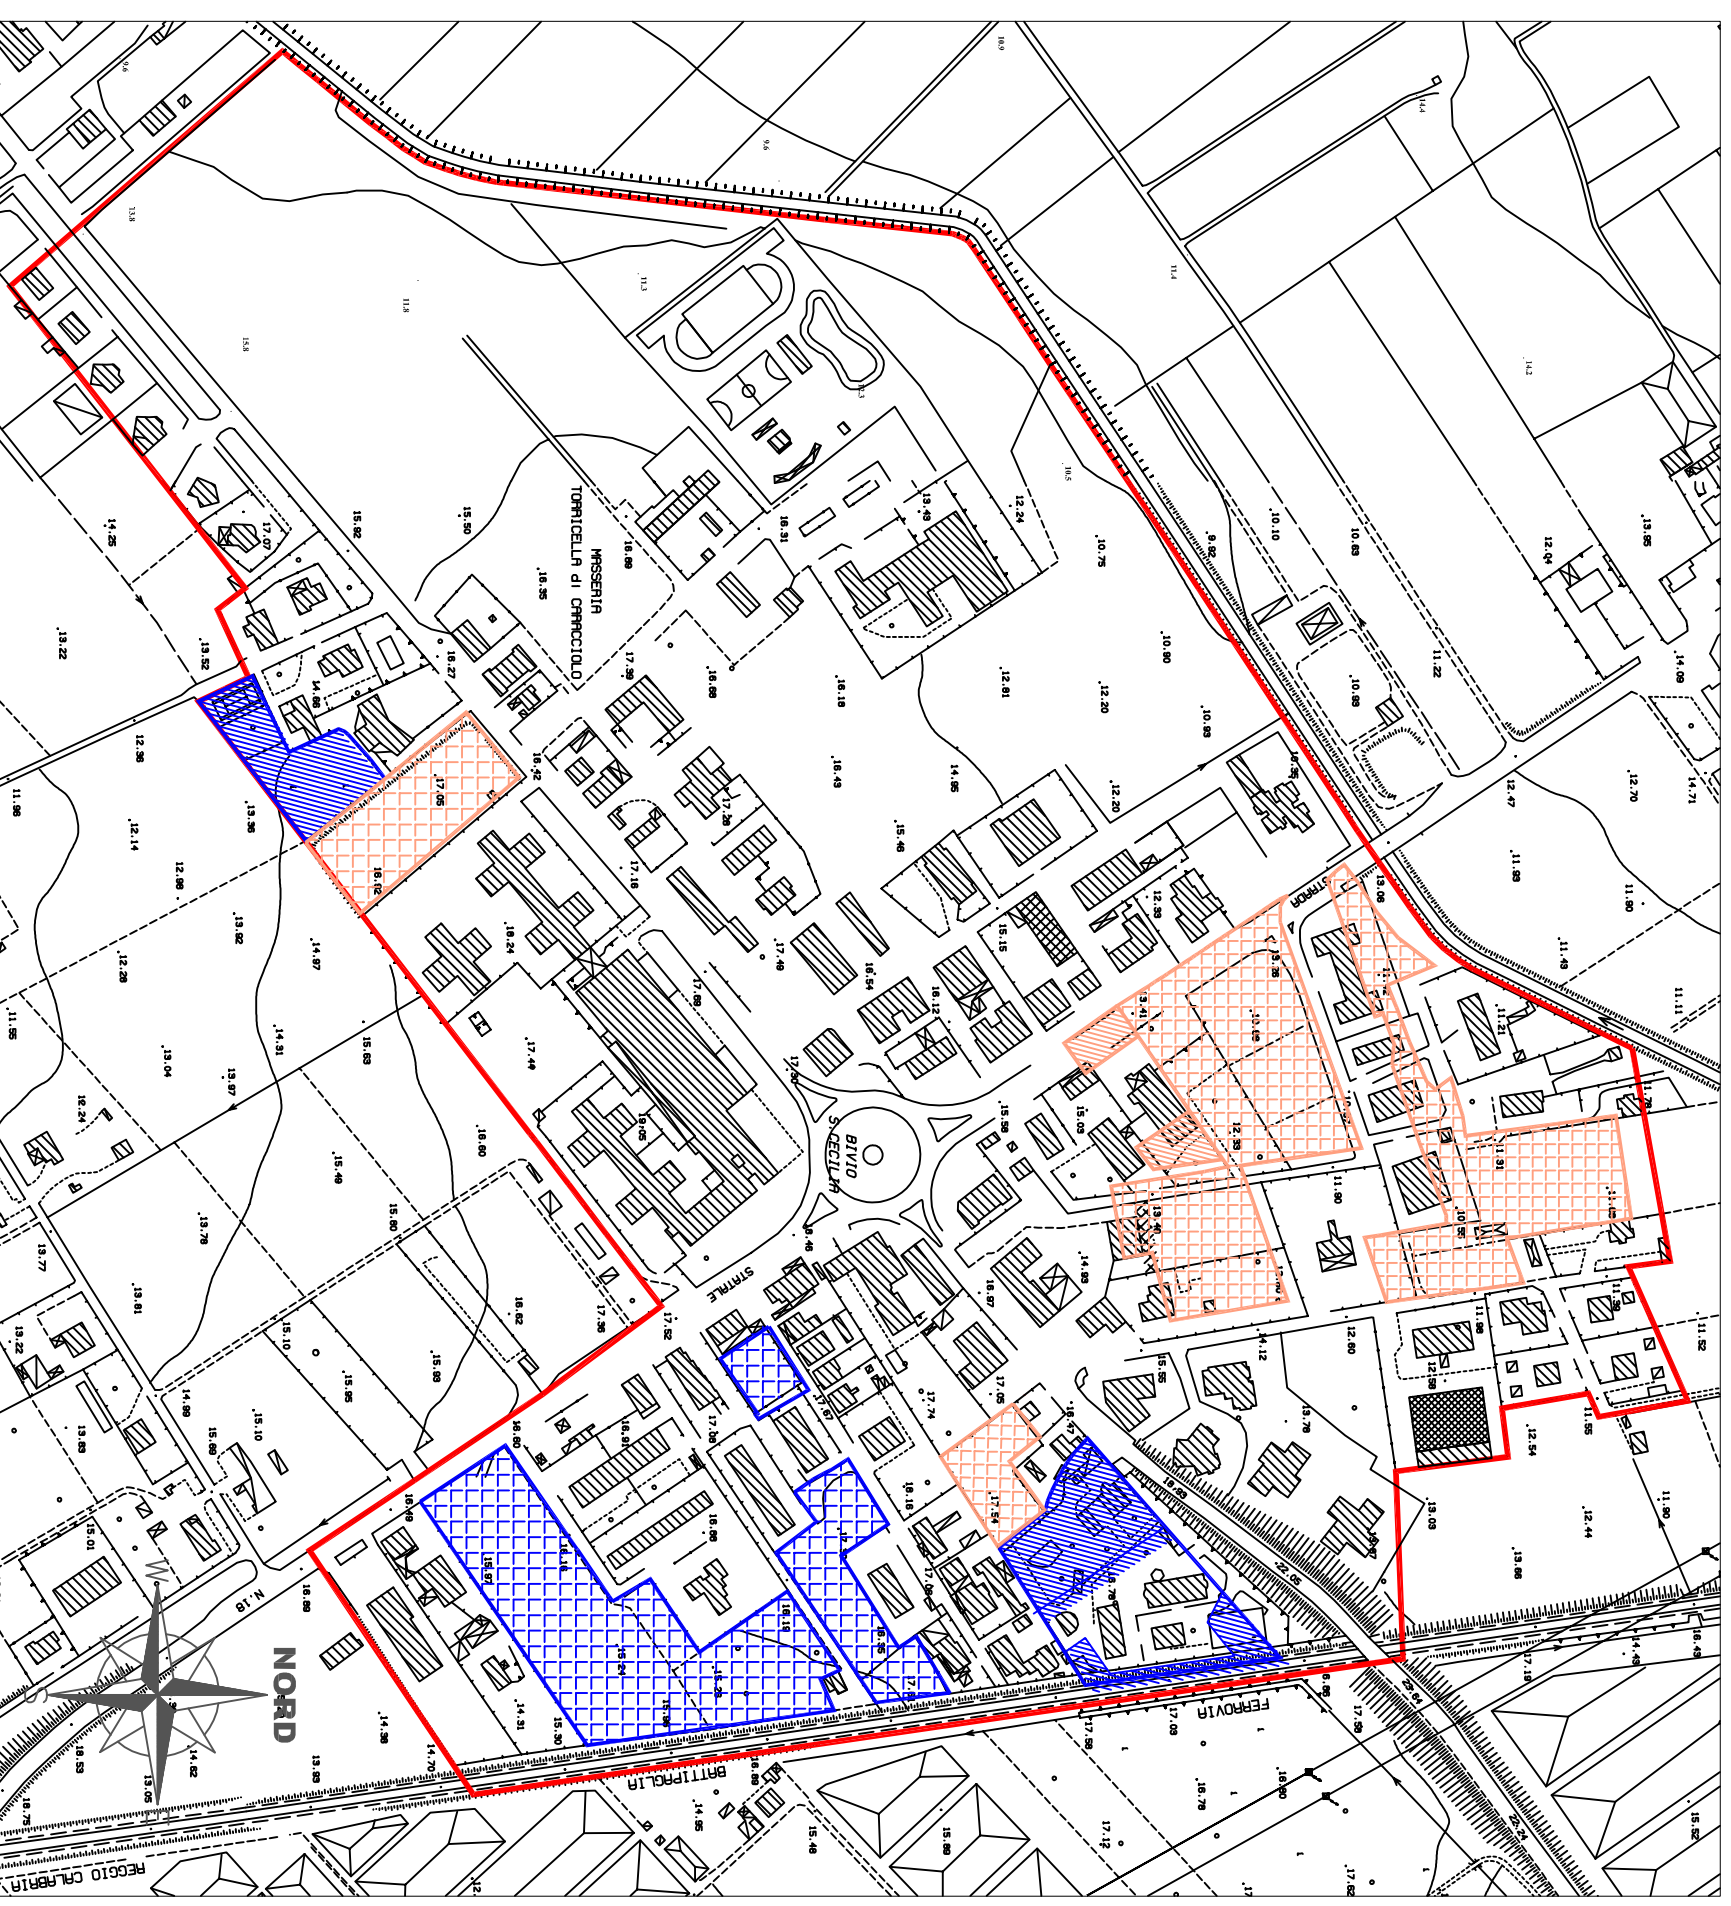

Legenda :
 Ubicazione Lotti di Intervento

Legenda :
 Ubicazione Lotti di Intervento con Prescrizioni

P.U.A. - SUB-AMBITO 2A
P.U.A. - SUB-AMBITO 2B



Legenda :
 Ubicazione Lotti di Intervento


Legenda :
 Ubicazione Lotti di Intervento con Prescrizioni

P.U.A. - SUB-AMBITO 2A
P.U.A. - SUB-AMBITO 2B

Città di Eboli
 Piano urbanistico attuativo "S. Cecilia"
 Prg. - scheda n.6 - Parte III della Mia

Suddivisione in Ambiti
 Procedimento ai sensi dell'art.9 del R.E.

Elaborato 2.1
 Perimetrazione su aerofotogrammetria della zona soggetta a trasformazione - Superficie disponibile

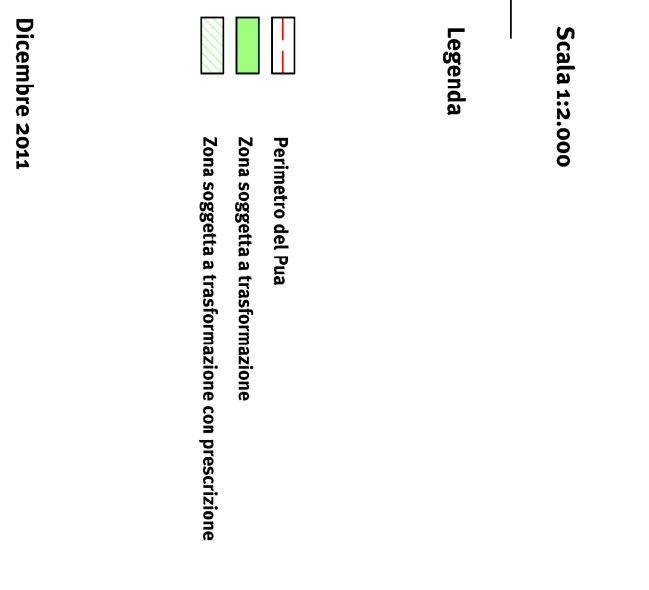

Legenda
 Perimetro del Pua
 Zona soggetta a trasformazione
 Zona soggetta a trasformazione con prescrizione
 Dicembre 2011

Città di Eboli
 Piano urbanistico attuativo "S. Cecilia"
 Prg. - scheda n.6 - Parte III della Mia

Suddivisione in Ambiti
 Procedimento ai sensi dell'art.9 del R.E.

Elaborato 3.1
 Sub-Ambiti:
 Perimetrazione aerofotogrammetrica della zona soggetta a trasformazione - Superficie disponibile



Legenda
 Perimetro del Pua
 Zona soggetta a trasformazione - Sub-Ambito 1
 Zona soggetta a trasformazione con prescrizione - Sub-Ambito 2A
 Zona soggetta a trasformazione - Sub-Ambito 2B
 Zona soggetta a trasformazione con prescrizione - Sub-Ambito 2B
 Zona soggetta a trasformazione con prescrizione - Sub-Ambito 2B
 febbraio 2014

Legenda :
 Ubicazione Lotti di Intervento

Legenda :
 Ubicazione Lotti di Intervento con Prescrizioni

P.U.A. - SUB-AMBITO 2A