

Regione Campania
COMUNE DI EBOLI
Provincia di Salerno

REDAZIONE PIANO URBANISTICO "SUB-AMBITO 2A"
- SCHEDA N° 6 "SANTA CECILIA" -
- INIZIATIVA PRIVATA -

in attuazione al "PUA SANTA CECILIA" approvato con
Deliberazioni N° 382 del 15 Dicembre 2011 e N° 139 del 17/04/2014

- ai sensi della Legge Regionale n. 16 del 22/12/2004,
art. 27, co. 1, lett. c) e s.m.i. del 28/12/2009, n. 19 -

Committente:

Società "TOP HOUSE s.r.l."

Sig. **NIGRO PASQUALE**

Sig.ra **ALFANO ANNARITA**

TOP HOUSE srl
LABORATORIO

Data:

Novembre 2014

Tavola:

a14

Elaborato:

Planimetria dei Piani dei Manufatti
Esistenti con Indici Urbanistici

Scala:

1/2000

Collaboratori:

Arch. Rodolfo D'Urso

Geom. Carmine La Brocca

Geom. Serge Patrick Russo

Geom. Cosimo Joshua La Brocca

Geom. Giuseppe Infante

Geom. Pietro Conte


Progettisti:

Ing. Raffaele La Brocca

Ing. Michele Malandrino

LA BROCCA
MALANDRINO

MICHELE
MALANDRINO

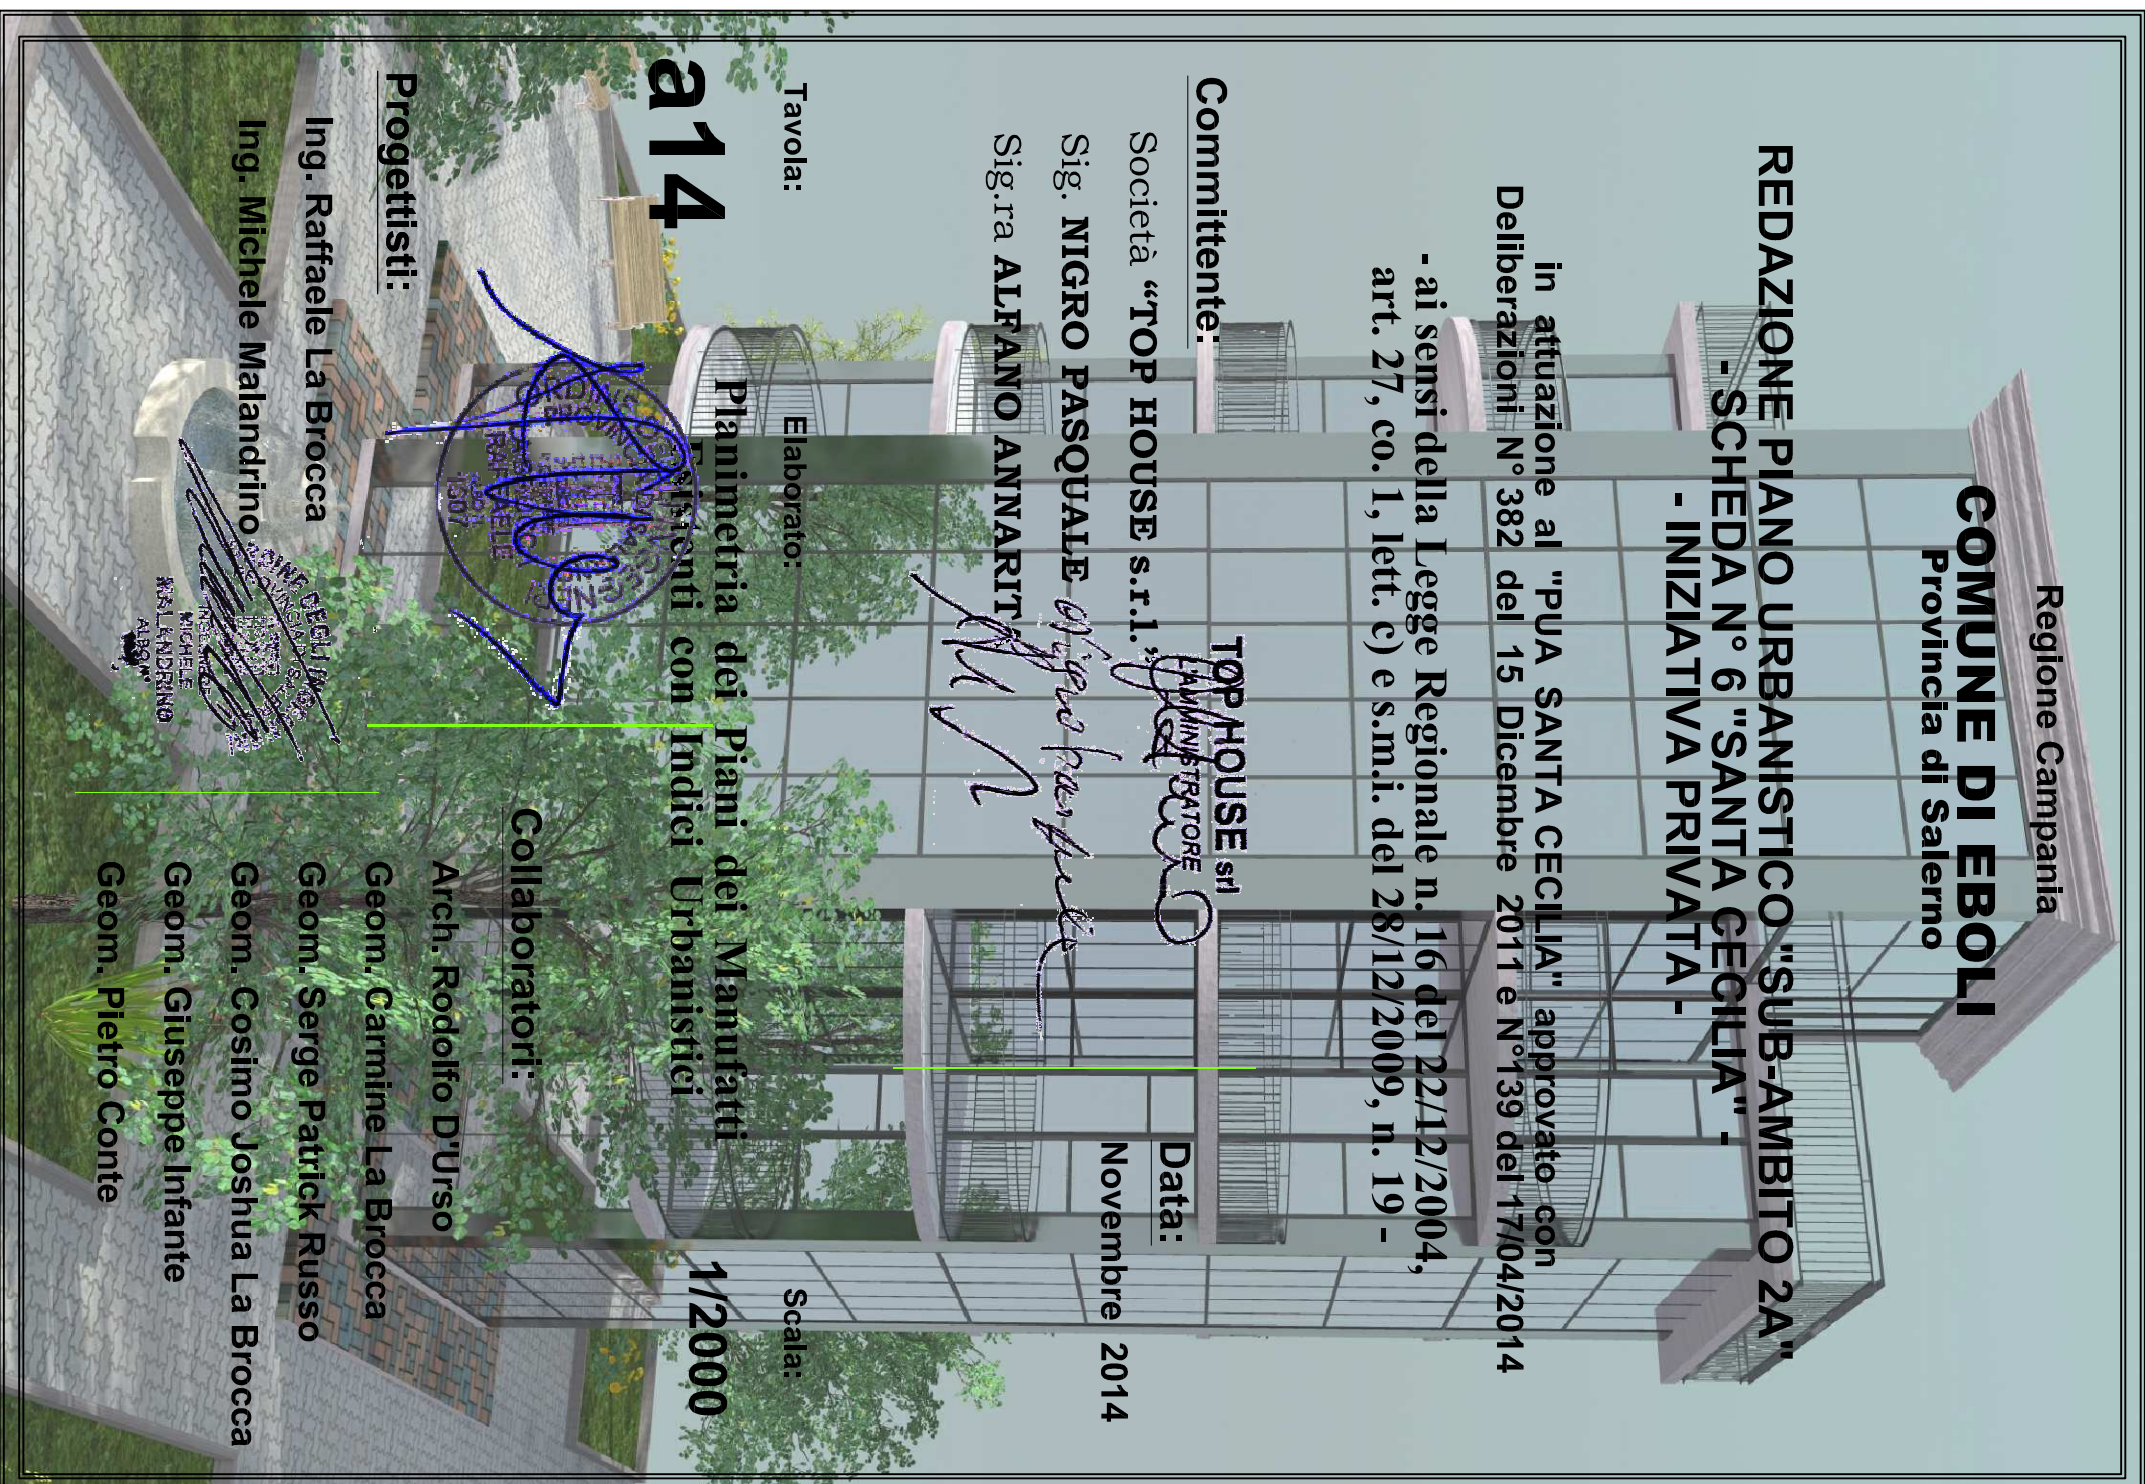

COMUNE DI EBOLI
Località " S. CECILIA "

Planimetria dei Piani dei Manufatti
Esistenti con Indici Urbanistici

Scala 1:2000

Foglio n° 59 - Mappali m° (ex 786) 1296 - 1297 - 1998 - 1299
Foglio n° 60 - Mappali m° 47 - 48 - 152 - 188 - 189 - 190

191 - 192 - 242- 253 - 262 - 265

294 - 313 - 314 - 318 - 346 - 357

358 - 360 - 371 - 372 - 373 - 512

Suddivisione in Ambiti
Procedimento ai sensi dell'art.9 del R.E.

Elaborato 3.1

Sub-Ambiti:
Perimetrazione aerofotogrammetrica
della zona soggetta a trasformazione -
Superficie disponibile Sub - Ambito 2A

- Perimetro del P.U.
- Zona soggetta a trasformazione, Sub-Ambito 1
- Zona soggetta a trasformazione, Sub-Ambito 2A
- Zona soggetta a trasformazione con prescrizione, Sub-Ambito 2A
- Zona soggetta a trasformazione, Sub-Ambito 2B
- Zona soggetta a trasformazione con prescrizione, Sub-Ambito 2B

