

Regione Campania
COMUNE DI EBOLI
Provincia di Salerno

REDAZIONE PIANO URBANISTICO "SUB-AMBITO 2A"
- SCHEDA N° 6 "SANTA CECILIA" -
- INIZIATIVA PRIVATA -

Integrazione agli elaborati progettuali del
PIANO URBANISTICO ATTUATIVO DI INIZIATIVA PRIVATA AMBITO
"S. CECILIA" - SUB AMBITO 2A"
- Vs. richiesta del 25/03/2015, prot. n. 10436 -

Progettisti:
Ing. Raffaele La Brocca
Ing. Michele Mandalino


Collaboratori:
Arch. Rodolfo Diurso
Geom. Carmine La Brocca
Geom. Sergio Parillo Russo
Geom. Cosimo Joshua La Brocca
Geom. Giuseppe Infante
Geom. Pietro Conte

Comittente:
Società "TOP HOUSE s.r.l."
Sig. **NIGRO PASQUALE**
Sig.ra **ALFANO ANNARITA**

Data:
Marzo 2015

Scale:
1/500

Tavola:
c01bis
Pianimetria di insieme del Piano

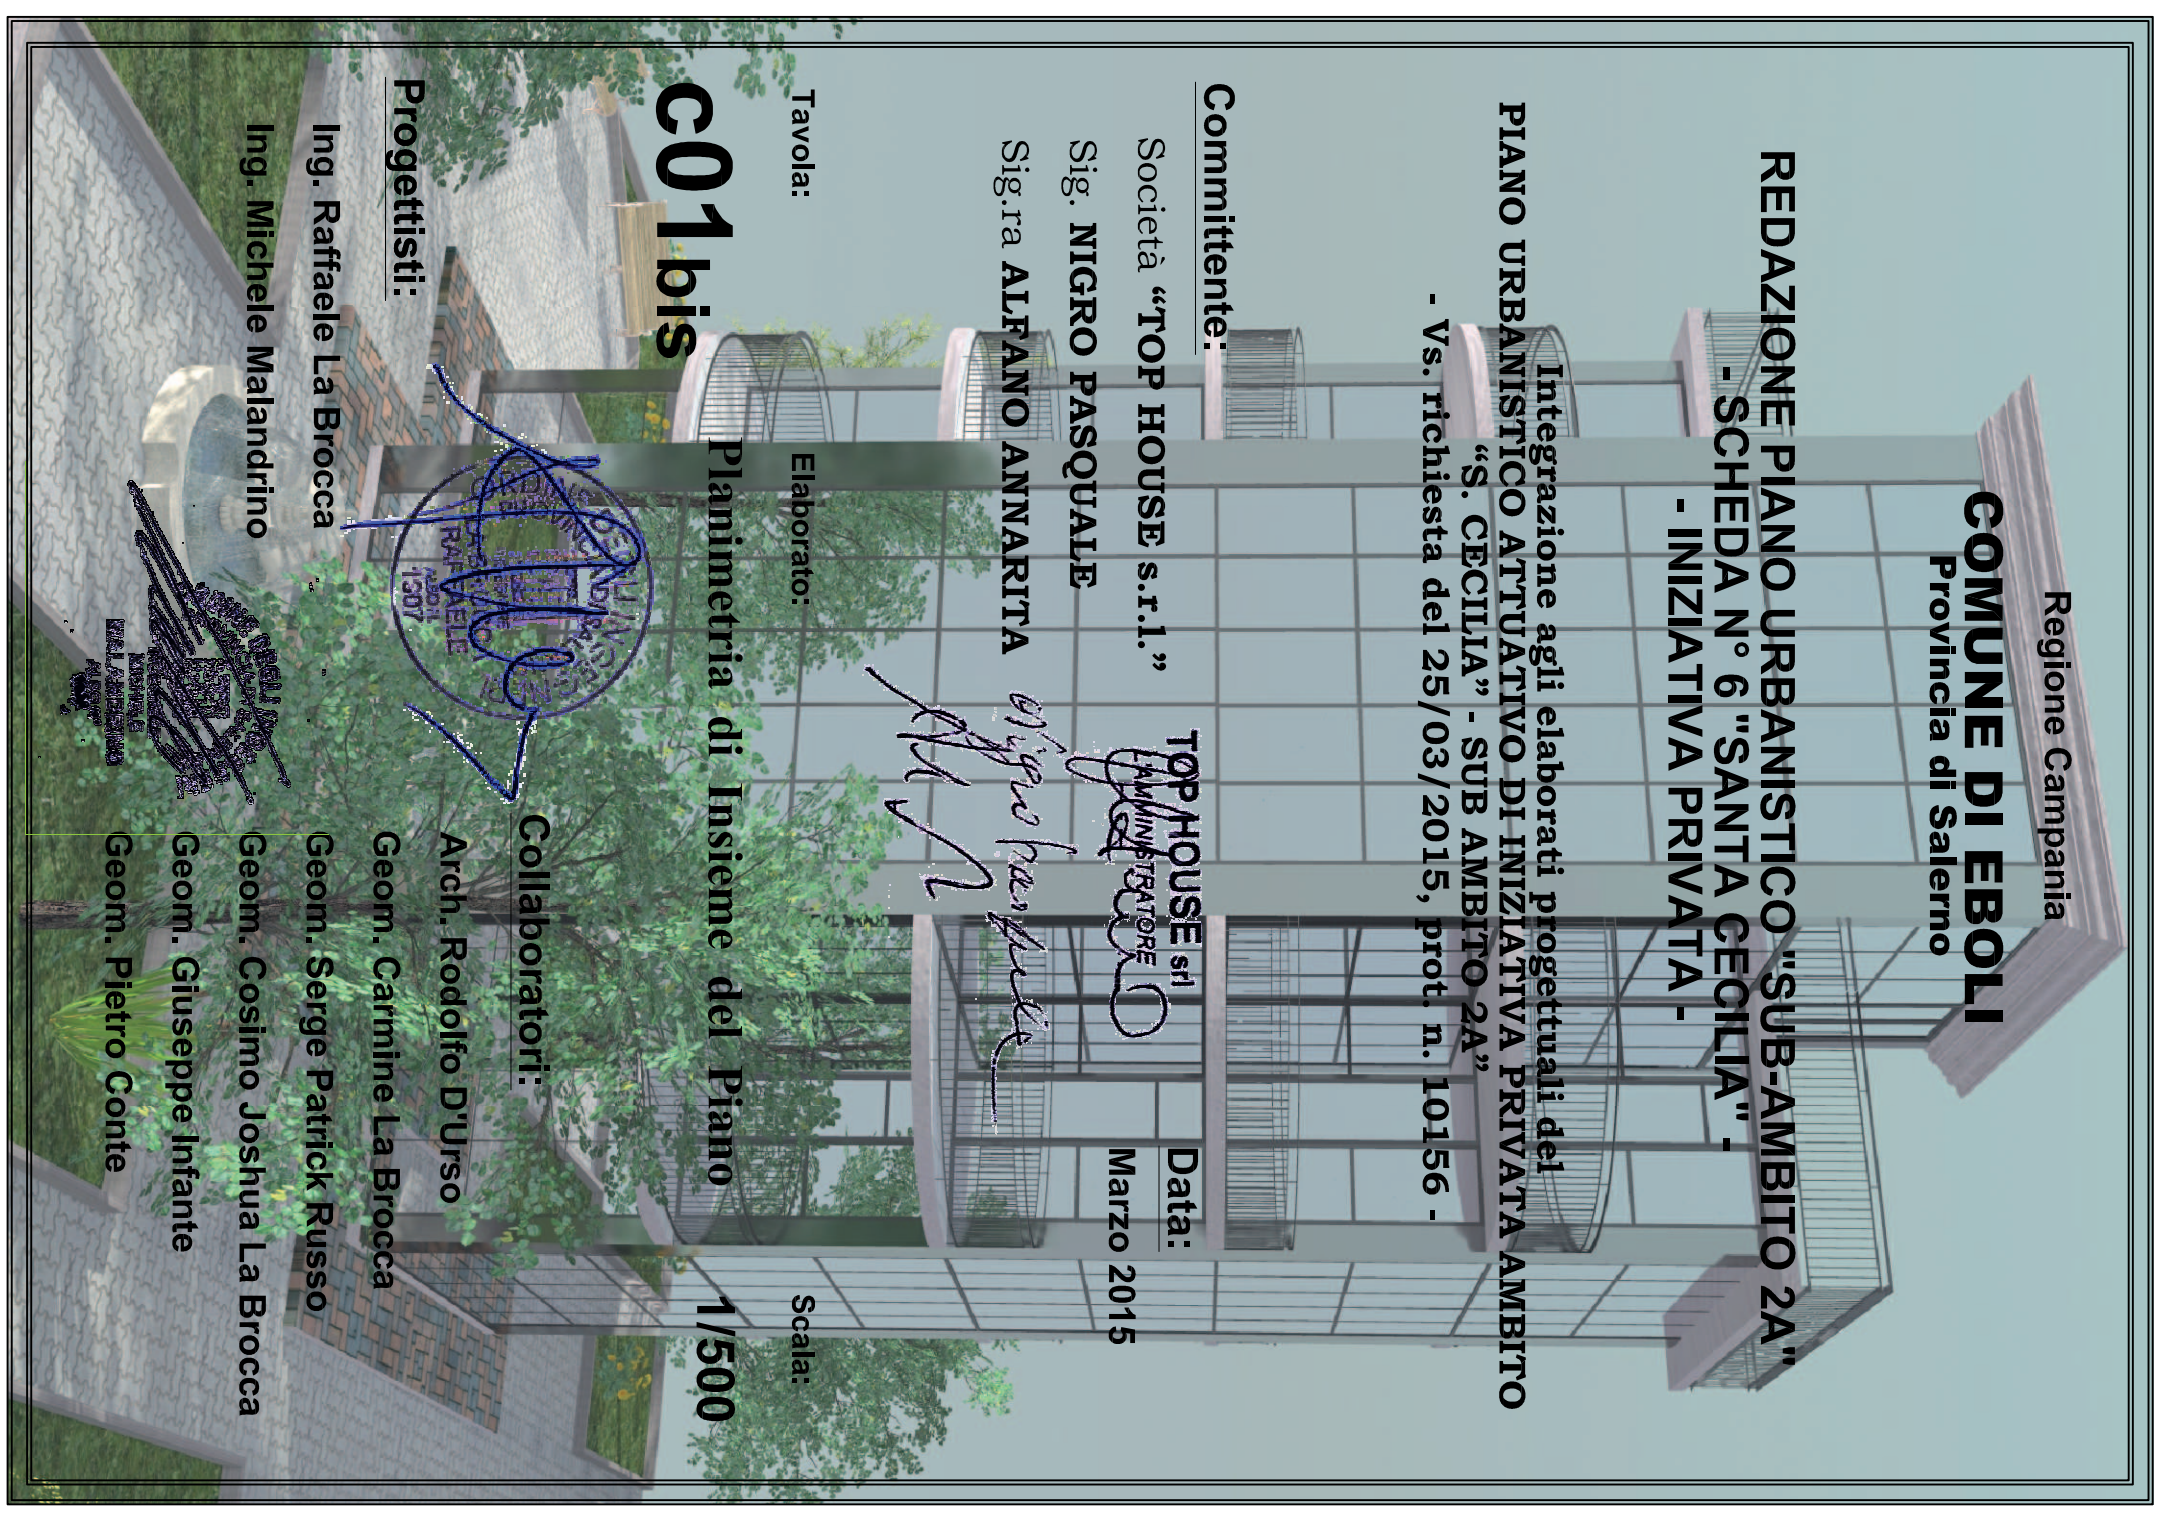

LEGENDA - P.U.A. " SANTA CECILIA " SUB-AMBITO 2A -

- PERIMETRAZIONE P.U.A. SUB-AMBITO 2A -
- SUPERFICIE FONDARIA DI PROGETTO
MQ. 8.405,53 -
- SUPERFICIE STRADA DI PIANO DI PROGETTO
MQ. 2.883,30 -
- SUPERFICIE A PARCHEGGIO PUBBLICO DI PROGETTO
MQ. 2.463,67 -
- SUP. A VERDE PUBBLICO ATTREZZATO DI PROGETTO
MQ. 7.712,50 -

TOTALE SUPERFICIE P.U.A. SUB-AMBITO 2A
SCHEDA N. 6 - SANTA CECILIA - MQ. 21.465,00

STRADA DI PIANO DI PREVISIONE