Regione Campania

COMUNE DI EBOLI
Provincia di Salerno

REDAZIONE PIANO URBANISTICO "SUB-AMBITO 2A"
- SCHEDA N° 6 "SANTA CECILIA" -
- INIZIATIVA PRIVATA -

Integrazione agli elaborati progettuali del
PIANO URBANISTICO ATTUATIVO DI INIZIATIVA PRIVATA AMBITO "S. CECILIA" - SUB AMBITO 2A"
- Vs. richiesta del 25/03/2015, prot. n. 10156 -

Committente:
Società **"TOP HOUSE s.r.l."**
Sig. **NIGRO PASQUALE**
Sig.ra **ALFANO ANNARITA**

TOP HOUSE srl
Amministratore Unico
Nigro Pasquale

Data:
Marzo 2015

Tavola:
c04bis

Elaborato:
Planimetria degli Impianti a Rete

Scala:
1/1000
1/500

Progettisti:
Ing. Raffaele La Brocca
Ing. Michele Malandrino

Collaboratori:
Arch. Rodolfo D'Urso
Geom. Carmine La Brocca
Geom. Serge Patrick Russo
Geom. Cosimo Joshua La Brocca
Geom. Giuseppe Infante
Geom. Pietro Conte

Legendo:

PERIMETRAZIONE P.U.A.

ESISTENTE

- GASDOTTO RETE PRINCIPALE DA 110
- GASDOTTO RETE DA 90
- GASDOTTO RETE DA 110
- GASDOTTO RETE DA 125
- GASDOTTO RETE DA 160
- ACQUE BIANCHE
- CADITOIA ACQUE PIOVANE
- RETE ALIMENTAZIONE IDRICA
- POZZETTO RETE ALIMENTAZIONE IDRICA
- RETE SCARICO ACQUE NERE
- POZZETTO RETE SCARICO ACQUE NERE
- RETE TELEFONICA INTERRATA
- RETE TELEFONICA AEREA
- CABINA RETE TELEFONICA
- POZZETTO RETE TELEFONICO
- RETE ILLUMINAZIONE PUBBLICA AEREA
- RETE ILLUMINAZIONE PUBBLICA INTERRATA
- CABINA ILLUMINAZIONE PUBBLICA
- POZZETTO ILLUMINAZIONE PUBBLICA
- PALO DI ILLUMINAZIONE PUBBLICA

DI PROGETTO

- GASDOTTO RETE DA 90
- ACQUE BIANCHE
- CADITOIA ACQUE PIOVANE
- RETE SCARICO ACQUE NERE
- POZZETTO RETE SCARICO ACQUE NERE

STRADA DI PIANO DI PREVISIONE

STRADA DI PIANO DI PROGETTO

AREE SOGGETTE A TRASFORMAZIONE SUB - AMBITO 2A

TOTALE SUPERFICIE P.U.A. SUB-AMBITO 2A
SCHEDA N. 6 - SANTA CECILIA - MQ. 21.465,00

SCALA 1:1000

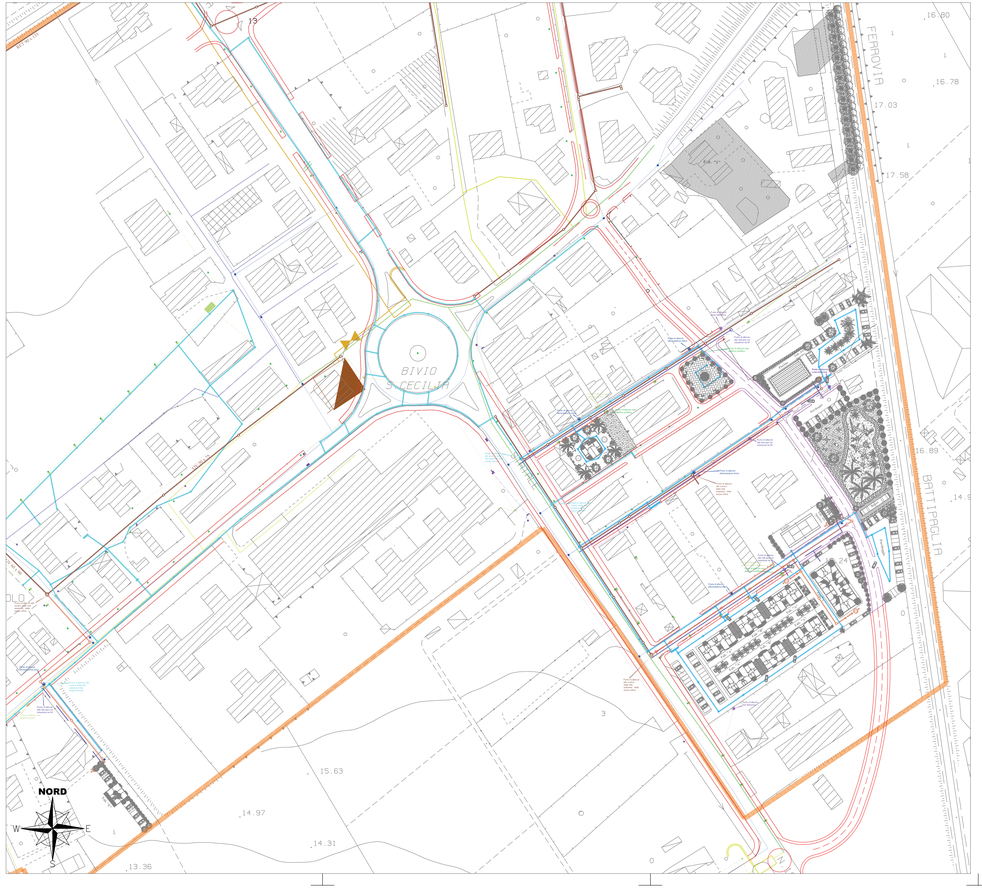

SCALA 1:500

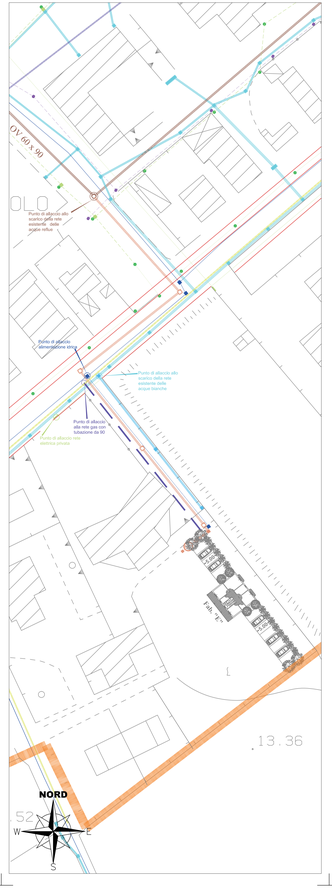

SCALA 1:500

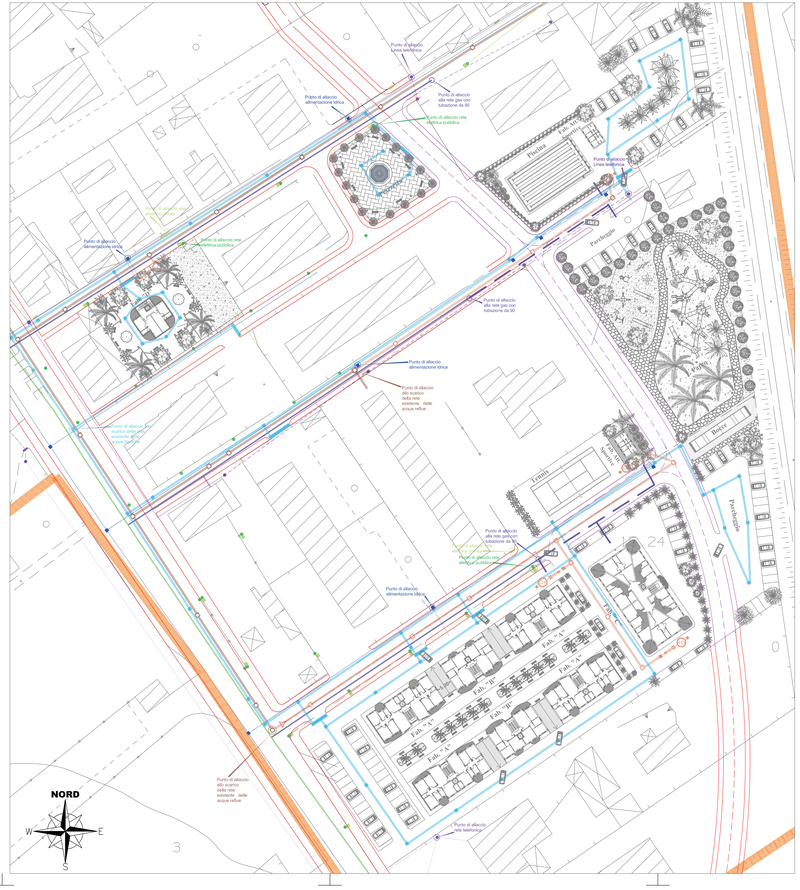
Punto di allaccio alla rete gas con tubazione da 90
Punto di allaccio alla rete elettrica pubblica
Punto di allaccio alimentazione idrica
Punto di allaccio alla rete gas con tubazione da 90
Punto di allaccio alla rete gas con tubazione da 90
Punto di allaccio alla rete telefonica
Punto di allaccio alla rete elettrica pubblica
Punto di allaccio alimentazione idrica
Punto di allaccio alla rete gas con tubazione da 90
Punto di allaccio alimentazione idrica
Punto di allaccio alla rete telefonica
Punto di allaccio alla rete elettrica pubblica
Punto di allaccio alla rete gas con tubazione da 90
Punto di allaccio alla rete gas con tubazione da 90
Punto di allaccio alla rete gas con tubazione da 90