

S.S. 18 - Km. 83,645 - Parco Gioioso -
 84025 - Santa Cecilia - EBOLI - (SA) -
 Tel. : 0828/601264 - Fax : 0828/600863 -
 Cell. : 333/9989986 -
 P. IVA n. : 0181642 065 5 -
 C.F. : LBR RFL 55C02 D390Y -
 WWW.LABROCCAPROGETTAZIONI.COM
 INFO@LABROCCAPROGETTAZIONI.COM

Studio di Progettazione
Ing. Raffaele La Brocca

Pratica : 2013/0025	Regione CAMPANIA	Provincia SALERNO	Comune EBOLI
Prot.Ilo n° : 14/00017/U			
Oggetto : - PIANO URBANISTICO ATTUATIVO "SUB-AMBITO 1" - - SCHEDE N. 2 "CUPE" - DI INIZIATIVA PRIVATA - (ai sensi della Legge Regionale n. 16 del 22/12/2004, art. 27, co. 1, lett. c) e s.m.i. del 05/01/2011, n. 1)			

Elaborato :
STRALCIO PIANO REGOLATORE GENERALE VIGENTE

Committenti : D'Arco Cosimo Nigro Mario Albanese Rocco	Progettista : 	Direttore dei Lavori :
Approvazione Elaborato : Firme :		


TAVOLA : a02	Agg. : 001 del Marzo 2014	Responsabile Progettazione : Ing. Raffaele La Brocca	Responsabile Direzione Lavori : Ing. Raffaele La Brocca
	Rev. : 001 del Marzo 2014	Scala : 1/2000	Data : Marzo 2014

Operatore : Geom. Carmine La Brocca Arch. File : SERVERHP\Prat.\2013-0025\Stralcio.P.R.G.Vigente.dwg

- SPAZIO RISERVATO ALL'ENTE PUBBLICO -

Lo Studio di Progettazione - Ing. Raffaele La Brocca, si riserva la proprietà di questo disegno e ne vieta la riproduzione e la divulgazione a terzi se non autorizzato

COMUNE DI EBOLI
Località " CUPE "
Stralcio Piano Regolatore Generale Vigente
Foglio n° 19
Mappali nn° 250 - 252 - 253 - 254 - 550- 602 - 1083 - 1125
Scala 1:2000

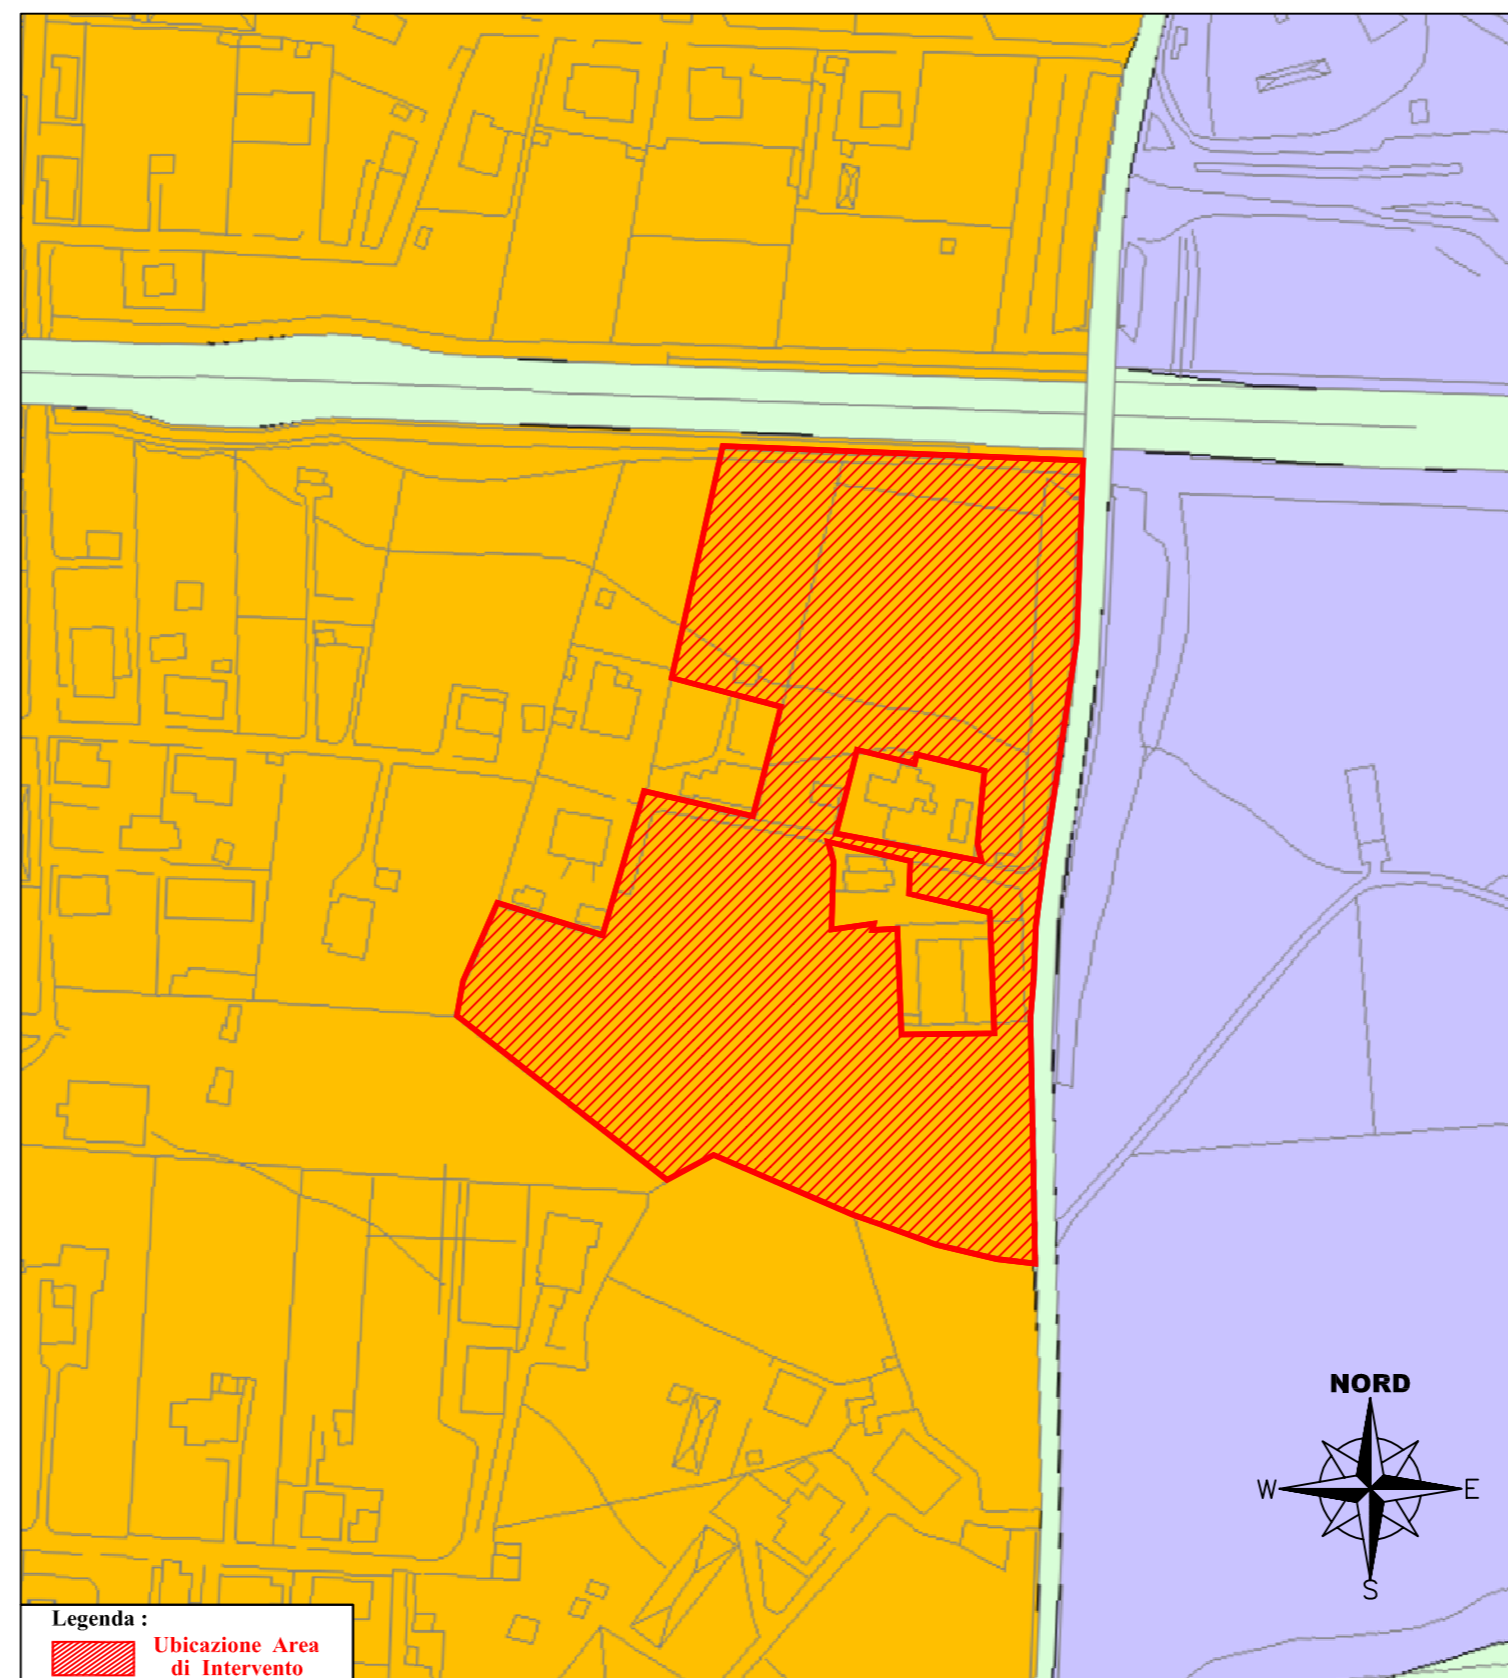

COMUNE DI EBOLI
P.U.A. " CUPE " - Sub-Ambito 1
Scheda n° 2 - Parte III delle NTA
Approvato dalla Giunta Comunale
con Deliberazione n° 385 del 31 Ottobre 2013
Esecuzione e Procedimento ai sensi dell'art.19 del R.E.C.
Scala 1:2000

