



S.S. - 18 - Km. 83,645 - Parco Gioioso -
84026 - Santa Cecilia - EBOLI - (SA) -
Tel. : 0828/601264 - Fax : 0828/600863 -
Cell. : 333/9989986 -
P. IVA n. : 0181642 065 5 -
C.F. : LBR RFL 55C02 D390Y -

Studio di Progettazione
Ing. Raffaele La Brocca

WWW.LABROCCAPROGETTAZIONI.COM
INFO@LABROCCAPROGETTAZIONI.COM

Pratica : 2013/0025
Profilo n° : 14/00017/U

Regione CAMPANIA
Provincia SALERNO
Comune EBOLI

Oggetto :
- PIANO URBANISTICO ATTUATIVO "SUB-AMBITO 1" -
- SCHEDA N. 2 "CUPE" - DI INIZIATIVA PRIVATA -
(ai sensi della Legge Regionale n. 16 del 22/12/2004, art. 27, co. 1, lett. c) e s.m.i. del 05/01/2011, n. 1)

Elaborato :

STRALCIO AEROFOTOGRAMMETRICO VIGENTE

Progettista : Direttore dei Lavori :

Committenti :
D'Arco Cosimo
Nigro Mario
Albanese Rocco

Approvazione Elaborato :

Firme :

[Firma: D'Arco Cosimo]
[Firma: Nigro Mario]
[Firma: Albanese Rocco]

TAVOLA :
a04

Agg. : 001 del
Marzo 2014
Rev. : 001 del
Marzo 2014

Responsabile Progettazione :
Ing. Raffaele La Brocca

Responsabile Direzione Lavori :
Ing. Raffaele La Brocca

Operatore : Geom. Carmine La Brocca Arch. File : SERVERHP\Prat.\2013-0025\Stralcio Aerofoto. Vigente.dwg

- SPAZIO RISERVATO ALL'ENTE PUBBLICO -



Lo Studio di Progettazione - Ing. Raffaele La Brocca, si riserva la proprietà di questo disegno e ne vieta la riproduzione e la divulgazione a terzi se non autorizzato

COMUNE DI EBOLI
Località " CUPE "

Stralcio Aerofotogrammetrico Vigente

Foglio n° 19

Mappali n° 250 - 252 - 253 - 254 - 550- 602 - 1083 - 1125

Scala 1:4000



Legenda:
 Ubicazione Area di Intervento

COMUNE DI EBOLI

P.U.A. " CUPE " - Sub-Ambito 1


Scheda n° 2 - Parte III delle NTA

Approvato dalla Giunta Comunale

con Deliberazione n° 385 del 31 Ottobre 2013

Esecuzione e Procedimento ai sensi dell'art.19 del R.E.C.

Scala 1:2000

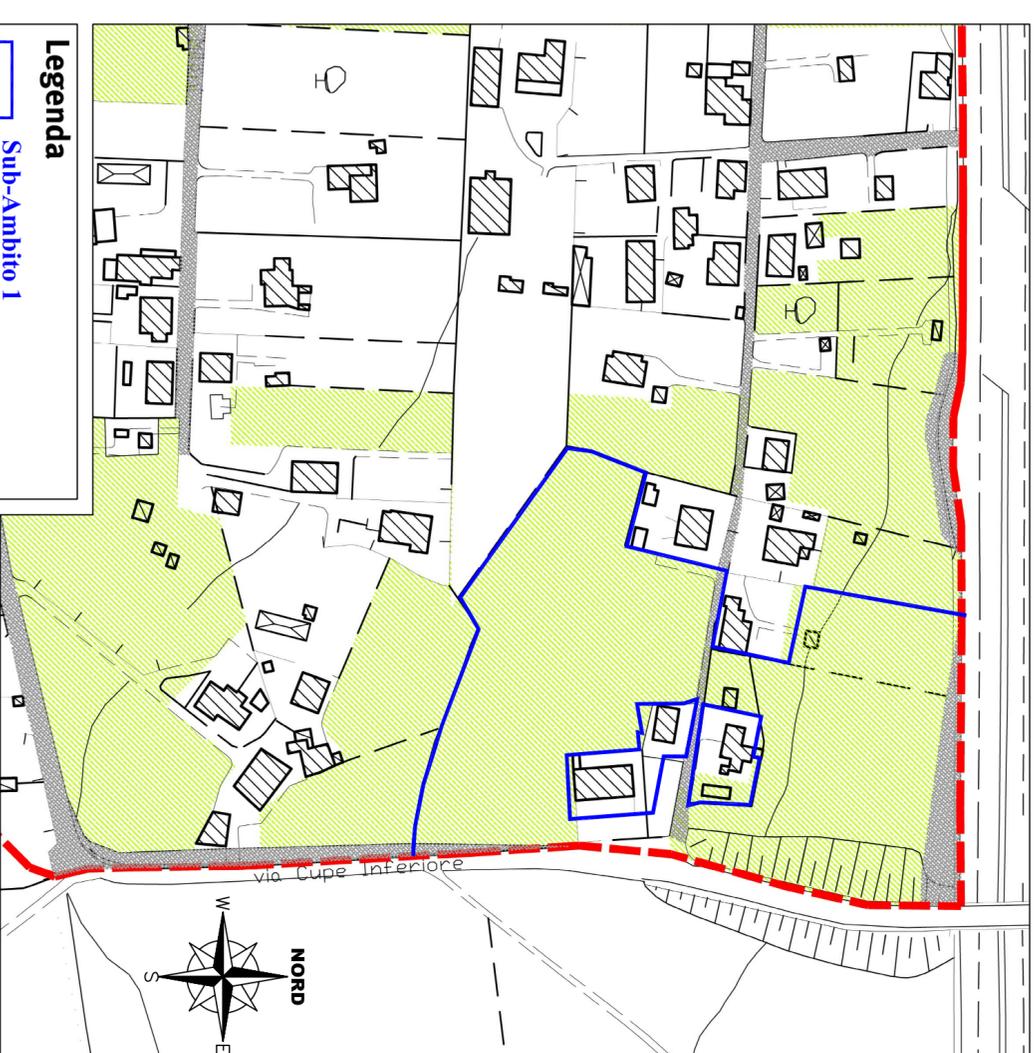

Legenda

- Sub-Ambito 1**
- Area di Intervento**
- Perimetro del Pua**
- Superfici soggette a trasformazione**
- Strade esistenti**

Suddivisione in Ambiti
Procedimento ai sensi dell'art.19 del R.E.

Elaborato 2.1
Perimetrazione su aerofotogrammetria della zona soggetta a trasformazione- Superficie libera

Superficie Complessiva Catastale : 22.617,00
Superficie Catastale Interna al Sub-Ambito 1 : 19.883,00