



Studio di Progettazione
Ing. Raffaele La Brocca

S.S. 18 - Km. 83,645 - Parco Gioioso -
84025 - Santa Cecilia - EBOLI - (SA) -
Tel. : 0828/601264 - Fax : 0828/600863 -
Cell. : 333/9989986 -
P. IVA n. : 0181642 065 5 -
C.F. : LBR RFL 55C02 D390Y -
WWW.LABROCCAPROGETTAZIONI.COM
INFO@LABROCCAPROGETTAZIONI.COM

Pratica : 2013/0025
Profilo n° : 14/00025/U
Regione CAMPANIA
Provincia SALERNO
Comune EBOLI

Oggetto :
- PIANO URBANISTICO ATTUATIVO "SUB-AMBITO 1" -
- "SCHEDA N. 2 "CUPE" -
(ai sensi della Legge Regionale n. 16 del 22/12/2004, art. 27, co. 1, lett. e) e sm.l. del 05/01/2011, n. 1)
Integrazione alla richiesta di approvazione del Piano Urbanistico Attuativo protocollo n. 10951 del 20/03/2014 -
"sub-ambito 1" - Loc. "Cupe"

Elaborato : STATO DI FATTO PLANIMETRICO CON INDICAZIONE DELLE COLTURE IN ATTO, DELLA VIABILITÀ E DEGLI ESISTENTI MANUFATTI EDILIZI

Comittenti :
D'Arco Cosimo
Nigro Mario
Albanese Rocco
Approvazione Elaborato :
Firme :

Progettista :
Direttore dei Lavori :

TAVOLA :
Agg. : 001 del Maggio 2014
Rev. : 001 del Maggio 2014
Scala : 1/2000
Data : **Maggio 2014**

Operatore : Geom. Carmine La Brocca
Arca. File : SERVER\HP\ra1\2013-0025\Stat.di fatto planimetrico.doc
- SPAZIO RISERVATO ALL'ENTE PUBBLICO -




LO STATO DI PROGETTAZIONE - Ing. Raffaele La Brocca, si riserva la proprietà di questo disegno e la riproduzione e l'uso da non autorizzato N. IT230096

COMUNE DI EBOLI

Località Cupe

Stato di Fatto Planimetrico con Indicazione delle Colture in Atto, della Viabilità e degli Esistenti Manufatti Edilizi

Foglio n° 19 - Particelle n° 250 - 252 - 253 - 254 - 550 - 602 - 1125 - 1083
Superficie Catastale Mq. 22.617 - Scala. 1:2000

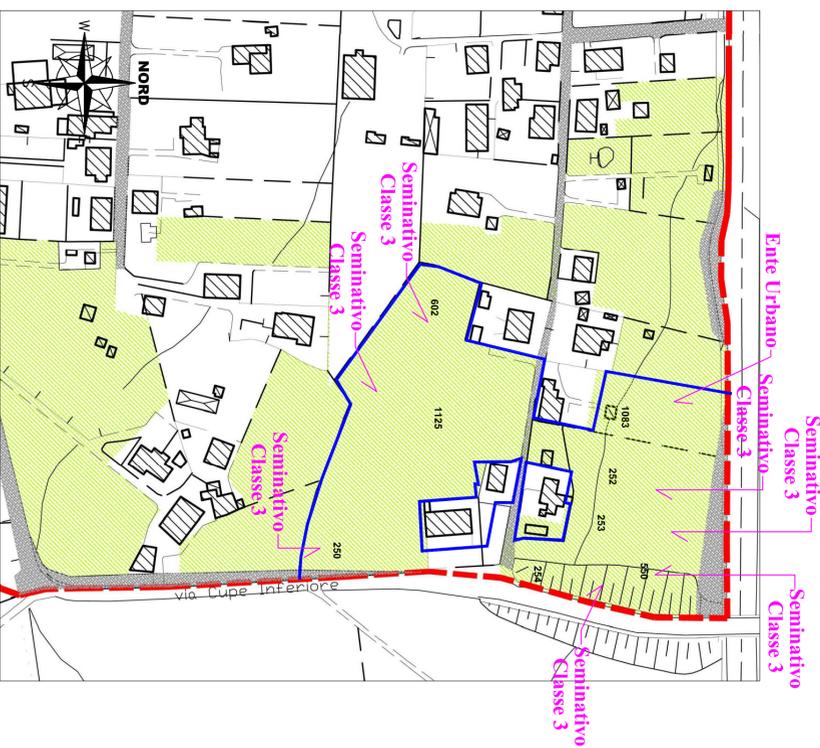

Legenda
Sub-ambito 1
Perimetro del Pua
Perimetro dell'area
Superfici soggette a trasformazione - libere
Strade esistenti


Suddivisione in Ambiti
Procedimento ai sensi dell'art.9 del R.E.
Elaborato 2.1
Permettazioni su aerofotogrammetria della zona soggetta a trasformazione - Superficie libera

COMUNE DI EBOLI

Località Cupe

Stato di Fatto Planimetrico con Indicazione delle Colture in Atto, della Viabilità e degli Esistenti Manufatti Edilizi

Foglio n° 19 - Particelle n° 250 - 252 - 253 - 254 - 550 - 602 - 1125 - 1083
Superficie Catastale Mq. 22.617 - Scala. 1:2000

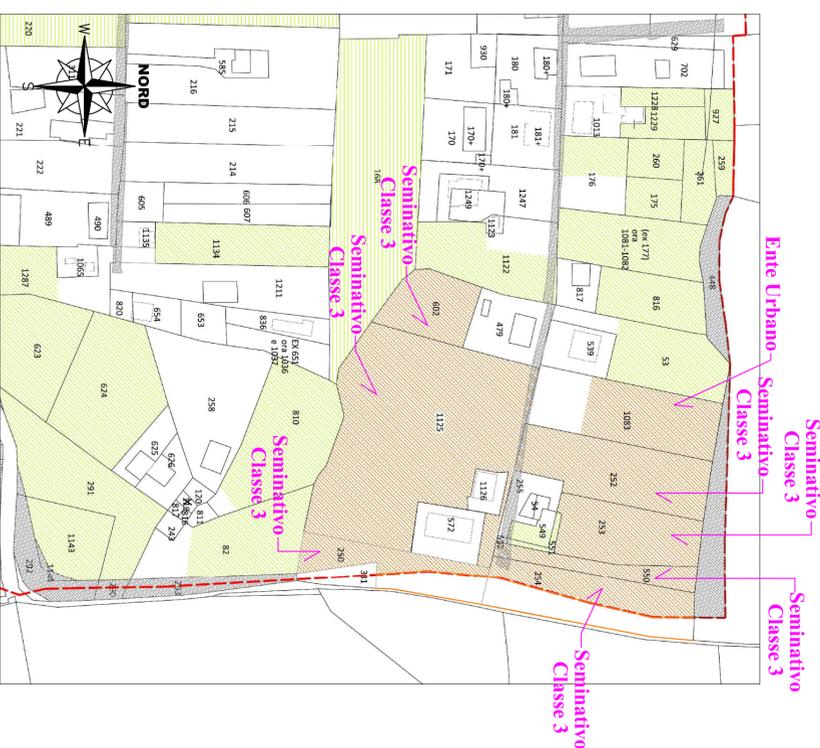

Legenda
Perimetro del Pua
Sub-ambito 1
Sub-ambito 2
Sub-ambito 3 - superficie libera in parte
Strade esistenti

Suddivisione in Ambiti
Procedimento ai sensi dell'art.9 del R.E.
Elaborato 3.1
Individuazione dei sub-ambiti



Viabilità



Colture in Atto



Colture in Atto



Colture in Atto



Viabilità



Colture in Atto



Colture in Atto



Colture in Atto