

COMUNE DI EBOLI

Località Cupe


Profili longitudinale e trasversale

Foglio n° 19 - Particelle n° 250 - 252 - 253 - 254 - 550 - 602 - 1125 - 1083

Superficie Catastale Mq. 22.617 - Scala, 1:1000


Profilo trasversale X - X

Scala 1:200

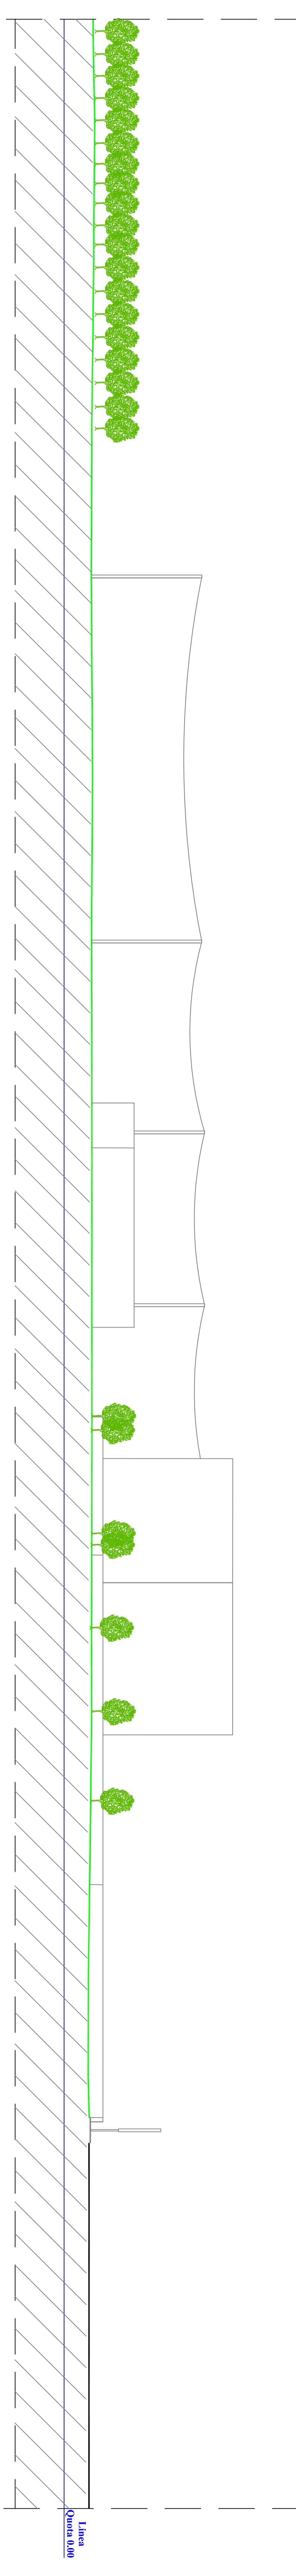

Profilo longitudinal Y - Y

Scala 1:200

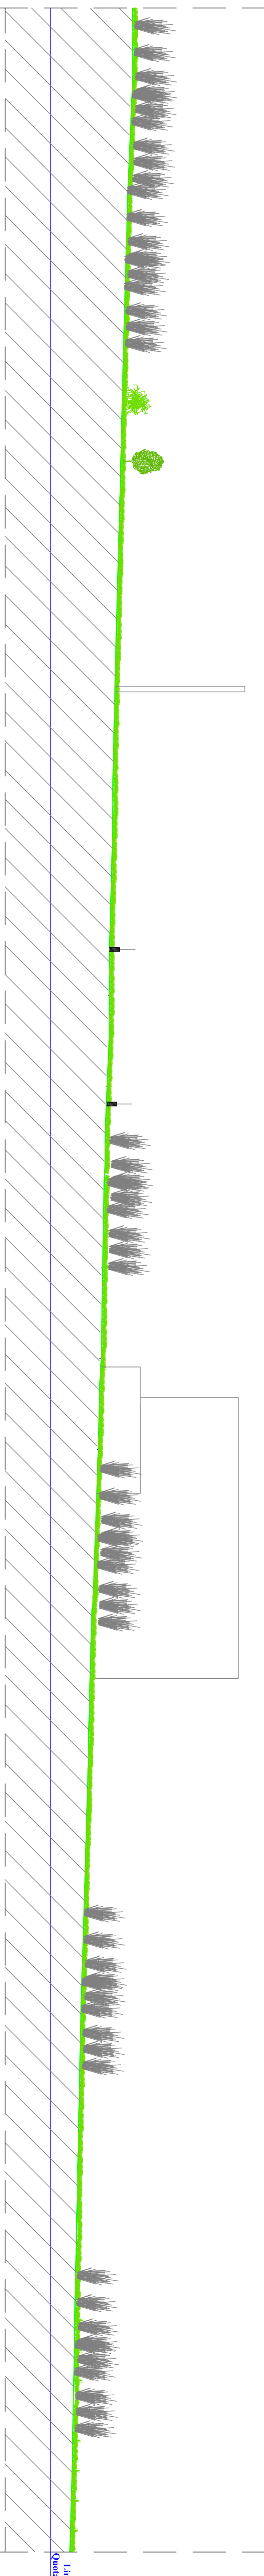

Studio di Progettazione
Ing. Raffaele La Brocca

Pratica : 2013/0025
Profillo n° : 14/00025/U

Regione CAMPANIA
Provincia SALERNO
Comune EBOLI

Objetto :
- PIANO URBANISTICO ATTUATIVO "SUB-AMBITO 1" -
- SCHEDA N. 2 "CUPE" -
(ai sensi della Legge Regionale n. 16 del 22/12/2004, art. 27, co. 1, lett. o) e s.m.i. del 05/01/2011, n. 1)
Integrazione alla richiesta di approvazione del Piano Urbanistico, Amministrato protocollo n. 10951 del 28/03/2014 -
"Sub-Ambito 1" - Loc. "Cupe"

S.S. 18 - Km. 83,645 - Parco Gioioso -
84025 - Santa Cecilia - EBOLI - (SA) -
Tel. : 0828/601284 - Fax : 0828/600863 -
Cell. : 333/9898986 -
P. IVA n. : 01816420855 -
C.F. : LBR RFL 556022 D390Y -
WWW.LABRCCCAPROGETTAZIONI.COM
INFO@LABRCCCAPROGETTAZIONI.COM

STATO DI FATTO
PROFILI LONGITUDINALE E PROFILI TRASVERSALE

Committenti :
D'Arco Cosimo
Migro Mario
Albanese Rocco

Progettista : [Stampa]

Approvazione, Elaborato :
[Firma]

Responsabile Direzione Lavori :
Ing. Raffaele La Brocca

TAVOLA :
Agg. : 001 del Maggio 2014
Rev. : 001 del Maggio 2014
Scala : 1/1000 - 1/200
Data : Maggio 2014

Operatore : Geom. Carmine La Brocca
Arch. File : SERVER/PR/12013/0025/PR/014/09

- SPAZIO RISERVATO ALL'ENTE PUBBLICO -

Lo Studio di Progettazione "Ing. Raffaele La Brocca" si riserva la proprietà di questo disegno e ne vieta la riproduzione e la pubblicazione senza il suo autorizzato.