


COMUNE DI EBOLI

Località "CUPE"

Planimetria dei Piani dei Manufatti Esistenti con Indici Urbanistici

Foglio n° 19 Mappali nn° 250 - 252 - 253 - 254 - 550- 602 - 1083 - 1125
Scala 1:2000

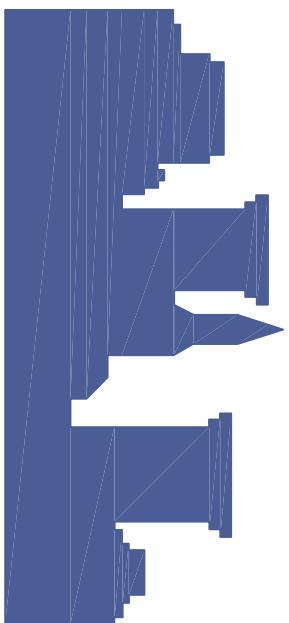

Studio di Progettazione
Ing. Raffaele La Brocca

S.S. 18 - Km. 83,645 - Parco Gioioso -
84025 - Santa Cecilia - EBOLI - (SA) -
Tel. : 0828/601264 - Fax : 0828/600863 -
Cell. : 333/9989986 -
P. IVA n. : 0181642 065 5 -
C.F. : LBR RFL 55C02 D390Y -
WWW.LABROCCAPROGETTAZIONI.COM
INFO@LABROCCAPROGETTAZIONI.COM

Pratica : 2013/0025
Prot. n° : 14/00025/U
Regione CAMPANIA
Provincia SALERNO
Comune EBOLI

Oggetto :
- PIANO URBANISTICO ATTUATIVO "SUB-AMBITO 1" -
- SCHEDA N. 2 "CUPE" -
(ai sensi della Legge Regionale n. 16 del 22/12/2004, art. 27, co. 1, lett. c) e s.m.i. del 05/01/2011, n. 1)
Integrazione alla richiesta di approvazione del Piano Urbanistico Attuativo protocollo n. 10951 del 20/03/2014 -
"sub-ambito 1" - Loc. "Cupe"

Elaborato :
**PLANIMETRIA DEI PIANI MANUFATTI EDILIZI ESISTENTI
CON INDICI URBANISTICI ED EDILIZI**

Committenti :
D'Arco Cosimo
Nigro Mario
Albanese Rocco

Approvazione Elaborato :
Firme :






TAVOLA :
Agg. : 001 del
Maggio 2014
Rev. : 001 del
Maggio 2014
Responsabile Progettazione :
Ing. Raffaele La Brocca
Responsabile Direzione Lavori :
Ing. Raffaele La Brocca
Scala : 1/2000
Data : **Maggio 2014**

Operatore : Geom. Carmine La Brocca
Arch. File : SERVERHP\Prat.\2013-0025\Plan. Manuf. esistenti.dwg
- SPAZIO RISERVATO ALL'ENTE PUBBLICO -



Lo Studio di Progettazione - Ing. Raffaele La Brocca, si riserva la proprietà di questo disegno e ne vieta la riproduzione e la divulgazione a terzi se non autorizzato

