

**Studio di Progettazione**  
*Ing. Raffaele La Brocca*

S.S. 18 - Km. 83,645 - Parco Gioioso -  
84025 - Santa Cecilia - EBOLI (SA) -  
Tel. : 0828/601264 - Fax : 0828/600863 -  
Cell. : 333/9989986 -  
P. IVA n. : 0181642 065 5 -  
C.F. : LBR RFL 55C02 D390Y -  
WWW.LABROCCAPROGETTAZIONI.COM  
INFO@LABROCCAPROGETTAZIONI.COM

Pratica n° : 2013/0025 Regione Campania Provincia Salerno Comune Eboli  
Profilo n° : 14/00043/U

Oggetto : - PIANO URBANISTICO ATTUATIVO "SUB-AMBITO 1" -  
- SCHEDA N.2 "CUPE" - DI INIZIATIVA PRIVATA -  
(ai sensi della Legge Regionale n. 16 del 22/12/2004, art. 27, co. 1, lett. c) e s.m.i. del 05/01/2011, n.1)  
Integrazione alla Comunicazione Esame Conclusivo - **PARERE DI DINIEGO**  
- Art. 10 bis della Legge 241/90 del 26 Agosto 2014 -

Elaborato : **PLANIMETRIA CON INDICAZIONE DETTAGLIATA**  
**DELLE AREE A VERDE A PARCHEGGI E A SPAZI PUBBLICI**

Comitenti : **D'Arco Cosimino**  
**Nigro Gelsomino**  
**Albanese Rocco**  
Approvazione Elaborato : **Stefano Colonna**  
Firme : *Stefano Colonna*  
*Stefano Colonna*

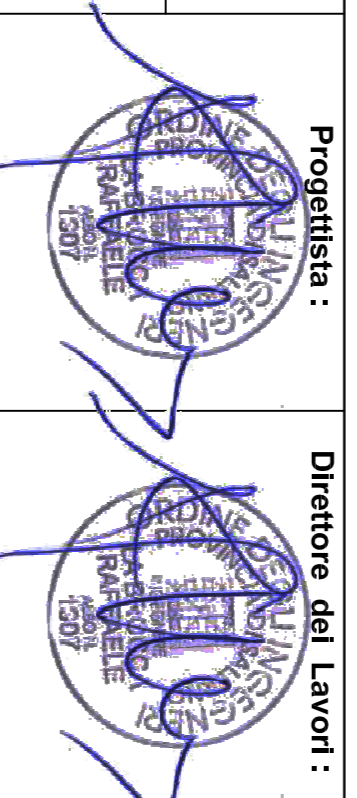


TAVOLA : Agg. : 001 del 01 Settembre 2014  
Rev. : 001 del 01 Settembre 2014  
Responsabile Progettazione : **Ing. Raffaele La Brocca**  
Scala : **1:500** - Data : **Settembre 2014**



Operatore : **Geom. Carmine La Brocca**  
Arch. File : **SERVER\PR\PR\2013\0025\Plan\_Ver\_Parchi\_Spa\_Pubbli.dwg**

- SPAZIO RISERVATO ALLENTE PUBBLICO -

- LEGENDA - P.U.A. " CUPE " SUB-AMBITO 1 -**
- **PERIMETRAZIONE P.U.A. SUB-AMBITO 1 -**
  - SUPERFICIE FONDIARIA**  
**MQ. 8.960,36 -**
  - SUPERFICIE STRADA DI PIANO**  
**MQ. 2.409,16 -**
  - SUPERFICIE A PARCHEGGIO PUBBLICO**  
**MQ. 2.880,62 -**
  - SUPERFICIE A VERDE PUBBLICO ATTREZZATO**  
**MQ. 5.632,86 -**

**TOTALE SUPERFICIE P.U.A. SUB-AMBITO 1**  
**MQ. 19.883,00**

