



S.S. 18 - km. 83,645 - Parco Globoso -  
 84025 - Santa Cecilia - EBOLI - (SA) -  
 Tel. : 0828/601264 - Fax : 0828/600863 -  
 Cell. : 333/9989896 -  
 P. IVA n. : 0181642 065 5 -  
 C.F. : LBR RFL 55C02 D390Y -  
 WWW.LABROCCAPROGETTAZIONI.COM  
 INFO@LABROCCAPROGETTAZIONI.COM

Pratica n° : 2013/0025  
 Progetto n° : 14/00025/10  
 Regione CAMPANIA  
 Provincia SALERNO  
 Comune EBOLI

Objetto :  
 - PIANO URBANISTICO ATTUATIVO "SUB-AMBITO 1" -  
 - SCHEDA N.2 "CUPE"  
 (ai sensi della Legge Regionale n. 16 del 22/2/2004, art. 27, co. 1, let. c) e sm. del 05/01/2011, n. 1)  
 Intervento di trasformazione urbanistica approvato in 05/93 del 28/03/2011 -  
 "subambito 1" - Loc. "Cupe"

**STATO DI PROGETTO**  
**PROFILI LONGITUDINALE E PROFILI TRASVERSALE**


Committenti : <b>D'Arco Cosimo</b> <b>Nigro Mario</b> <b>Albanese Rocco</b>	Progettista : <b>Ing. Raffaele La Bocca</b>	Direttore dei Lavori :
Approvazione Elaborato : Firma : _____	Responsabile Progettazione : <b>Ing. Raffaele La Bocca</b>	Responsabile Direzione Lavori : <b>Ing. Raffaele La Bocca</b>
TAVOLA : Agg. : 001 del Maggio 2014 Rev. : 001 del Maggio 2014	Scala : <b>1/1000 - 1/200</b>	Data : <b>Maggio 2014</b>
Operatore : Geom. Carmine La Bocca <b>- SPAZIO RISERVATO ALLENTE PUBBLICO -</b>		

Lo Studio di Progettazione - Ing. Raffaele La Bocca, si riserva la proprietà di questo disegno e ne vieta la riproduzione e la divulgazione a terzi senza autorizzazione.

**COMUNE DI EBOLI**  
 Località Cupe  
 Profili longitudinale e trasversale  
 Foglio n° 19 - Particelle n° 250 - 252 - 253 - 254 - 550 - 602 - 1125 - 1083  
 Superficie Catastale Mq. 22.617 - Scala. 1:1000



**Profilo trasversale X - X**  
 Scala 1:200

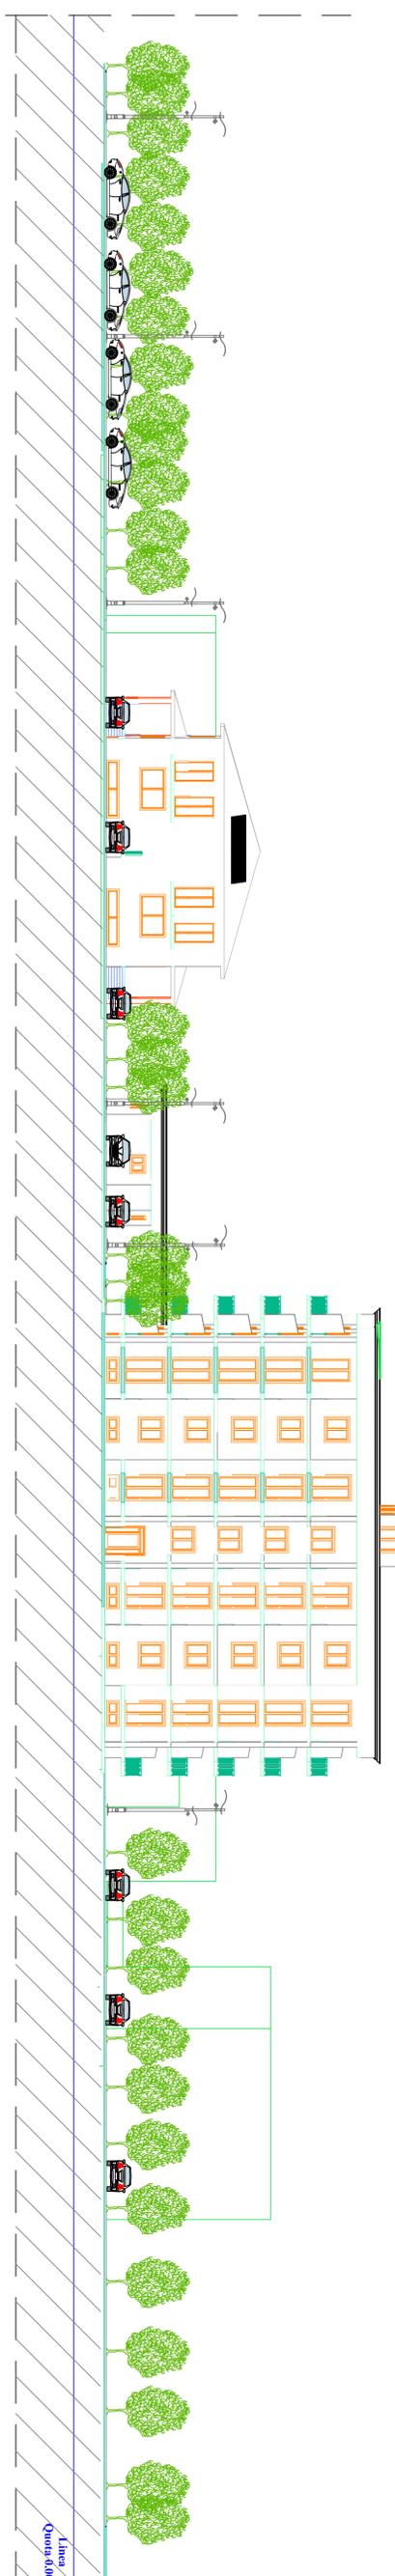

**Profilo longitudinal Y - Y**  
 Scala 1:200

