Studio di Progettazione
Ing. Raffaele La Brocca

S.S. 18 - Km. 83,645 - Parco Gioioso -
84025 - Santa Cecilia - EBOLI - (SA) -
Tel. : 0828/601264 - Fax : 0828/600863 -
Cell. : 333/9989986 -
P. IVA n. : 0181642 065 5 -
C.F. : LBR RFL 55C02 D390Y -
WWW. LABROCCAPROGETTAZIONI.COM
INFO@LABROCCAPROGETTAZIONI.COM

Pratica : 2013/0025	Regione CAMPANIA	Provincia SALERNO	Comune EBOLI
Prot.llo n° : 14/00025/U			

Oggetto :

- PIANO URBANISTICO ATTUATIVO "SUB-AMBITO 1" -
- SCHEDA N. 2 "CUPE" -

(ai sensi della Legge Regionale n. 16 del 22/12/2004, art. 27, co. 1, lett. c) e s.m.i. del 05/01/2011, n. 1)
Integrazione alla richiesta di approvazione del Piano Urbanistico Attuativo protocollo n. 10951 del 20/03/2014 - "sub-ambito 1" - Loc. "Cupe"

Elaborato :

PROGETTO PRELIMINARE IMPIANTI CLIMATIZZAZIONE (RISCALDAMENTO & RAFFRESCAMENTO)

Committenti :	Progettista :	Direttore dei Lavori :
D'Arco Cosimo Nigro Mario Albanese Rocco	ORDINE DEGLI INGEGNERI PROVINCIA DI SALERNO LA BROCCA RAFFAELE n. 1207	ORDINE DEGLI INGEGNERI PROVINCIA DI SALERNO LA BROCCA RAFFAELE n. 1207

Approvazione Elaborato :
Firme :

TAVOLA :	Agg. : 001 del Maggio 2014	Responsabile Progettazione : Ing. Raffaele La Brocca	Responsabile Direzione Lavori : Ing. Raffaele La Brocca
c16	Rev. : 001 del Maggio 2014	Scala : 1/1000 - 1/200	Data : Maggio 2014
Operatore : Geom. Carmine La Brocca		Arch. File : SERVERHP\Prat.\2013-0025\Impianti climatizzazione.doc	

ISO 9001 BUREAU VERITAS Certification N. IT233096

- SPAZIO RISERVATO ALL'ENTE PUBBLICO -

Lo Studio di Progettazione - Ing. Raffaele La Brocca, si riserva la proprietà di questo disegno e ne vieta la riproduzione e la divulgazione a terzi se non autorizzato.

LEGENDA

- Tubazione rete distribuzione gas
- Valvola a sfera
- Giunto antivibrante
- Contatore Gas
- Presa pressione gas per la misura della pressione
- Filtro gas
- Regolatore pressione gas
- Organo di controllo della minima pressione del gas
- Elettrovalvola di Sicurezza
- Montante rete gas

N.B.=PER I FUOCHI DEL LOCALE CUCINA, ALL'INTERNO DELLO STESSO DEVE ESSERE REALIZZATA UNA APERTURA DI AREAZIONE POSTA A QUOTA PAVIMENTO AVENTE SEZIONE NETTA DI 100 cmq ED UNA POSTA NELLA PARTE SUPERIORE DELLA PARETE ESTERNA AVENTE ANCHTESSA SEZIONE NETTA DI 100 cmq MA DOTATA DI SERRANDINA

=A VALLE DI OGNI CONTATORE ACQUA DOVRA' ESSERE INSTALLATO UN RIDUTTORE DI PRESSIONE PER MANTENERE UNA PRESSIONE INFERIORE A 6 bar AL RUBINETTO PIU' FAVORITO

=REALIZZARE L'IMPIANTO DEL GAS IN CONFORMITA' ALLE PRESCRIZIONI CONTENUTE NELLE NORME UNI-CIG 7129 DEL GENNAIO 1992

LEGENDA

- Interruttore automatico magnetotermico 2P
- Presa sicura salvavita 16 A per elettrodomestici
- r. G. Rilevatore Gas
- T. Termostato ambiente
- 80 Fan-Coil (caldo - freddo)
- 100 Fan-Coil (caldo - freddo)
- 120 Fan-Coil (caldo - freddo)
- P.C. Pompa di Calore
- C. Caldaia a Gas
- Montante rete idrica
- Pressostato e Manometro
- Riduttore di pressione
- Valvola d'intercet. con disposi. antiriflusso
- Valvola a sfera - saracinesca
- Valvola di ritegno
- Rubinetto per prelievo campioni
- Alimentazione idrica
- Tubazione di mandata PC
- Tubazione di ritorno PC
- Tubazione di mandata caldaia
- Tubazione di ritorno caldaia
- Tubazione rete distribuzione gas
- Valvola a sfera
- Montante rete gas

STATO DI PROGETTO
PLANIMETRIA
- Impianto di Climatizzazione -
- Impianto Gas Metano -
Scala 1:1000

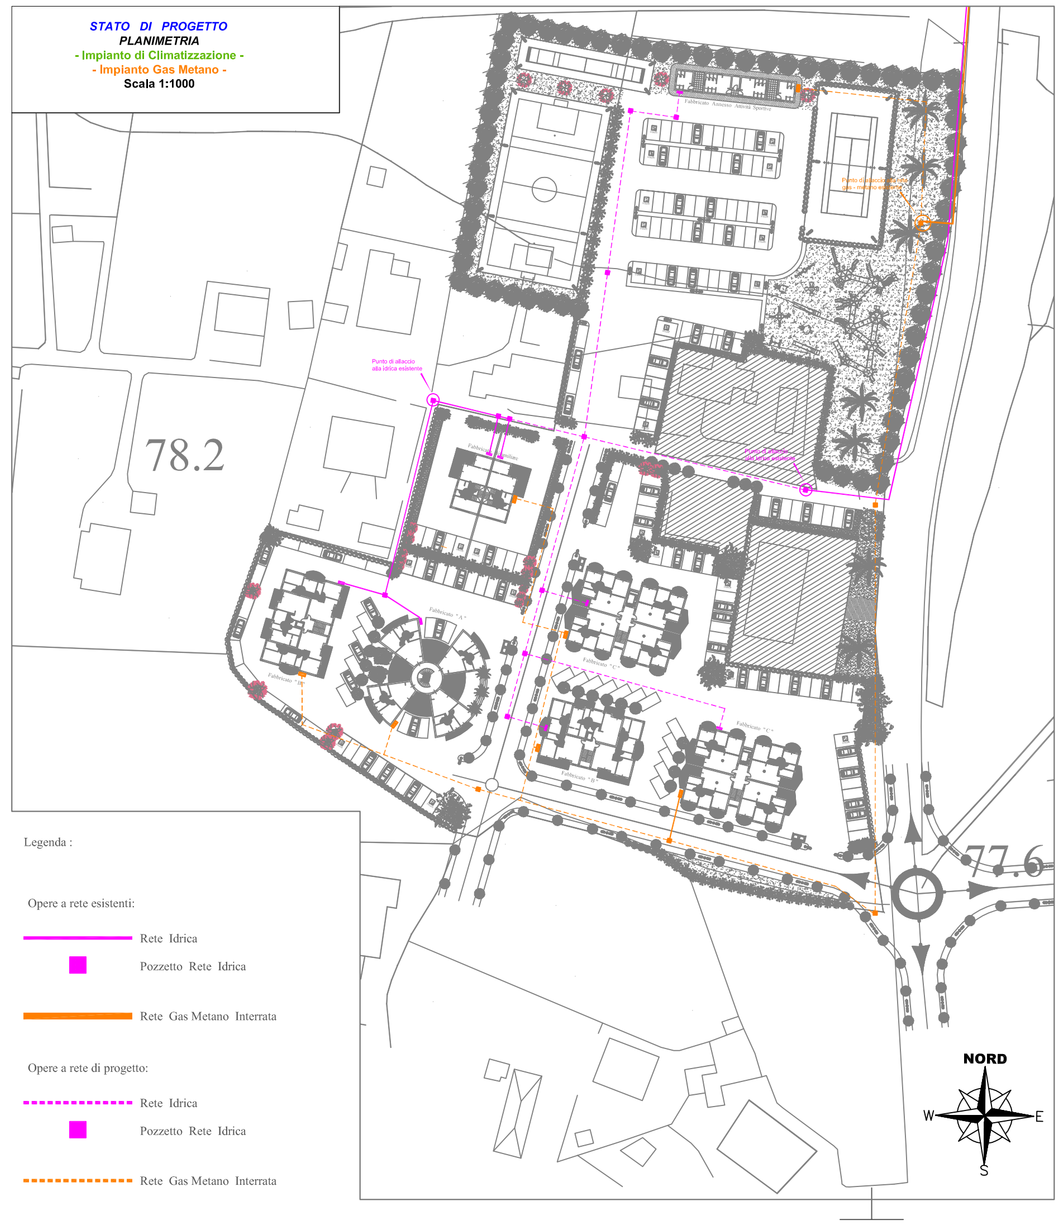

Legenda :

Opere a rete esistenti:

- Rete Idrica
- Pozzetto Rete Idrica
- Rete Gas Metano Interrata

Opere a rete di progetto:

- Rete Idrica
- Pozzetto Rete Idrica
- Rete Gas Metano Interrata

STATO DI PROGETTO
Fabbricato "A"
Piano Rialzato
- Non Residenziale -
Impianto di Climatizzazione
- Scala 1:200 -

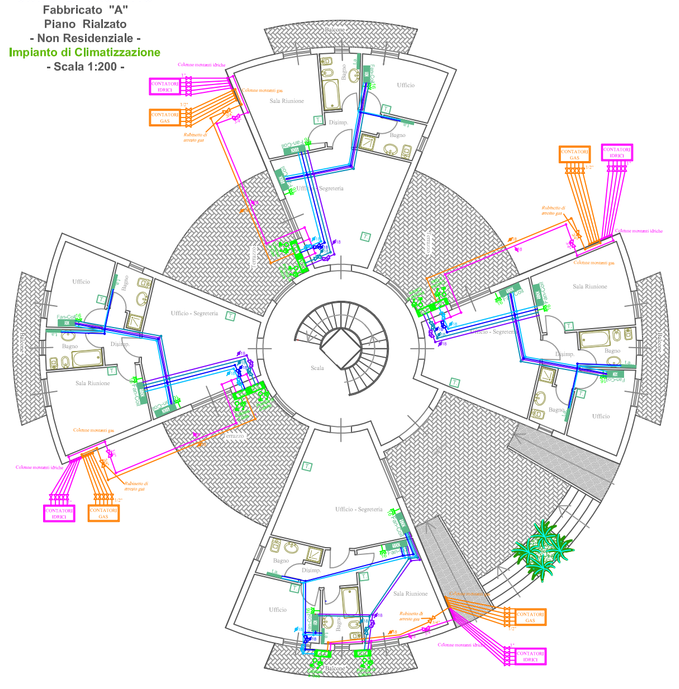

STATO DI PROGETTO
Fabbricato "A"
Piano Primo
- Non Residenziale -
Impianto di Climatizzazione
- Scala 1:200 -

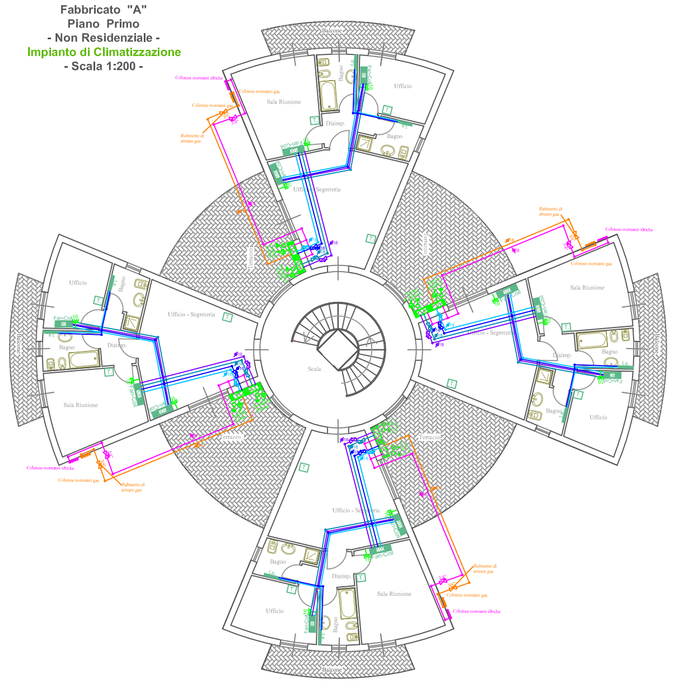

STATO DI PROGETTO
Fabbricato "A"
Piano Secondo - Terzo - Quarto
- Residenziale -
Impianto di Climatizzazione
- Scala 1:200 -

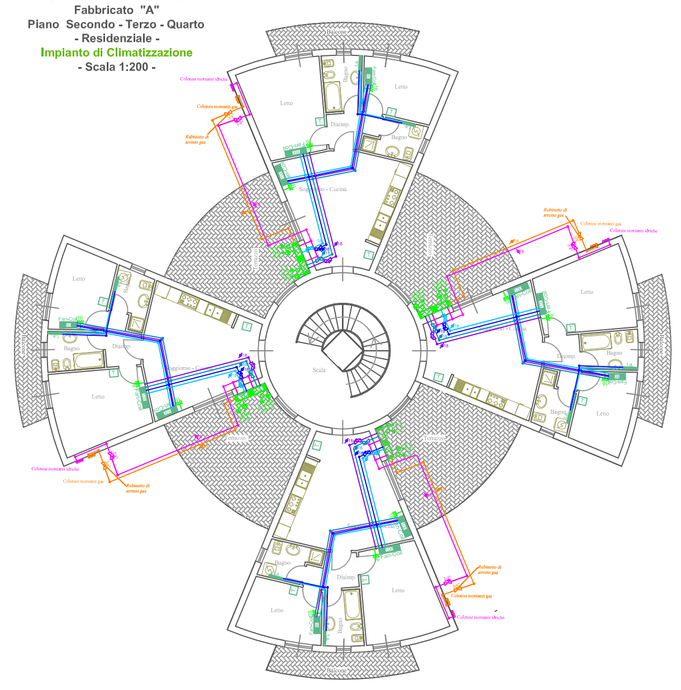

STATO DI PROGETTO
Fabbricato "B"
Pianta Piano Rialzato
- Non Residenziale -
Impianto di Climatizzazione
- Scala 1:200 -

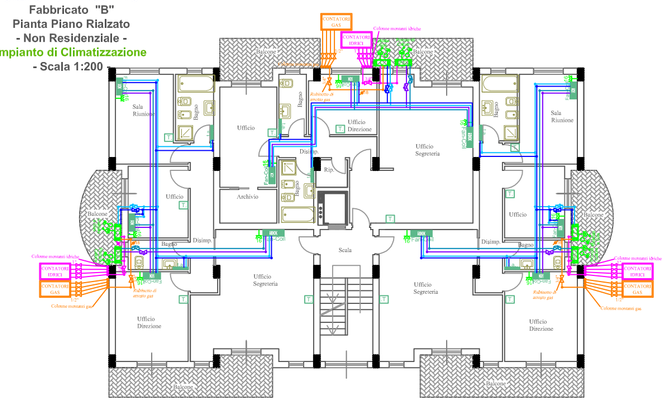

STATO DI PROGETTO
Fabbricato "B"
Pianta Piano Primo
- Non Residenziale -
Impianto di Climatizzazione
- Scala 1:200 -

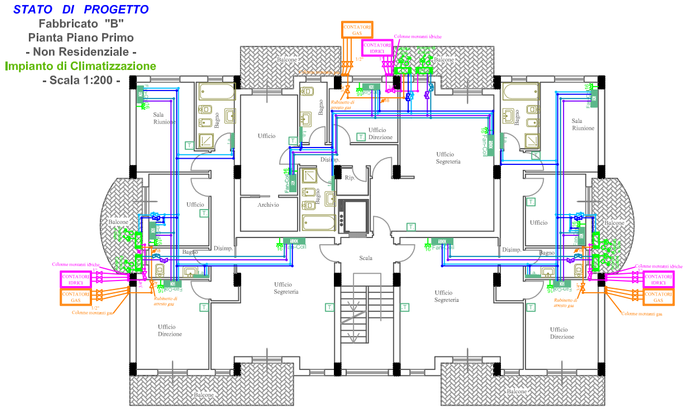

STATO DI PROGETTO
Fabbricato "B"
Piano Secondo & Piano Terzo
- Residenziale -
Impianto di Climatizzazione
- Scala 1:200 -

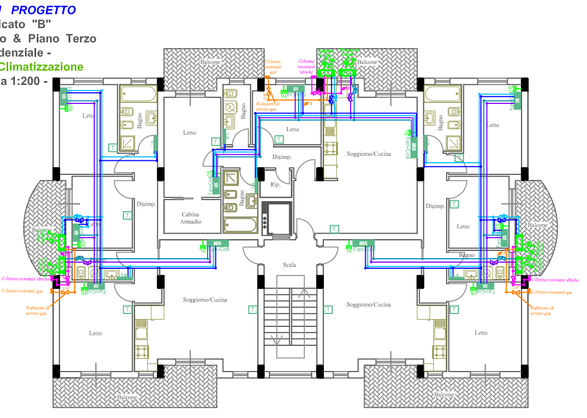

STATO DI PROGETTO
Fabbricato "C"
Piano Rialzato
- Non Residenziale -
Impianto di Climatizzazione
- Scala 1:200 -

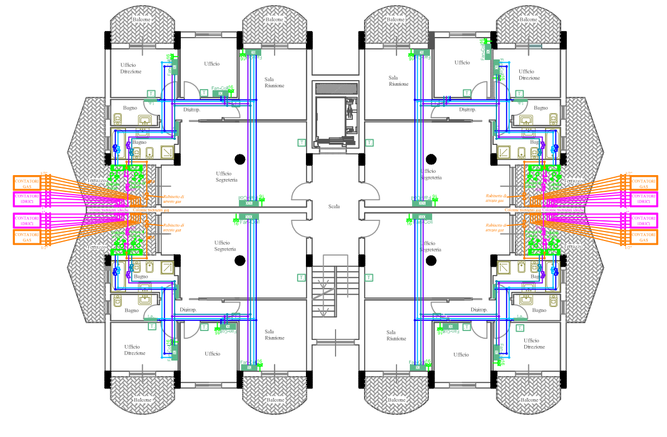

STATO DI PROGETTO
Fabbricato "C"
Piano Primo
- Non Residenziale -
Impianto di Climatizzazione
- Scala 1:200 -

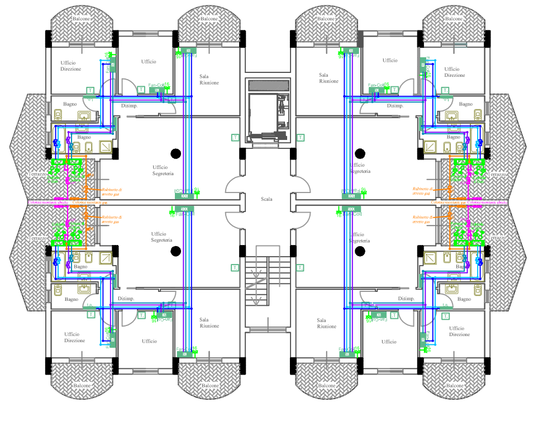

STATO DI PROGETTO
Fabbricato "C"
Piano Secondo - Terzo & Quarto
- Residenziale -
Impianto di Climatizzazione
- Scala 1:200 -

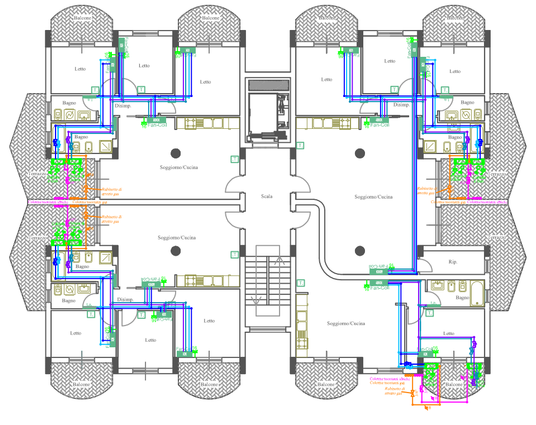

STATO DI PROGETTO
Fabbricato Annesso Attrezzature Sportive
Piano Terra
Impianto di Climatizzazione
- Scala 1:200 -

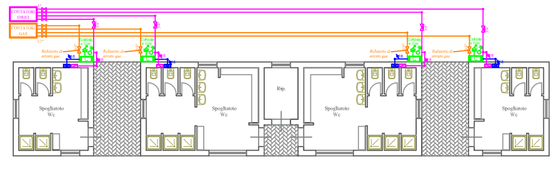

STATO DI PROGETTO
Fabbricato Bifamiliare
Piano Seminterrato
Impianto di Climatizzazione
- Scala 1:200 -

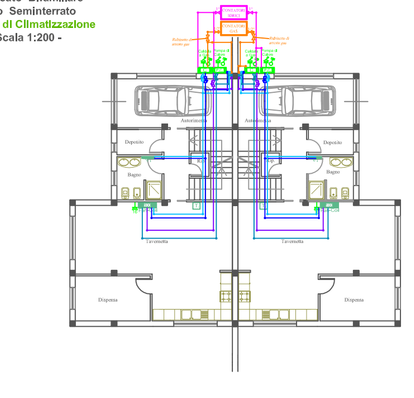

STATO DI PROGETTO
Fabbricato Bifamiliare
Piano Rialzato
Impianto di Climatizzazione
- Scala 1:200 -

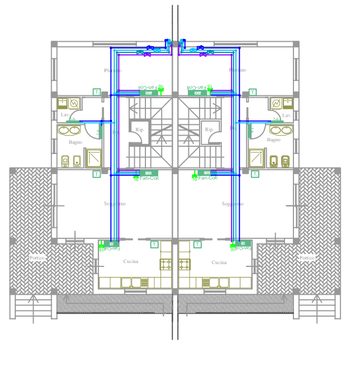
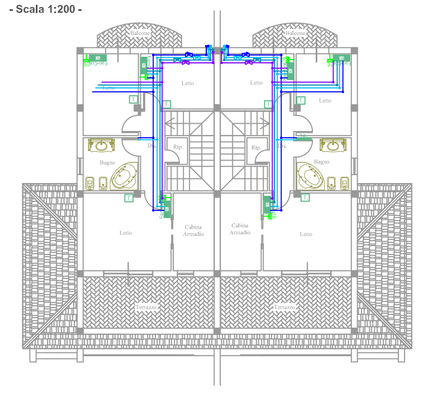
STATO DI PROGETTO
Fabbricato Bifamiliare
Piano Primo
Impianto di Climatizzazione
- Scala 1:200 -