

Comune di Eboli  
Provincia di Salerno

Piano Urbanistico Attuativo  
Sub-ambito "Corno d'Oro SUD 3"

Committenti: Barone Carmine e Barone Rosa

Progettista: ing. Francesco Ariano

Progettista: ing. Francesco Ariano

Elaborato:  
Tav. n.1: Stralci di mappa catastali  
Stralcio aerofotogrammetrico cartina 486042

Gennaio 2018


Gennaio 2018




*Stralcio di mappa Fg 39* *Scala 1*

Suolo oggetto  
di P.U.A. p.lla 440-441 fg. 39

*Scala 1: 2000*

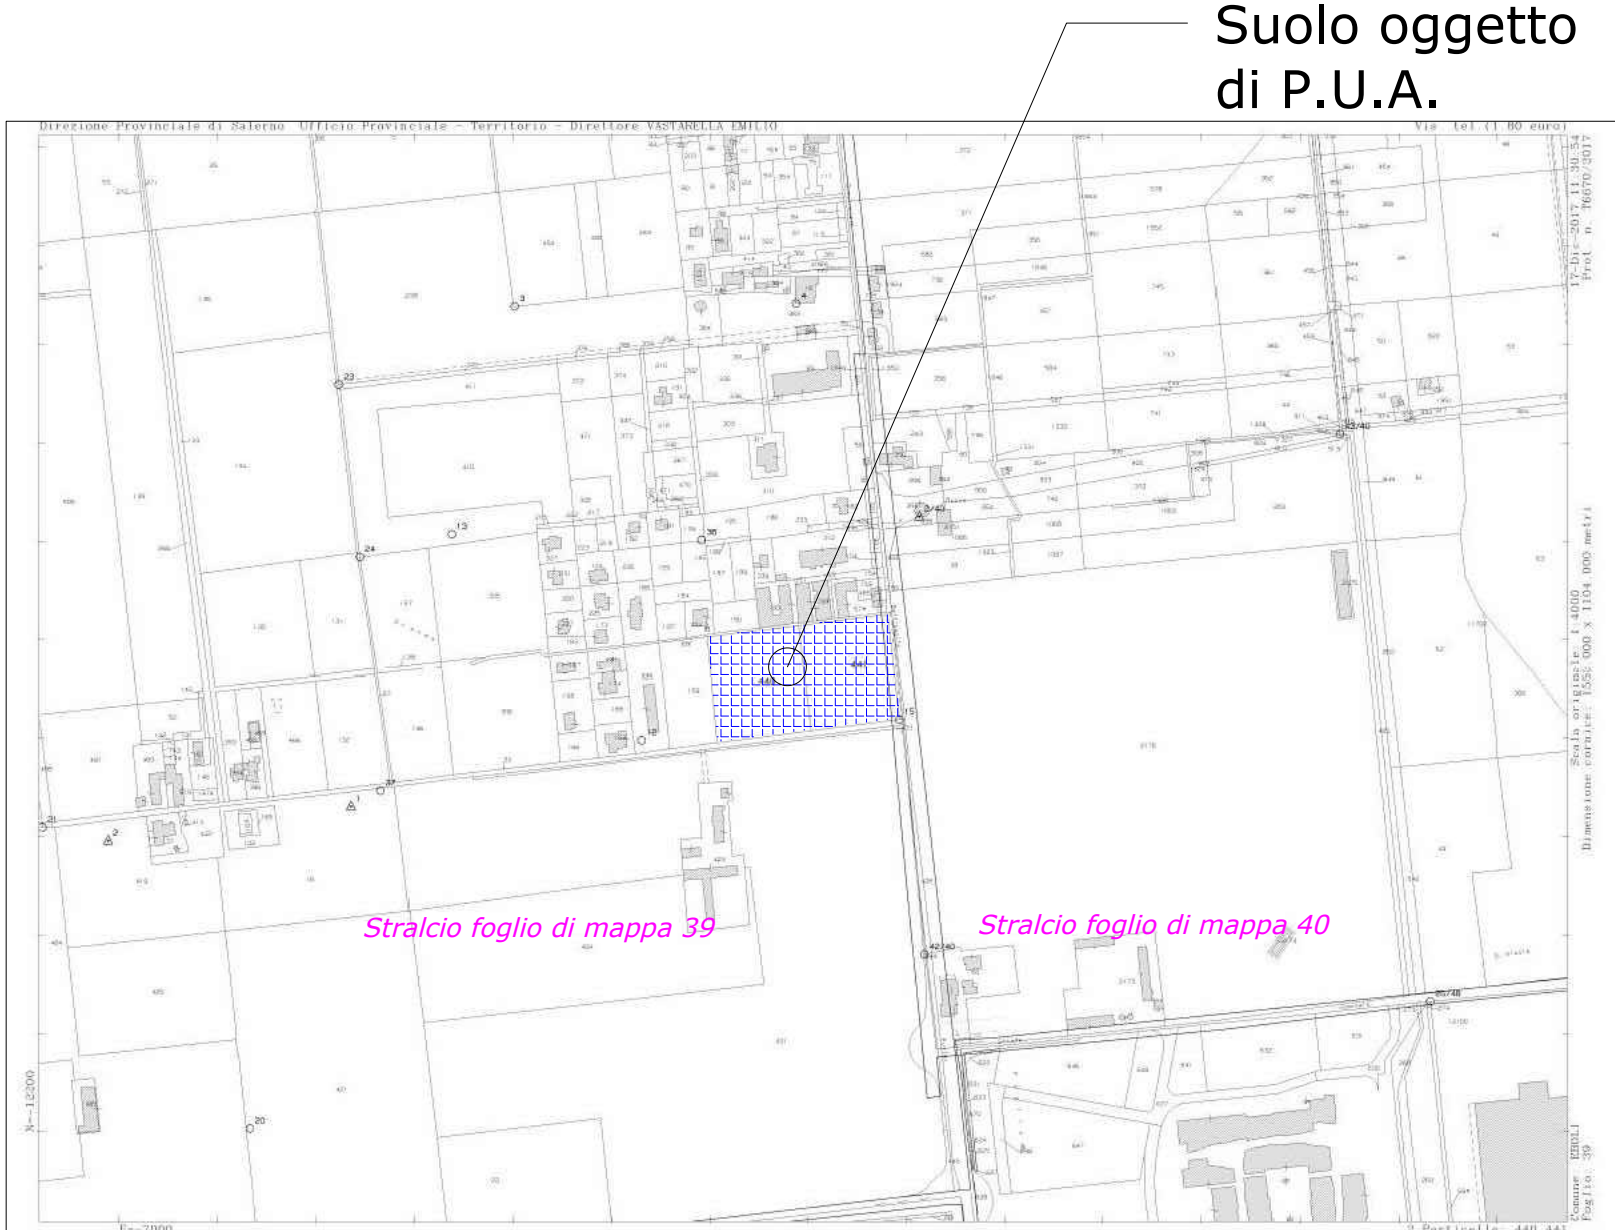

Stralcio di mappa Fogli 39 e 40 del Comune di Eboli

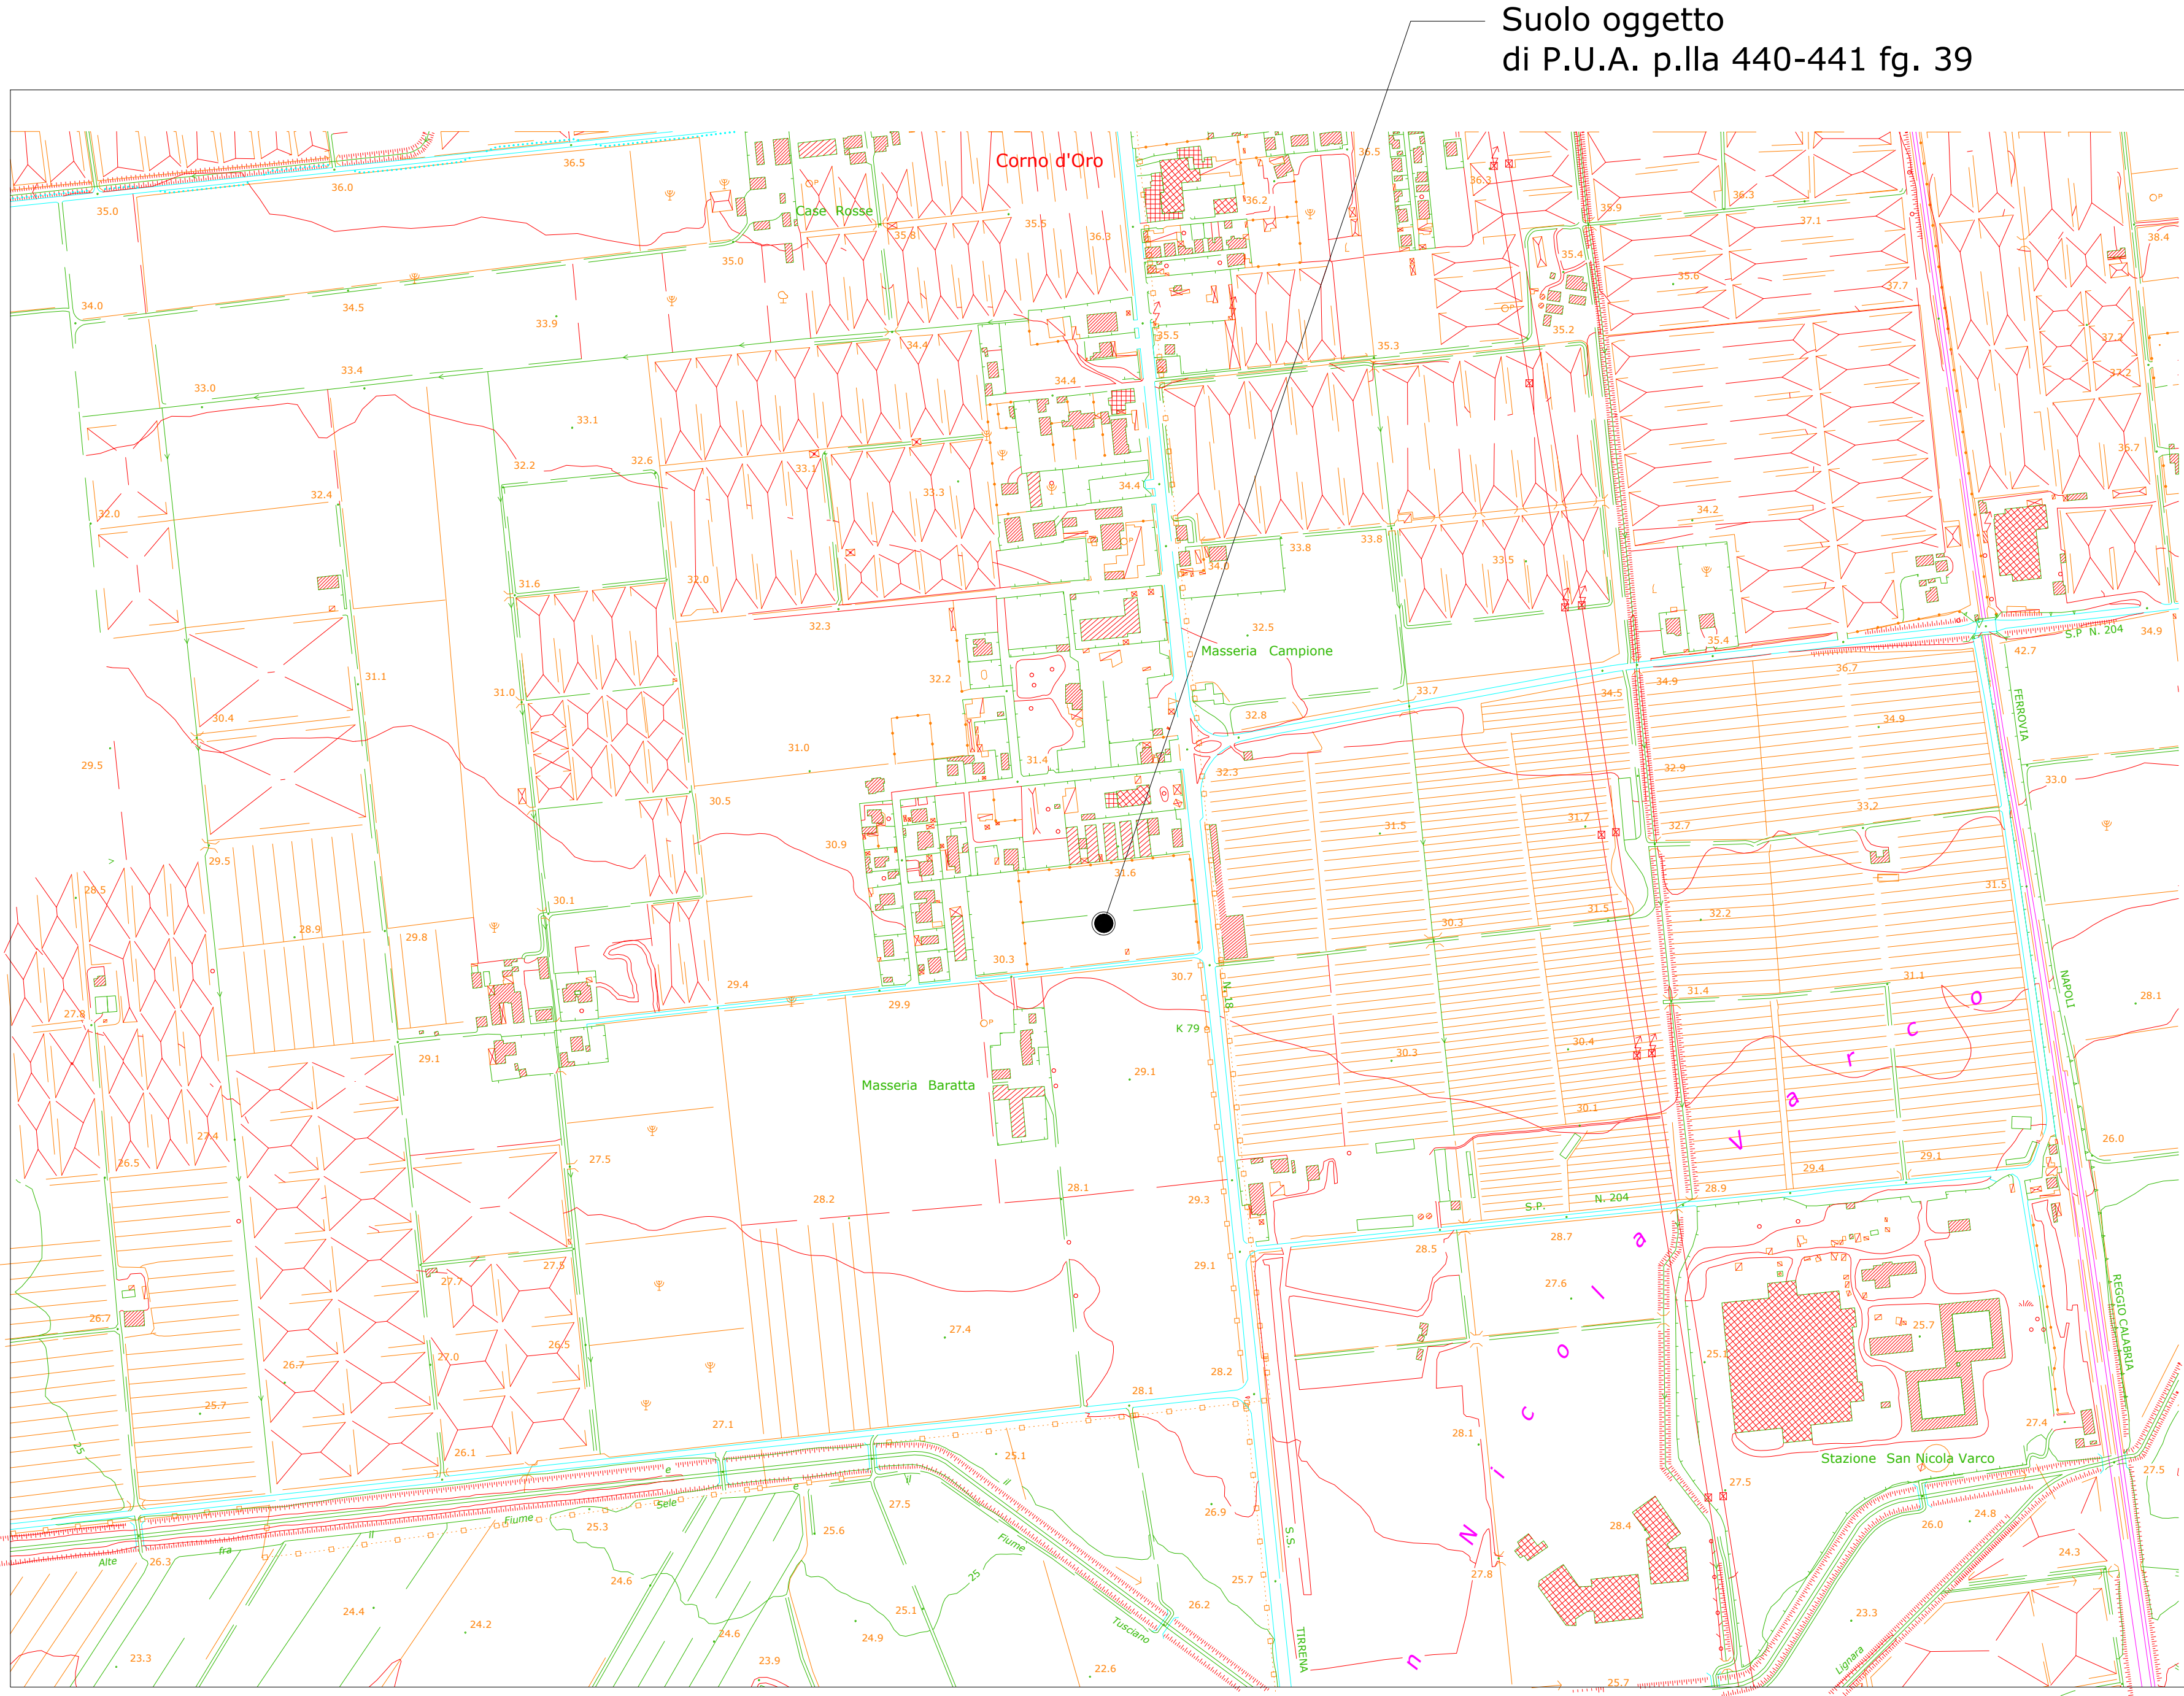

Suolo oggetto  
di P.U.A. p.lla 440-441 fg. 39

REGIONE CAMPANIA CARTA TECNICA NUMERICA REGIONALE Stralcio cartina n. 486042