

Comune di Eboli  
Provincia di Salerno


Piano Urbanistico Attuativo  
Sub-ambito "Corno d'Oro SUD 3"

Committenti: Barone Carmine e Barone Rosa

Progettista: ing. Francesco Ariano

Elaborato:  
Tav. n. 02: Stralcio P.U.A. "Corno d'Oro"  
Stralcio P.R.G. con individuazione fascia di  
rispetto della S.S. 18

Gennaio 2018

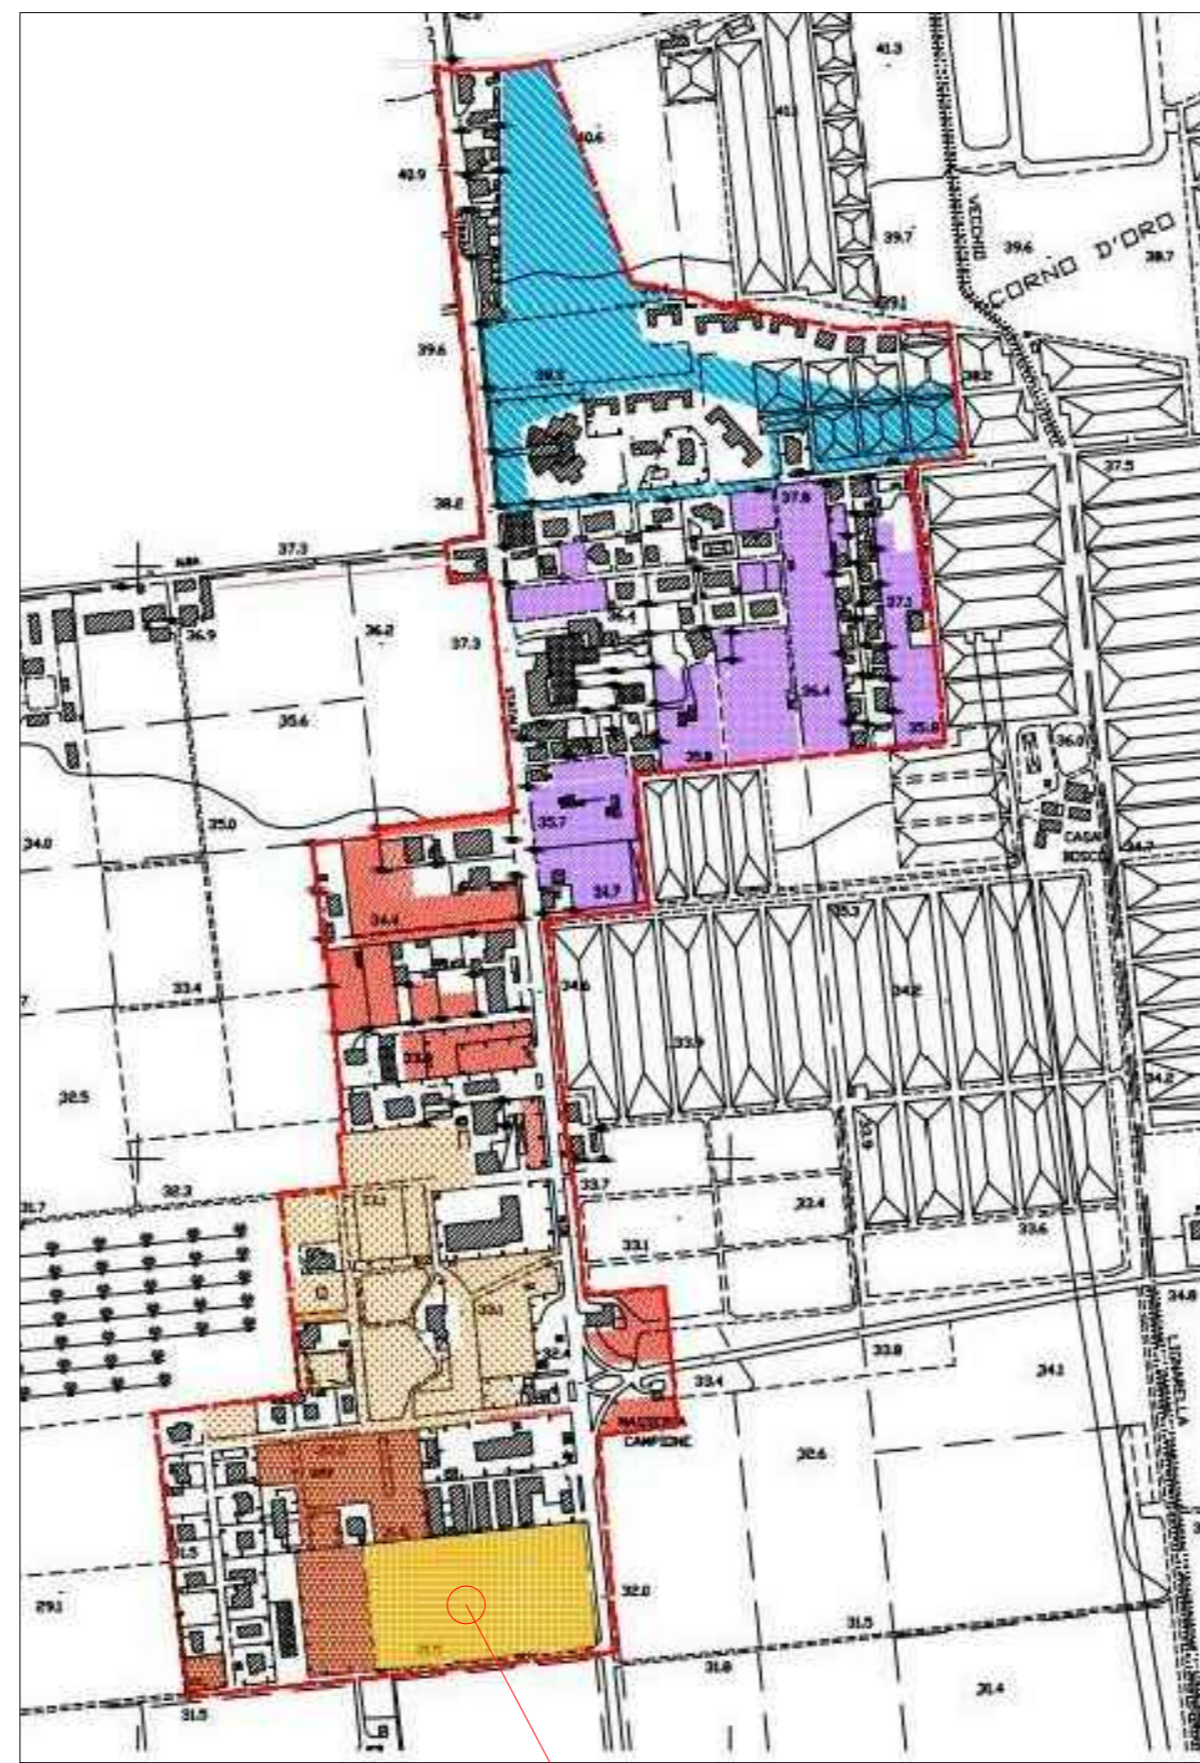

Suolo oggetto  
di P.U.A. sub-ambito Sud 3

*individuazione aerofotogrammetrica allegata alla Delibera GC n. 431 /2016*



fascia di rispetto  
stradale 20 metri

Lotto oggetto di P.U.A.  
Stralcio Tav. 16.p (7) del P.R.G.