


Comune di Eboli
Provincia di Salerno

Piano Urbanistico Attuativo
Sub-ambito "Corno d'Oro SUD 3"


Committenti: Barone Carmine e Barone Rosa
Progettista: ing. Francesco Ariano

Elaborato:
Tav. n. 7 : Opere di urbanizzazione da realizzare
Sezione trasversale della strada nuova
Profili della strada nuova e relative fogne

Marzo 2018

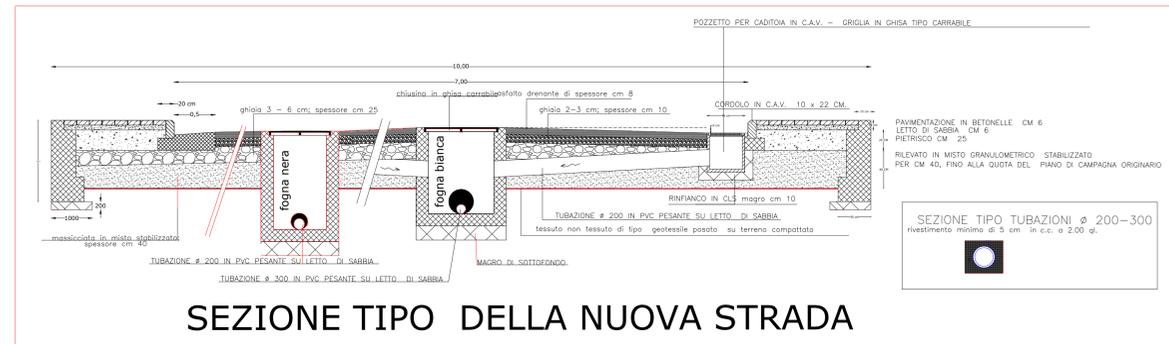


SEZIONE TIPO DELLA NUOVA STRADA

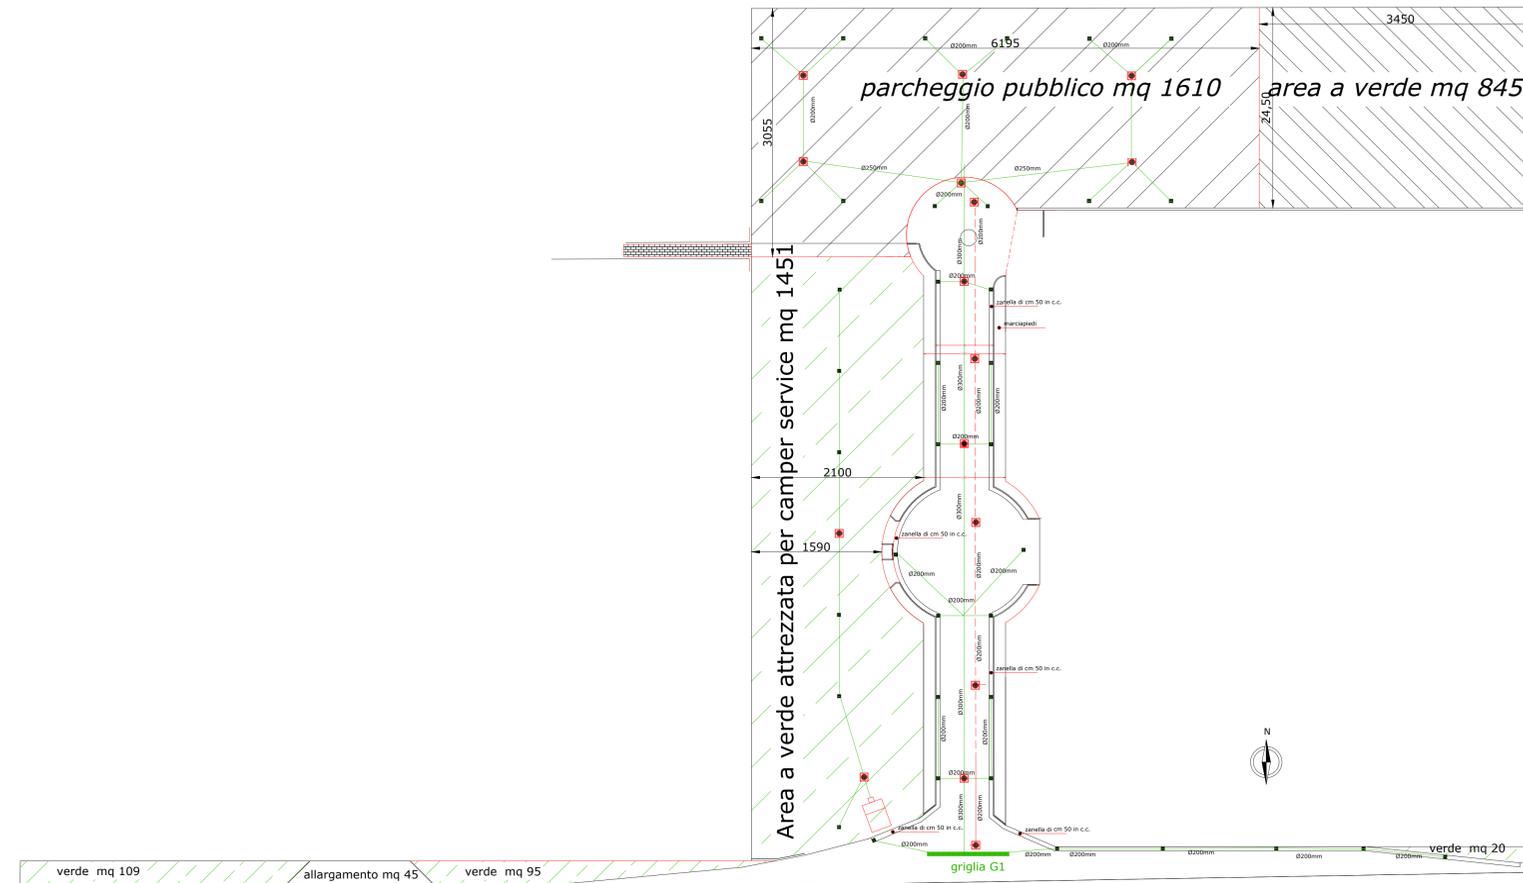


PLANIMETRIA DELLE OPERE DI URBANIZZAZIONE - Stralcio rete fognaria

N.B. Per la rete fognaria vedere TAV 12
Per le altre reti idrica, Enel ecc.. vedere TAV 11,13,14, 15,16 e 17

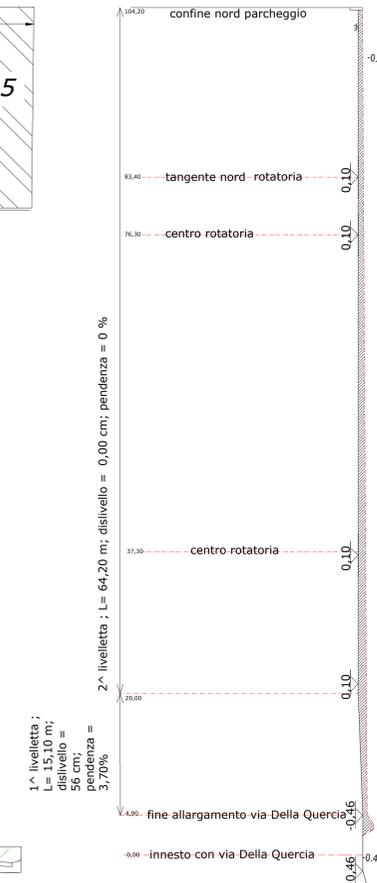

Profilo della strada

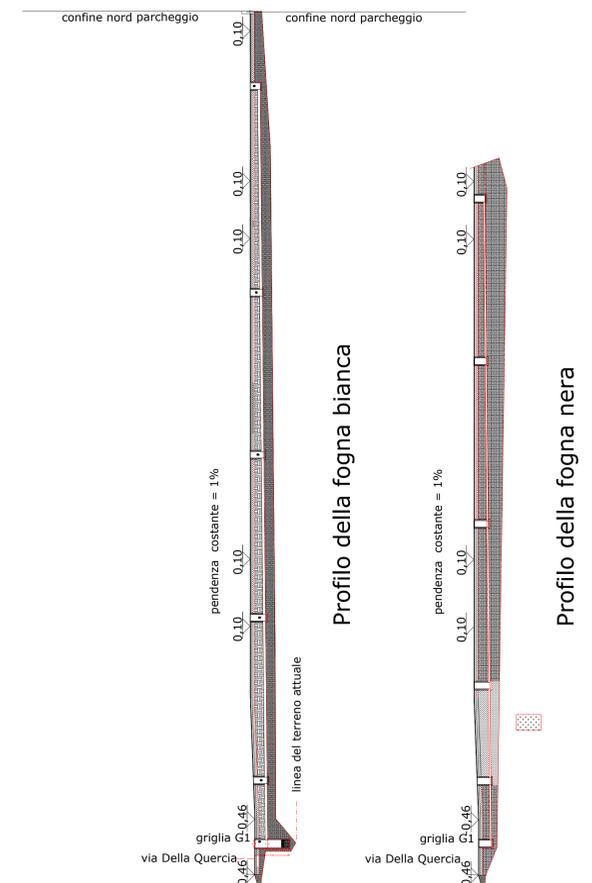

Profilo della fogna bianca

Profilo della fogna nera