


COMUNE DI BATTIPAGLIA

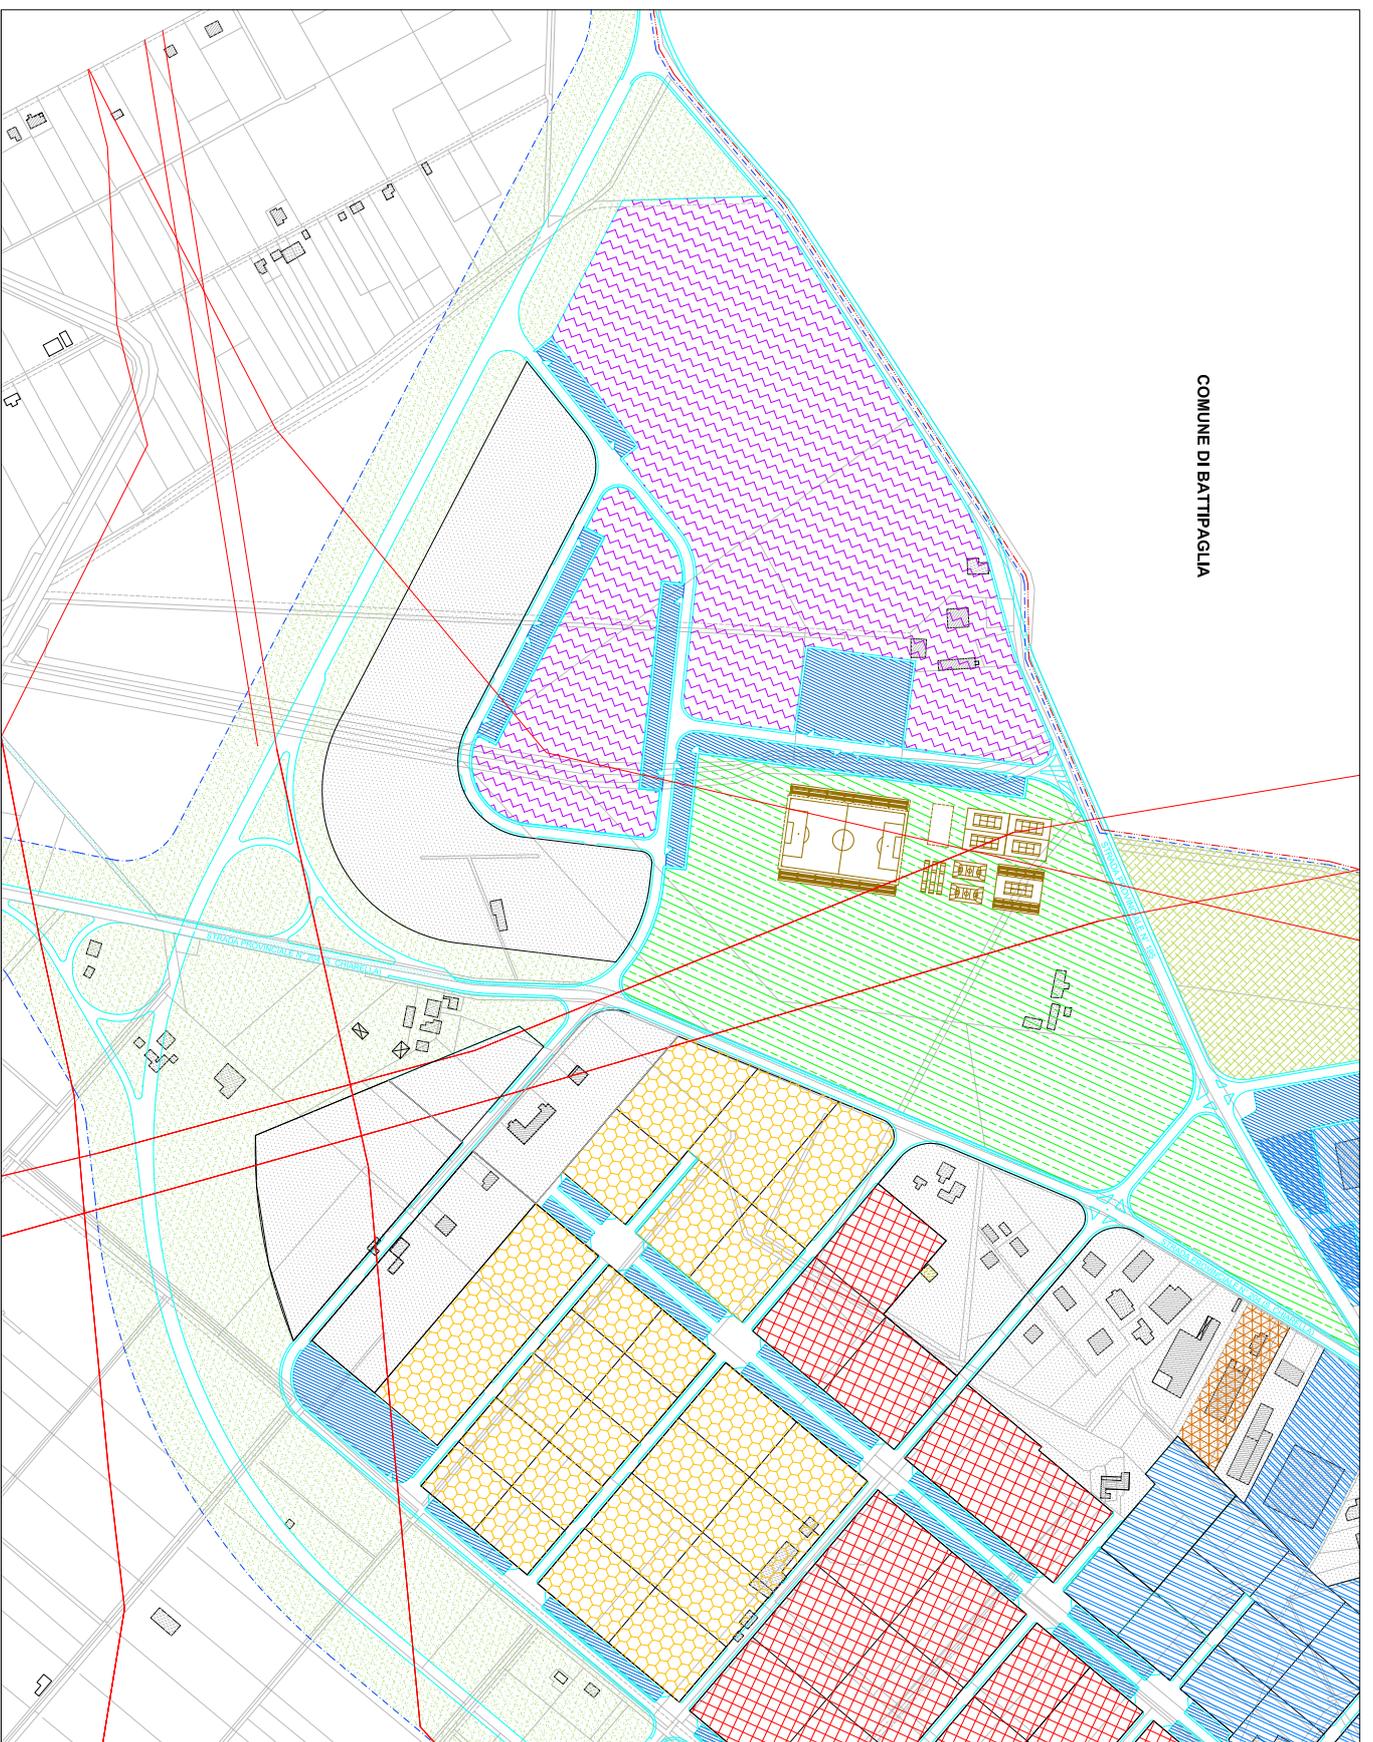

LEGENDA

	CONFINI COMUNALE
	PERIMETRAZIONE DEL PIANO
	PERIMETRAZIONE LOTTI
	AREA DI RISERVO INDUSTRIALE
	FASCE DI RISERVO STRADALE
	INSEDIAMENTI PREESISTENTI
	LOTTI INDUSTRIALI
	LOTTI ARTIGIANALI
	LOTTI COMMERCIALI
	LOTTI DI SERVIZI ALLE IMPRESE
	ATTREZZATURE PUBBLICHE
	VERDE PUBBLICO ATTREZZATO
	VIALITÀ DI PROGETTO
	PARCHEGI PUBBLICI
	ELETTRODOTTO



PUA  
Piano Urbanistico  
ATTUAZIONE E SVILUPPO URBANISTICO

**P.I.P.**  
PIANO DEGLI INSEDIAMENTI PRODUTTIVI

PROPOSTADI  
VARIANTE  
(ART. 27 COMMA 2, L.R. 65/04)



PLANIMETRIADI  
ZONIZZAZIONE  
SETTORE OVEST

1:10.000  
19/05/2009

AGGIORNAMENTO LUGLIO 2009

IL CAPOSETTORE  
MILICOMARSI

IL CAPOSETTORE  
MILICOMARSI

IL CAPOSETTORE  
MILICOMARSI

IL CAPOSETTORE  
MILICOMARSI