



COMUNE DI VALLEDORIA

PROVINCIA DI SASSARI

AREA AMBIENTE  
UFFICIO PATRIMONIO

AFFIDAMENTO IN CONCESSIONE DI AREA DI  
PROPRIETÀ COMUNALE IN LOCALITÀ  
IMBARCADERO A DESTINAZIONE FOOD -  
SOMMINISTRAZIONE DI ALIMENTI E BEVANDE -  
TAVOLA CALDA

ELABORATO

PLANIMETRIE GENERALI AREE  
PUBBLICHE IN LOCALITA' IMBARCADERO

TAVOLA


A

Comune di Valledoria

IL SINDACO  
Marco Muretti

IL RESPONSABILE DEL SERVIZIO  
Geom. Murrioni Martino


Valledoria, Febbraio 2022

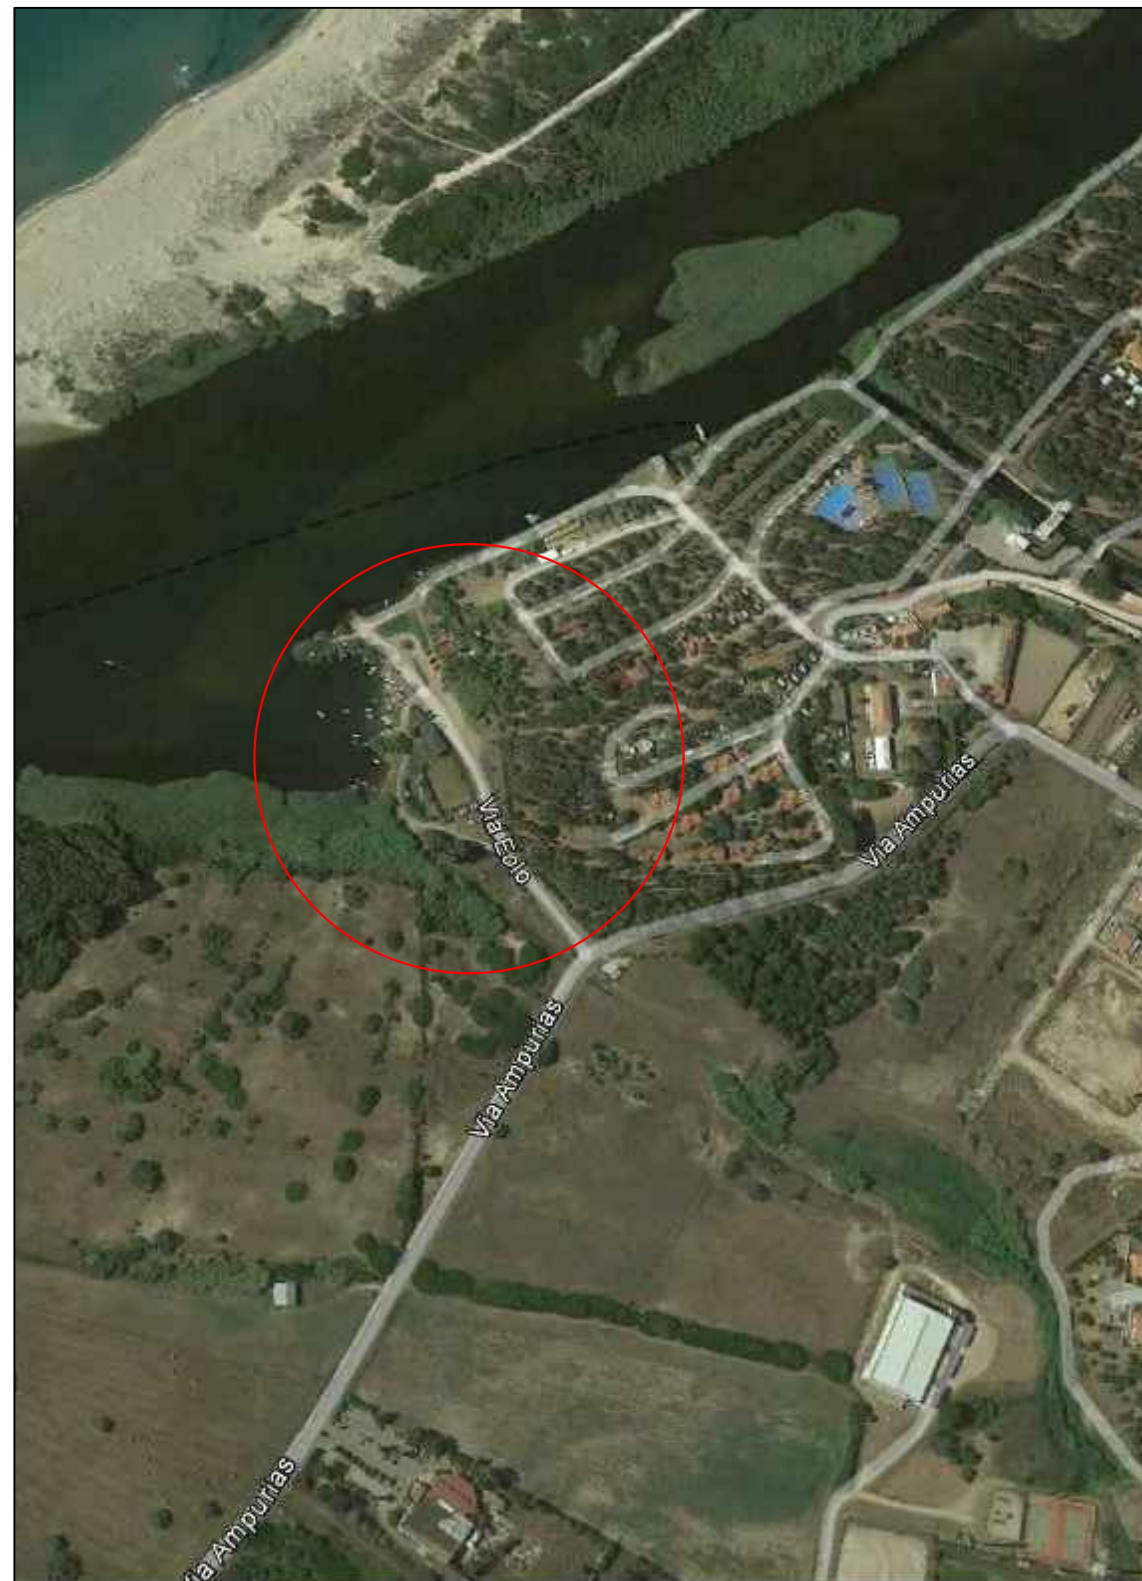

VISTA AEREA



VISTA AEREA - SOVRAPPOSIZIONE CATASTALE  
FOGLIO 7 MAPPALE 138 (PARTE)

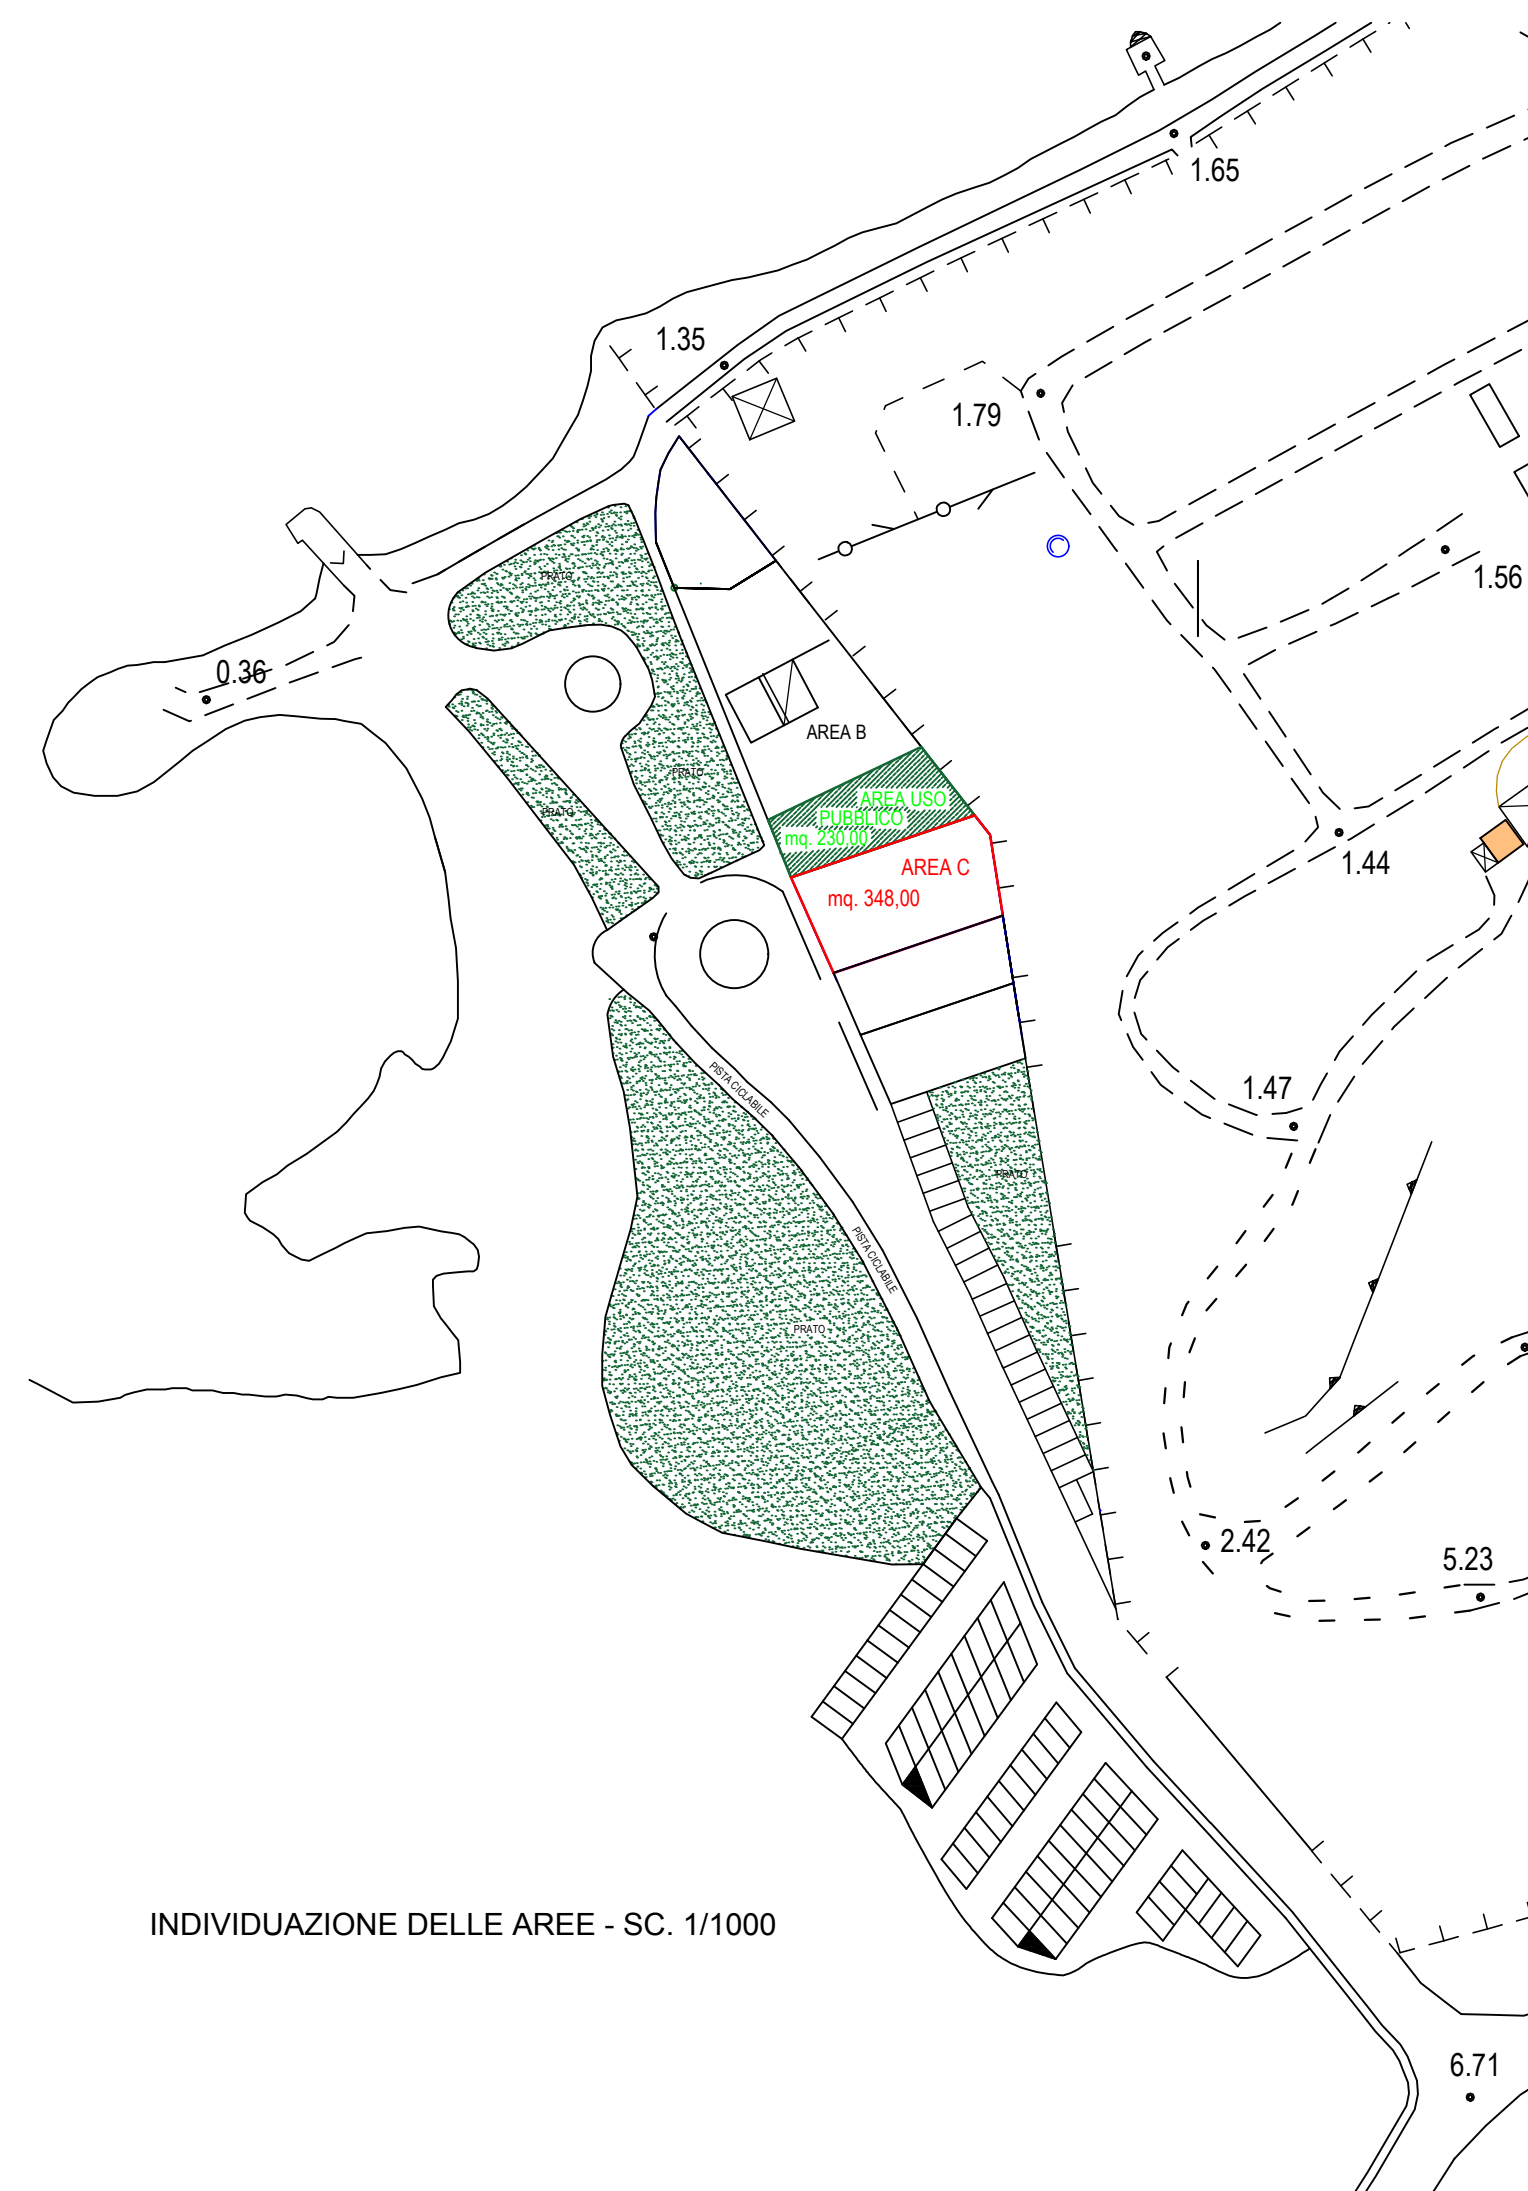

INDIVIDUAZIONE DELLE AREE - SC. 1/1000



PLANIMETRIA CON SAGOME DI INGOMBRO  
MASSIMA SUPERFICIE COPERTA REALIZZABILE SC. 1/1000