



Rimodulazione del PII -rettificata catastale-

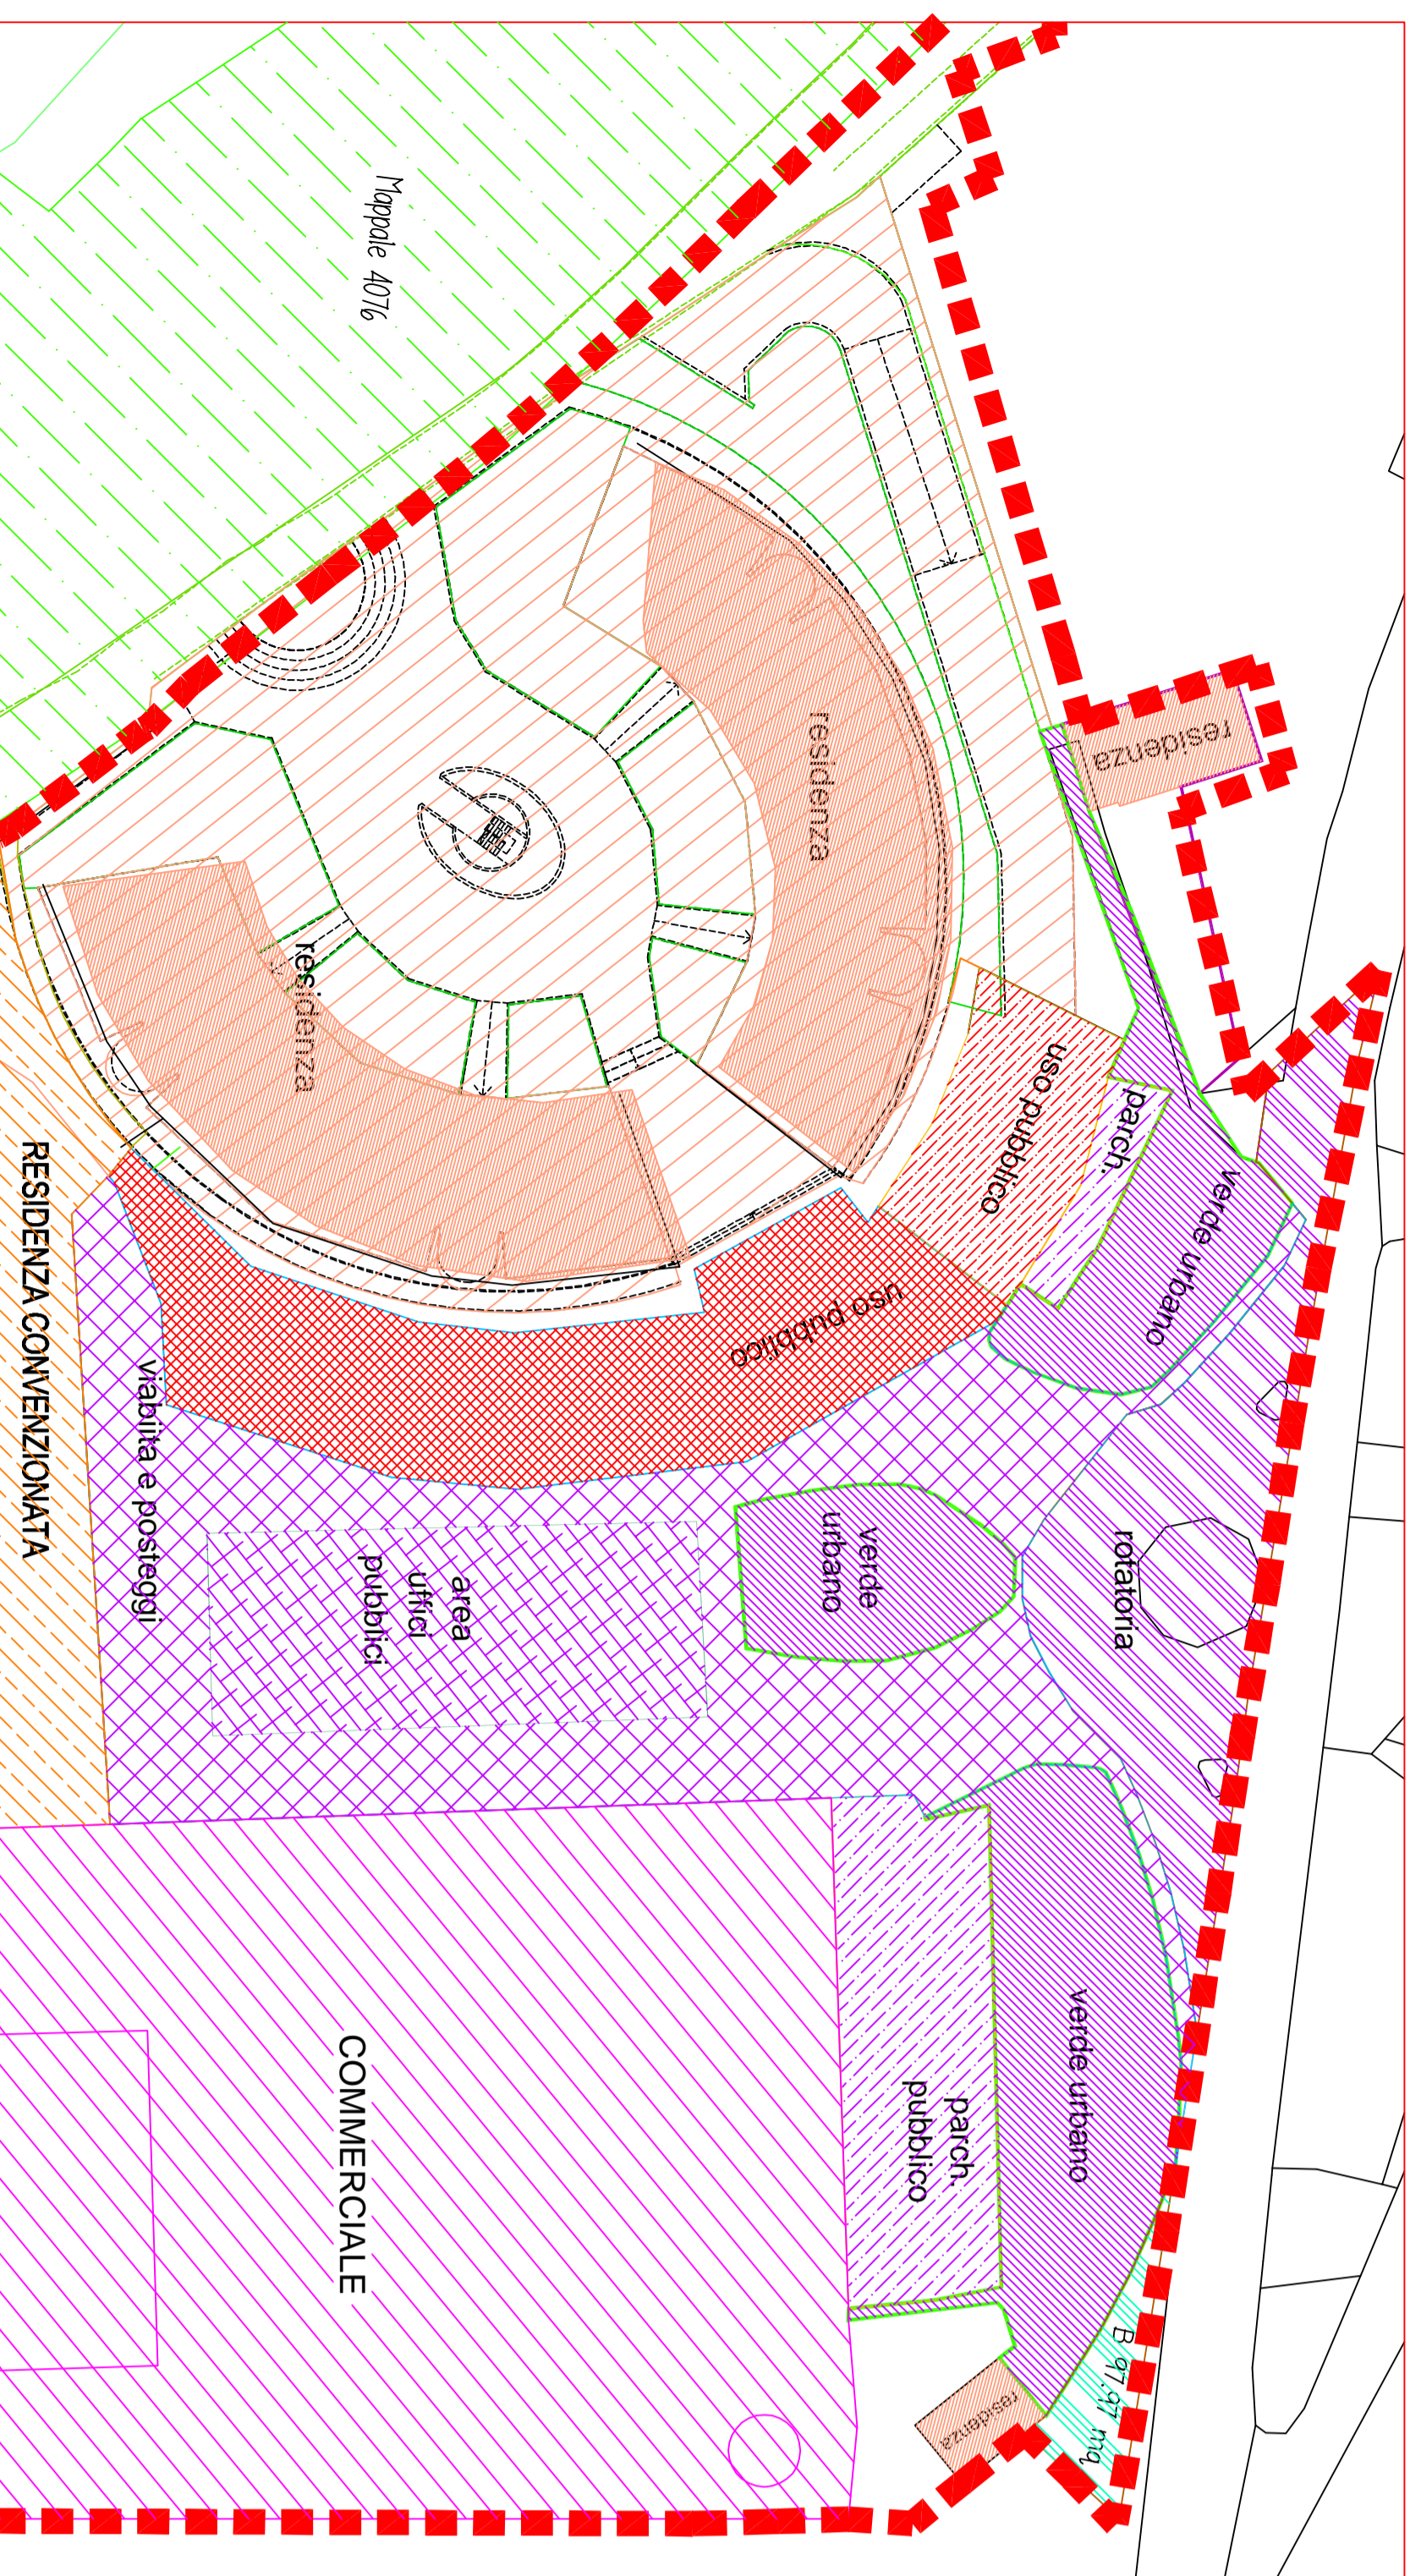

Aree in proprietà

Aree in uso pubblico

Nuove aree acquisite in proprietà

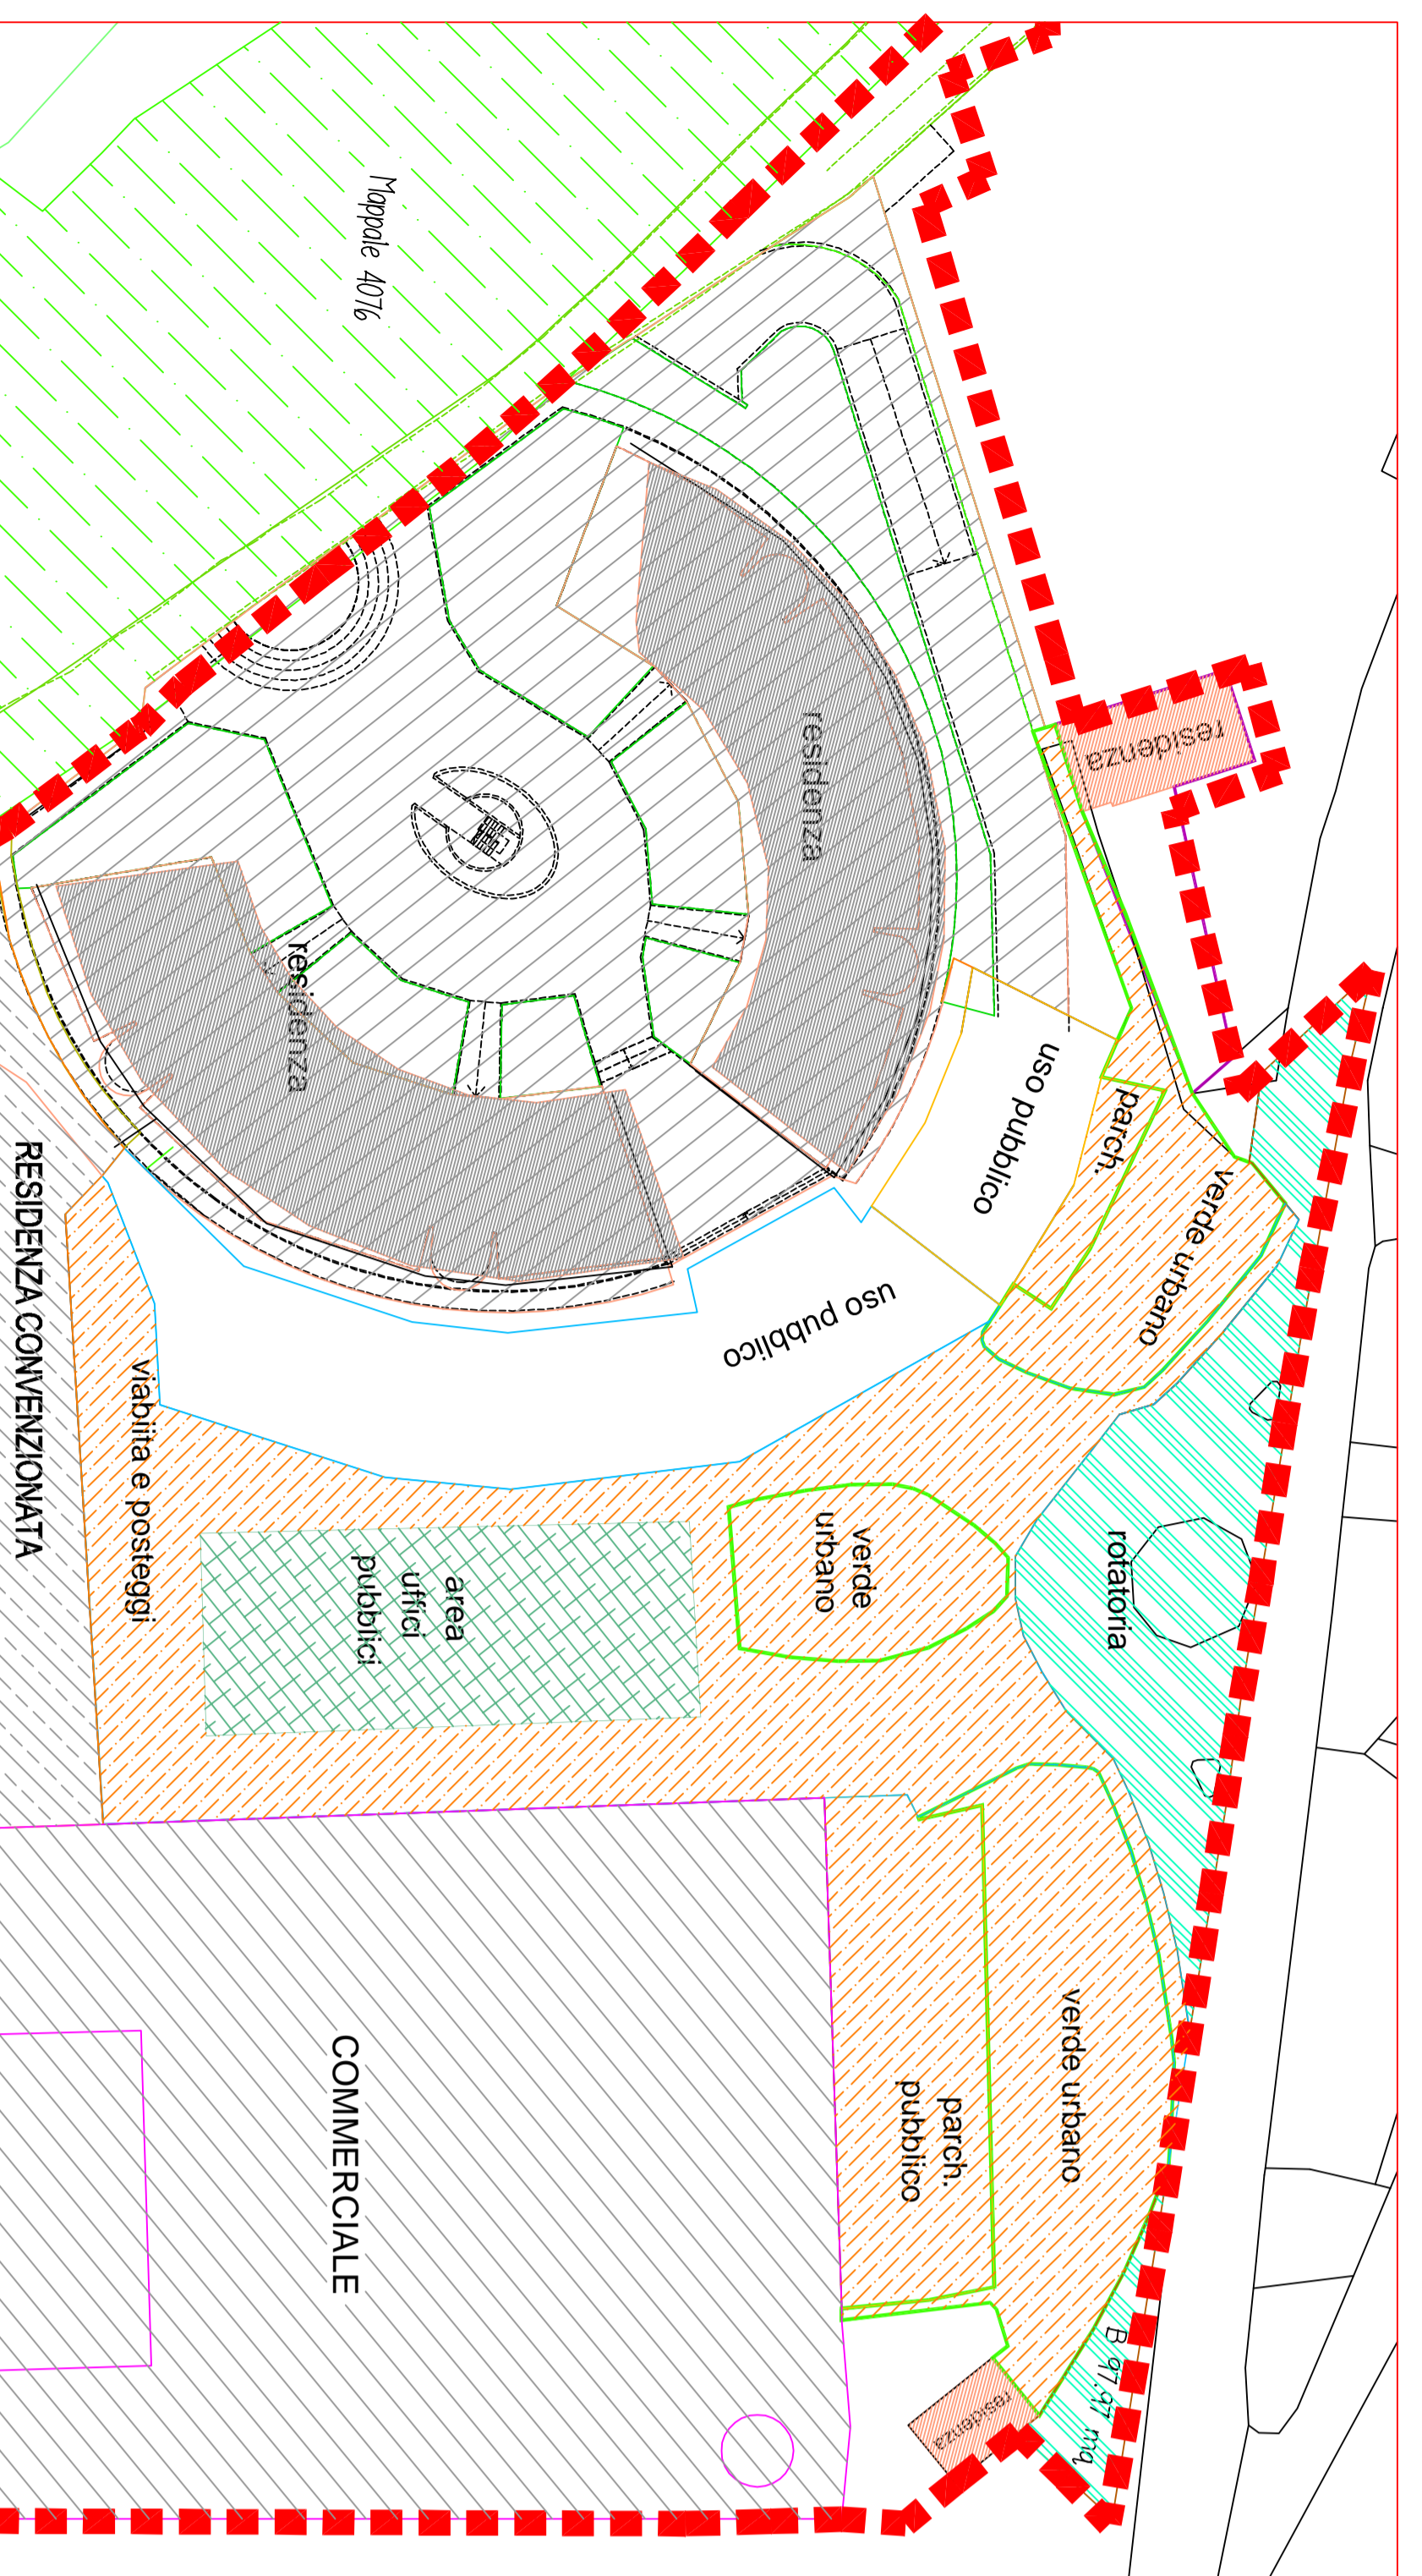

Aree in proprietà

Aree in uso pubblico

LEGENDA

PERIMETRO P.I.I. Z7


Area pertinenza della residenza

Area pertinenza dell'edilizia convenzionata

Area pertinenza della superficie commerciale

Nuove Aree acquisite in proprietà

Rimodulazione del PII -approvata-

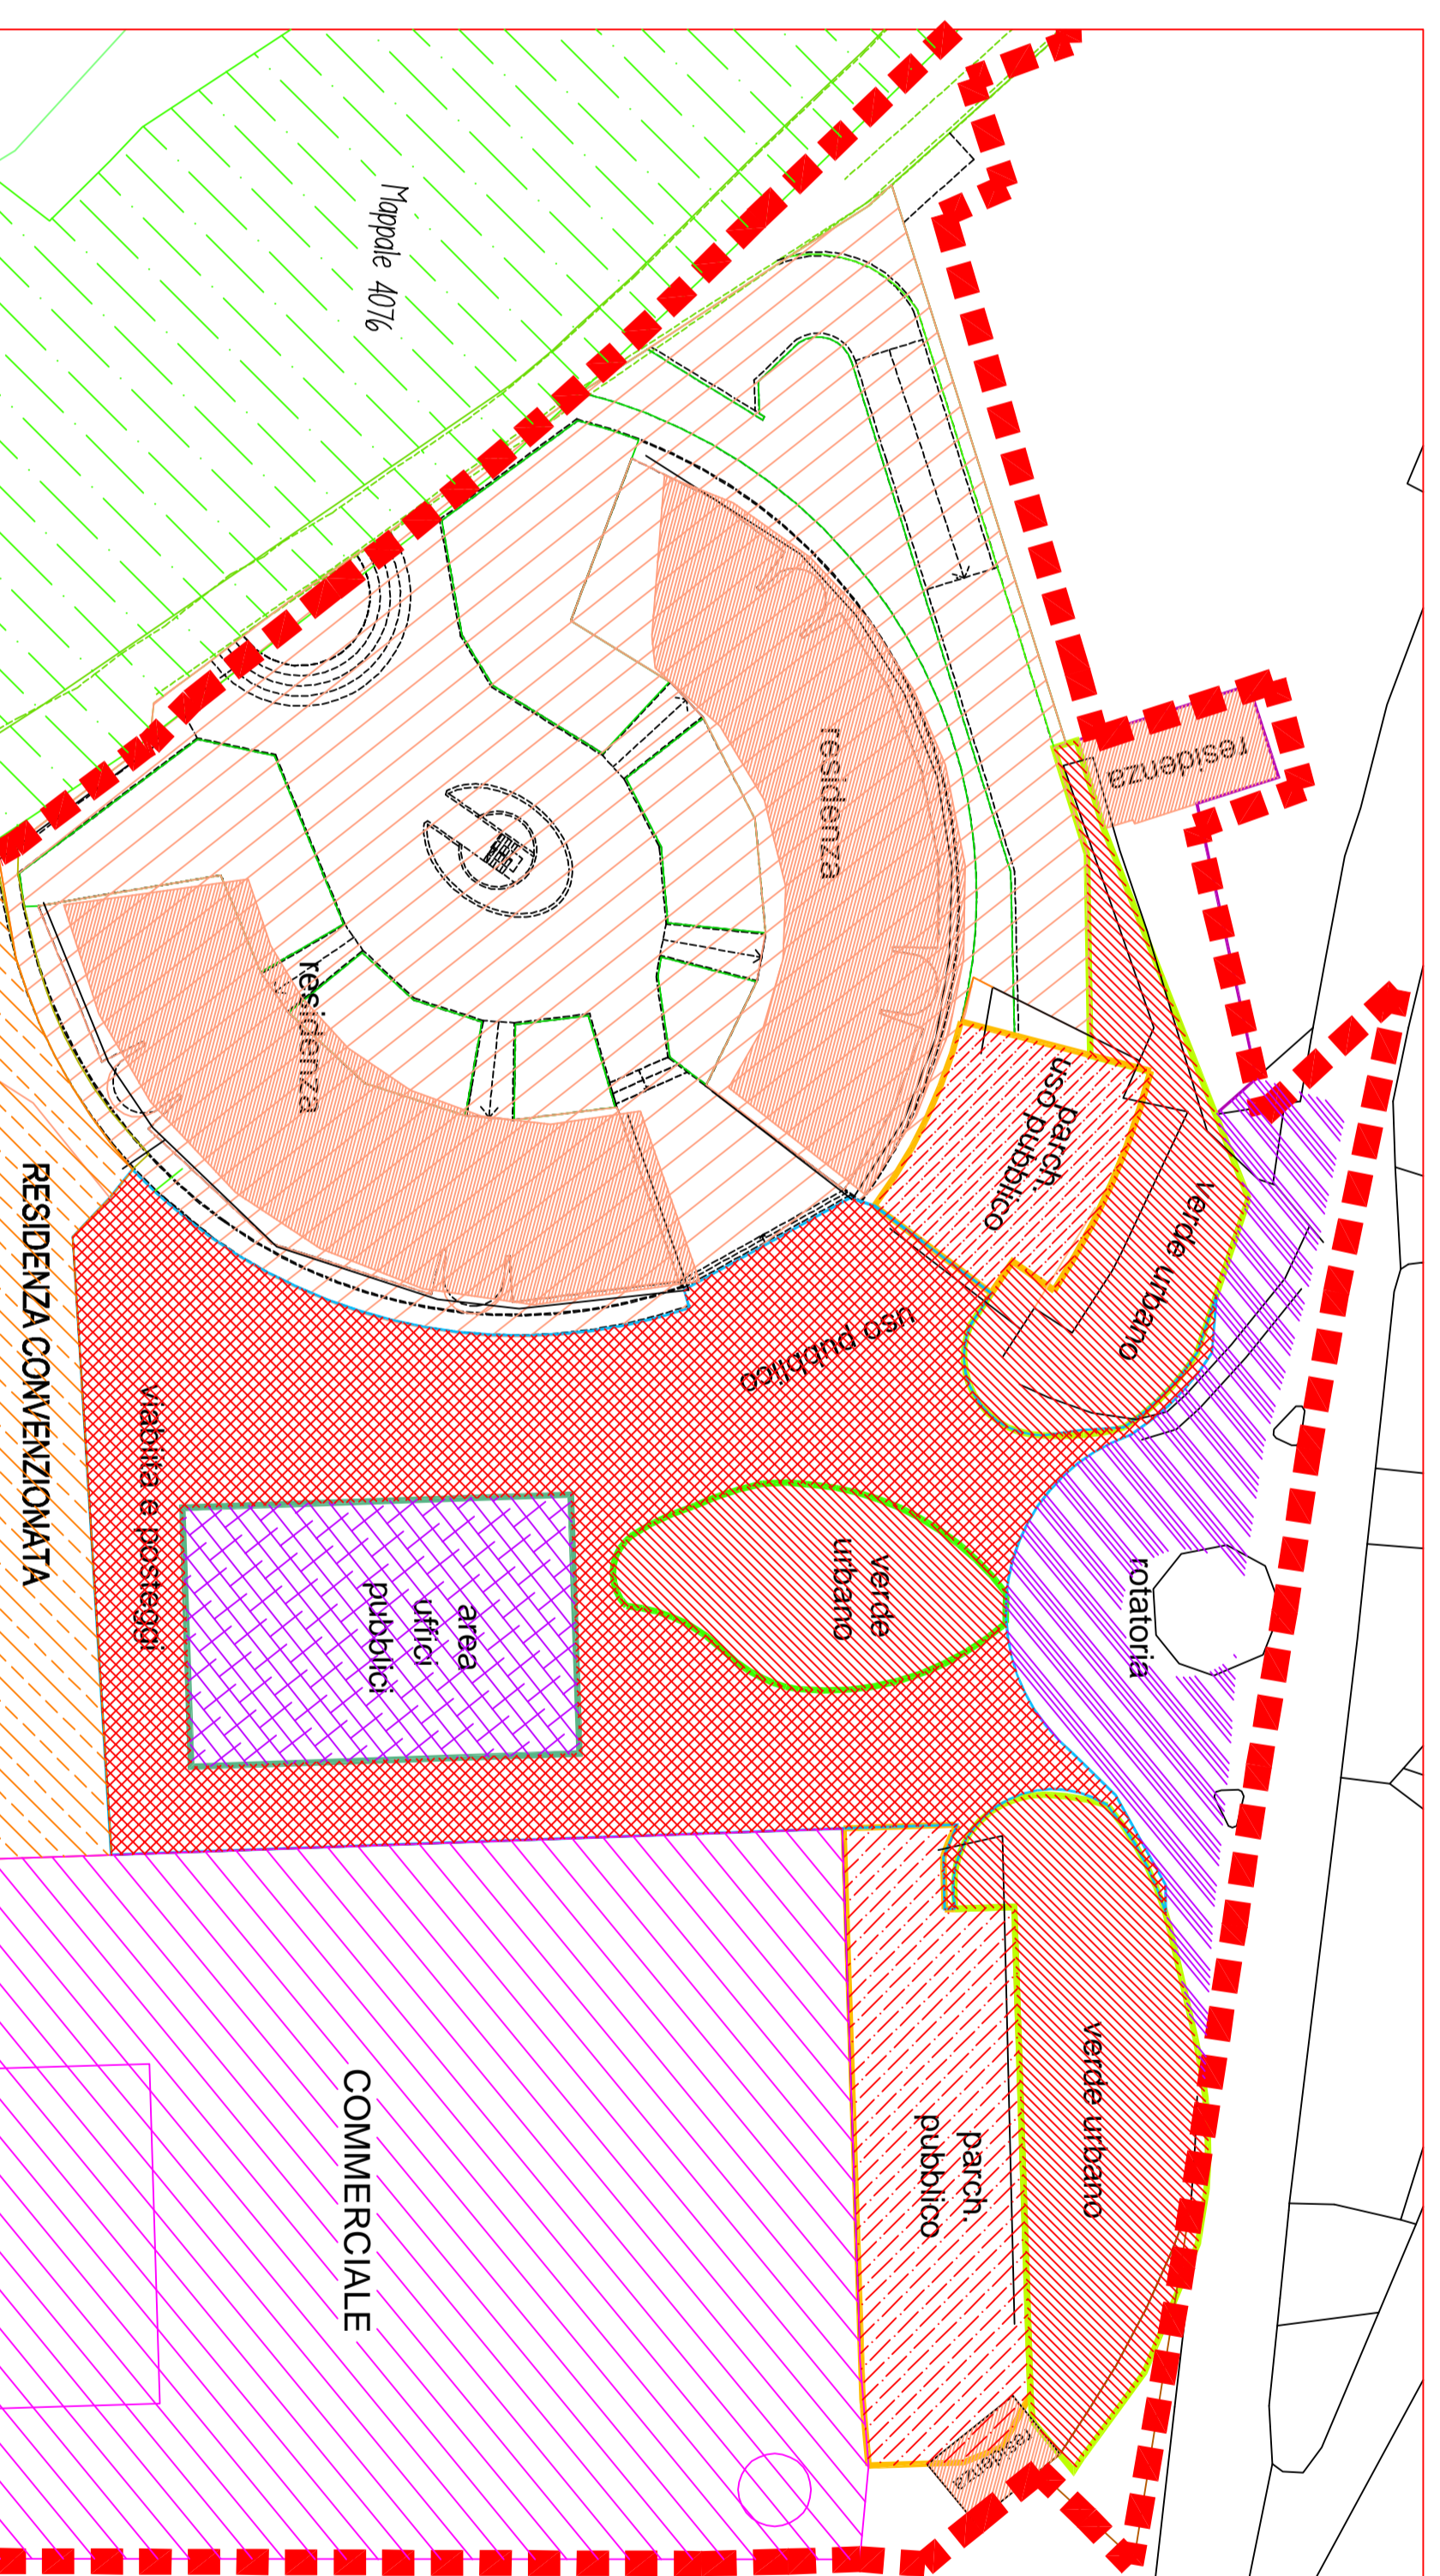

Comune di Luino
Provincia di Varese

Programma Integrato di Intervento
di sensi della L.R. 12/2005



08a
Rettifica catastale
Modalità delle cessioni delle aree

PROGETTISTA x II COMUNE

STIP
STUDIO TECNICO ING. PAOLO FERROLI
Via Carlo Cattaneo, 4 - 20092 LUINO
Tel. 0332/94628 Fax 0332/94280

PROPRIETÀ

PREALPI GENERALE COSTRUZIONI S.r.l.
Via Maspero, 25 - 21019 Somma Lombardo (VA)

Più informazioni presso il
Ufficio di Via Maspero, 25
Approvato dal C.C. n. 24 del 30/03/2007

Ing. T. MARIANI