

COMUNE DI LUINO

PROVINCIA DI VARESE

PROGETTO DI EDIFICAZIONE Residenze via Molinetto

Foglio 7 mapp. 9483

Proprietà:

DUE SCALE srl

Via XXV Aprile, 24/A - 21016 LUINO (VA) - leccese@legalmail.it

Sante Diego Leccese

amministratore unico

Progettista

MASSIMILIANO SARACINO ARCHITETTO

Via Garibaldi, 13 - 21010 Montegrino V. (VA)

e.mail: massimiliano.saracino@archiworldpec.it

Ordine degli Architetti P.P.C. di Varese - n. 2811

PROGETTO DEFINITIVO


REV	DATA	OGGETTO
01	03.10.2018	richiesta di permesso di costruire - INTEGRAZIONI

AREA EDIFICABILE

SCALA

RIF.	ELAB.
04/15/07	07
FILE	
Modp_07	

Sovrapposizione alla tavola PGT - C1-5_AZZONAMENTO

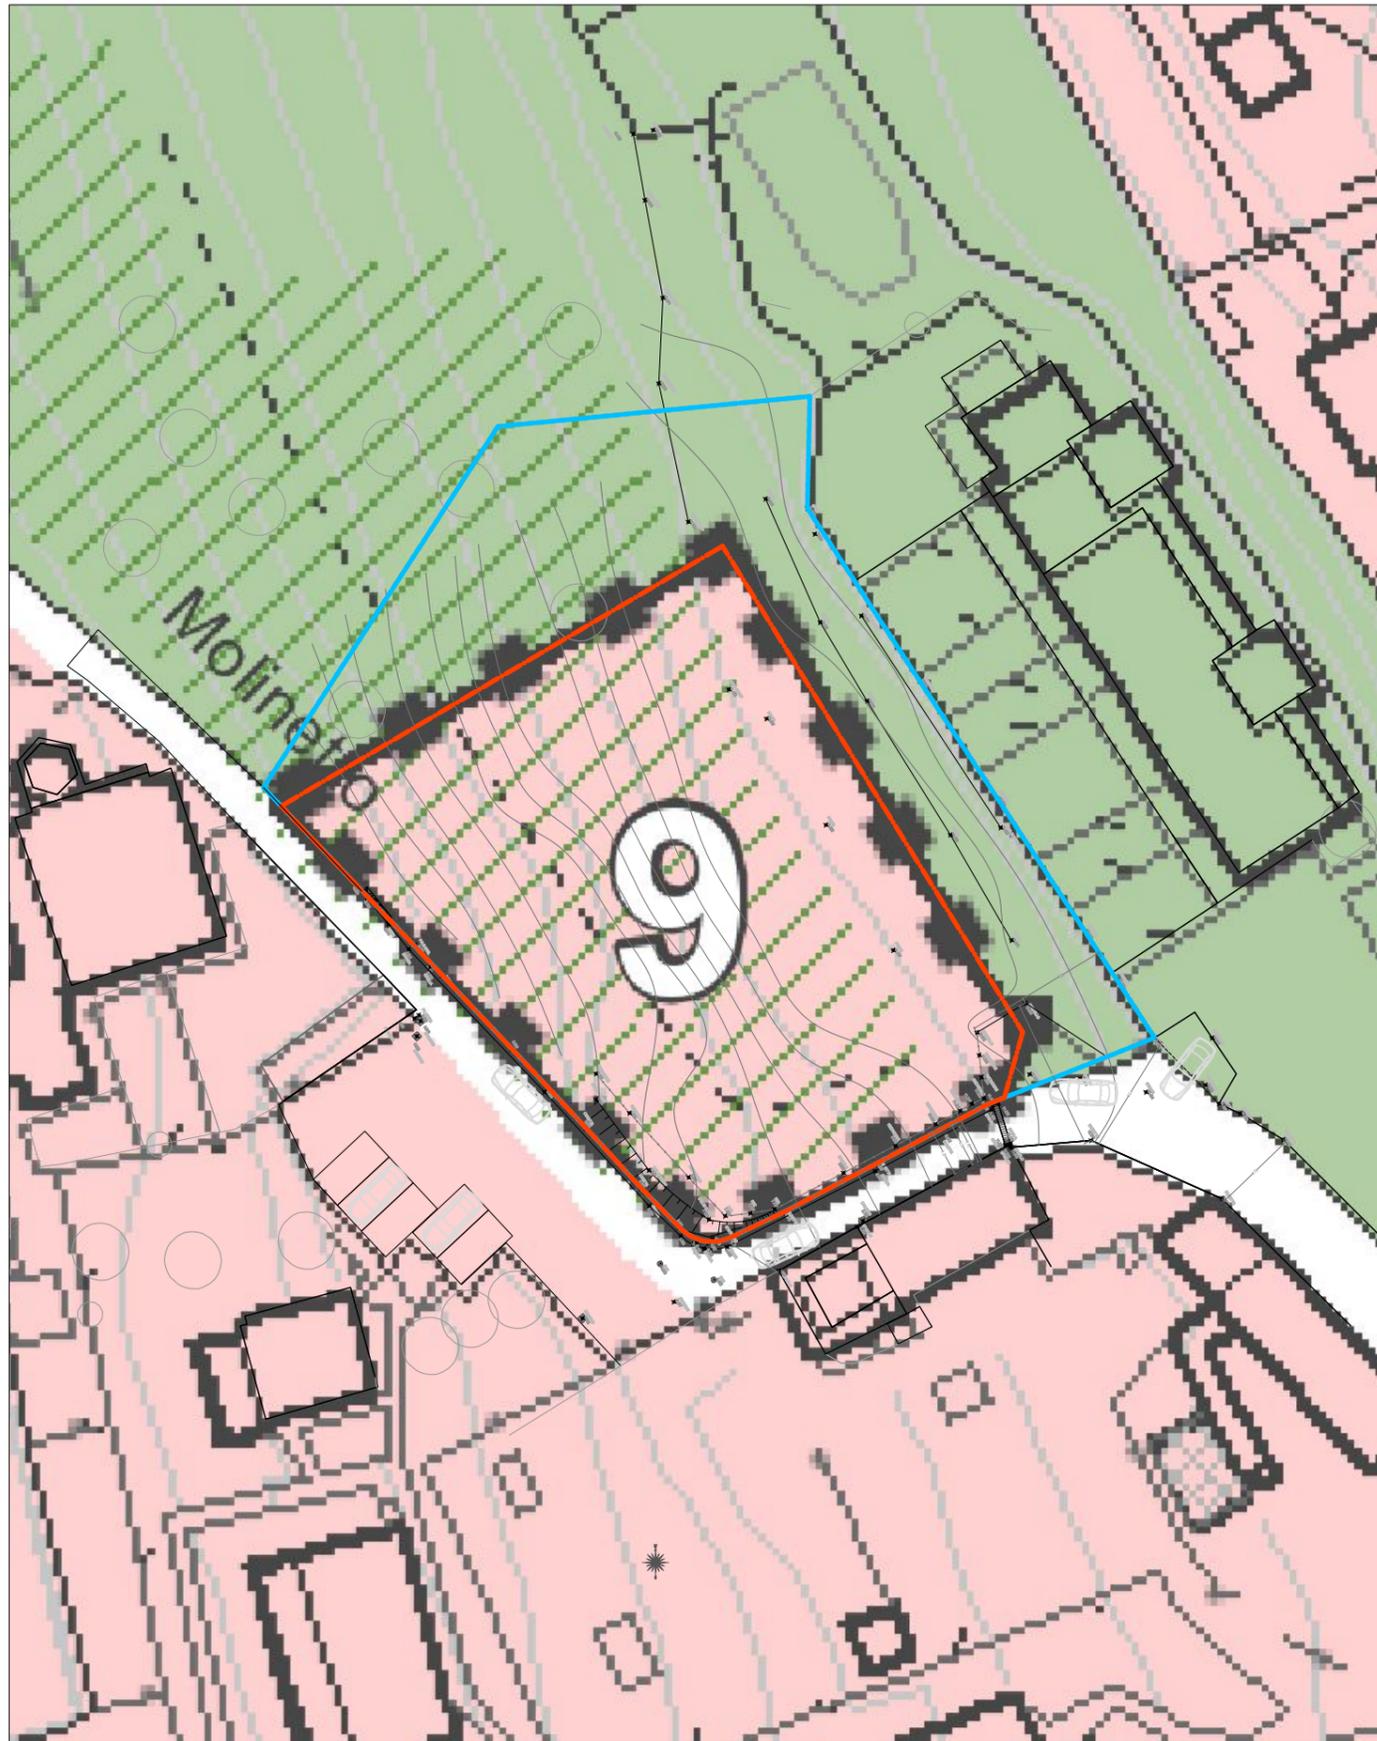

- PERIMETRO CATASTALE
- PERIMETRO AREA EDIFICABILE (da PGT)

Scala 1:500