


PLANIVOLUMETRICO  
Scala 1:100

--- PERIMETRO AREA DA CEDERE AL COMUNE  
pari a 193.00 mq  
- - - AREA PUBBLICA rifacimento tappetino  
pari a 76.00 mq circa

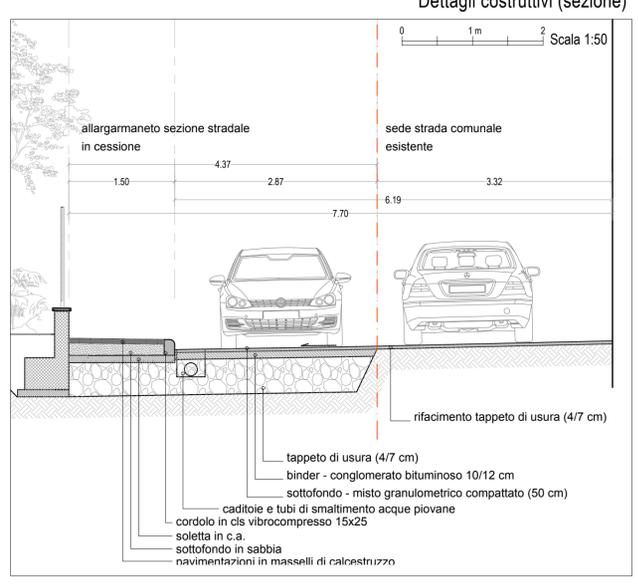

Dettagli costruttivi (sezione)  
Scala 1:50

COMUNE DI LUINO  
PROVINCIA DI VARESE

PROGETTO DI EDIFICAZIONE  
Residenze via Molinetto

Foglio 7 mapp. 9483

Proprietà:  
**DUE SCALE srl**  
Via XXV Aprile, 24/A - 21016 LUINO (VA) - leccese@legalmail.it  
Sante Diego Leccese  
amministratore unico

Progettista  
**MASSIMILIANO SARACINO ARCHITETTO**  
Via Garibaldi, 13 - 21010 Monsegno V. (VA)  
e-mail: massimiliano.saracino@saracinoarchitetto.it  
Ordine degli Architetti P.P.C. di Varese - n. 2811

PROGETTO DEFINITIVO

REV	DATA	OGGETTO
01	17.11.2017	richiesta di permesso di costruire
02	16.02.2018	richiesta di permesso di costruire - INTEGRAZIONI
03	16.04.2018	richiesta di permesso di costruire - INTEGRAZIONI
04	15.05.2018	richiesta di permesso di costruire - INTEGRAZIONI
05	05.07.2018	richiesta di permesso di costruire - INTEGRAZIONI

OPERE DI URBANIZZAZIONE

planivolumetrico di progetto e dettaglio costr. SCALA 1:100 e 1:50

RIF.	ELAB.	<b>U02</b>
FILE	04/15/U02	
	Modp. U02	