


PROSPETTO SUD-EST






Schema sottoservi e allacciamenti

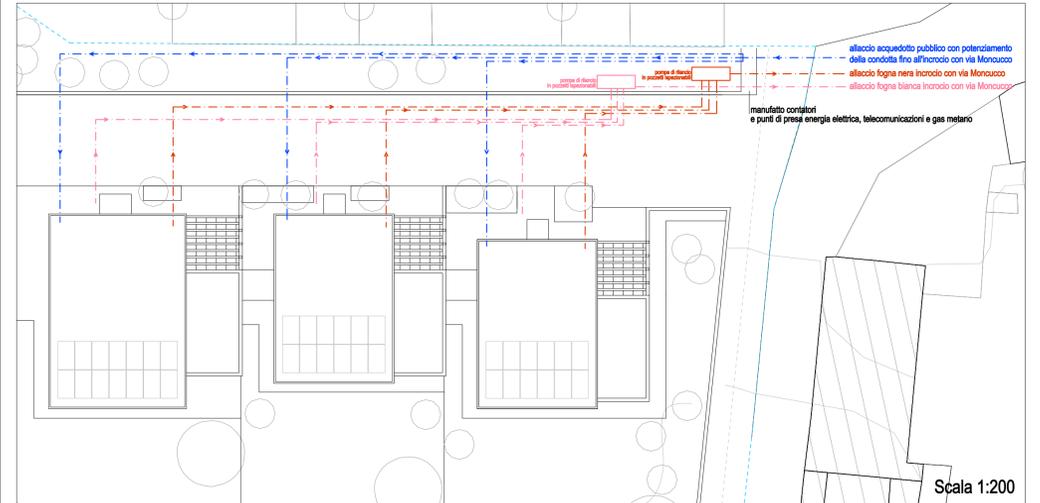

PROSPETTO NORD-OVEST




dettaglio prospetto

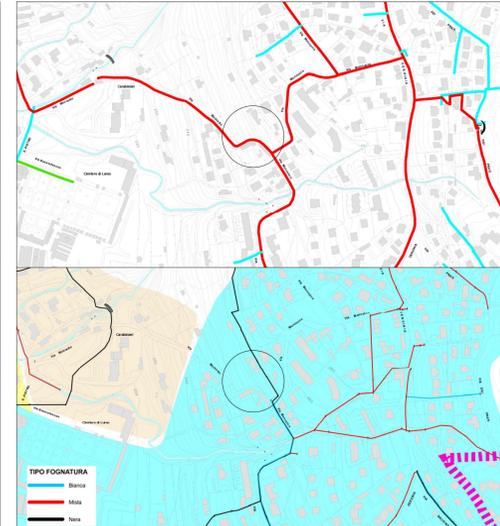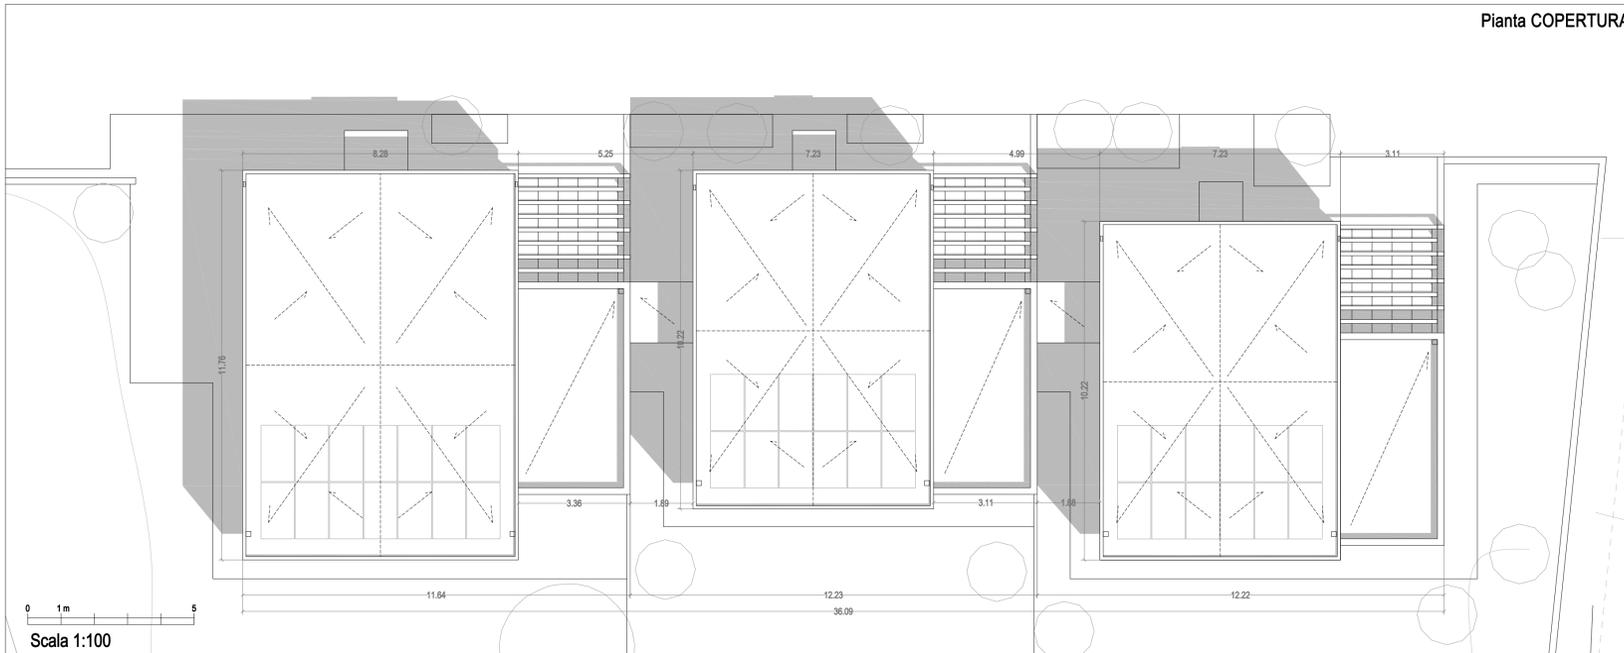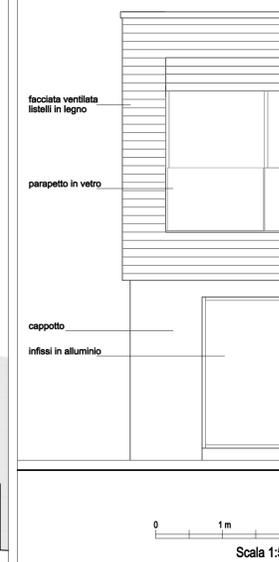

PUGSS - Carta dei sottoservi
RETE DI ADDUZIONE E DISTRIBUZIONE DELL'ACQUA POTABILE
stralcio scala 1:5000



PUGSS - Carta dei sottoservi
RETE SMALTIMENTO ACQUE METEORICHE E REFLUE URBANE
stralcio scala 1:5000

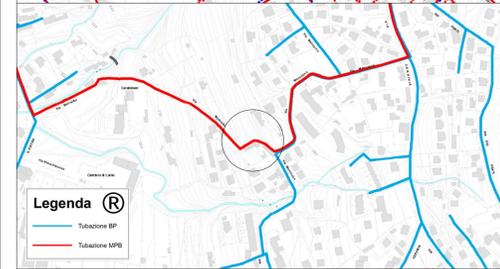

PUGSS - Carta dei sottoservi
RETE ELETTRICA
stralcio scala 1:5000



PUGSS - Carta dei sottoservi
RETE TELECOMUNICAZIONI
stralcio scala 1:5000

COMUNE DI LUINO
PROVINCIA DI VARESE

PROGETTO DI EDIFICAZIONE
Residenze via Molinetto

Foglio 7 mapp. 9483

Proprietà:
DUE SCALE srl
Via XXV Aprile, 24/A - 21016 LUINO (VA) - lccessa@legmail.it
Sante Diego Leccese
amministratore unico

Progettista
MASSIMILIANO SARACINO ARCHITETTO
Via Garibaldi, 13 - 21010 Montegno V. (VA)
e-mail: massimiliano.saracino@archirodop.it
Ordine degli Architetti P.P.C. di Varese - n. 2811

PROGETTO DEFINITIVO

REV	DATA	OGGETTO
01	16.02.2018	richiesta di permesso di costruire - INTEGRAZIONI

STATO DI PROGETTO		SCALA
Pianta della copertura, prospetti e schema ss		varie
RIF.	04/15/06	06
FILE	Modp_06	