

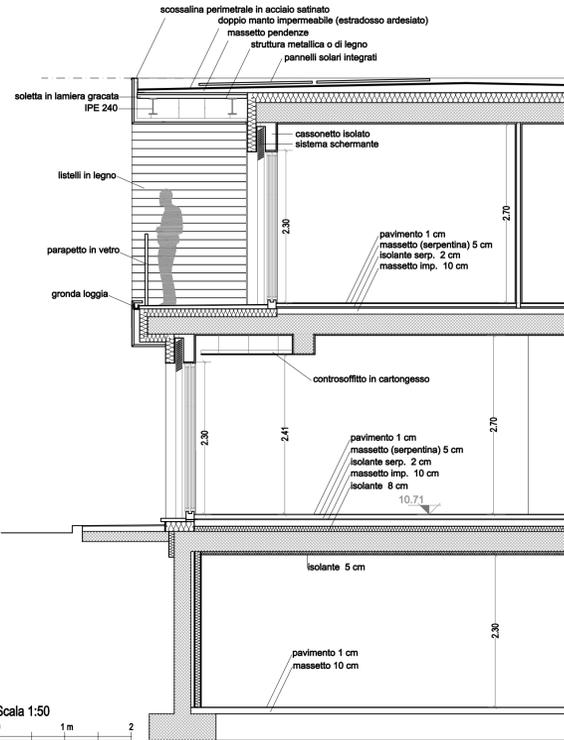
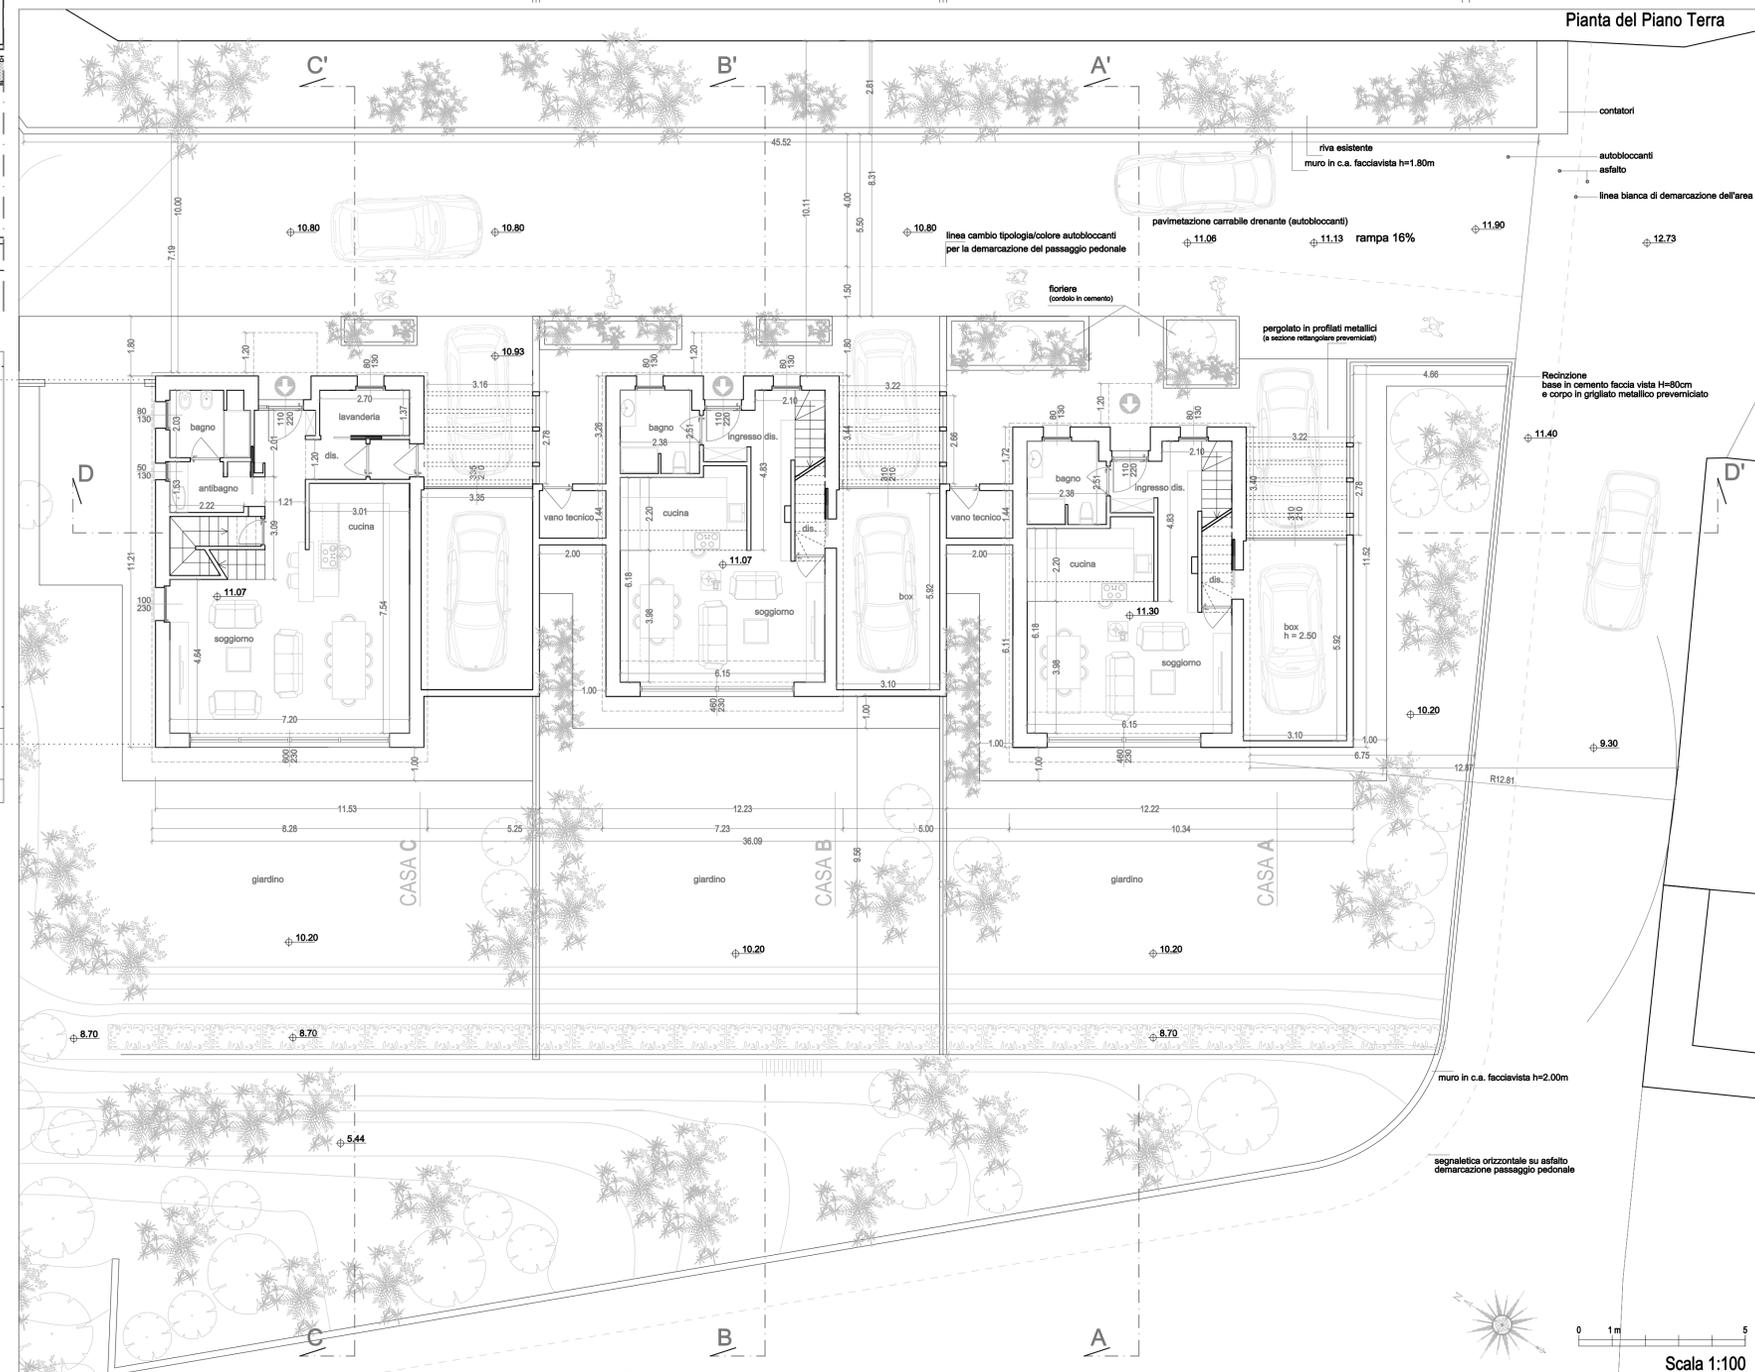


Dettagli costruttivi (sezione)

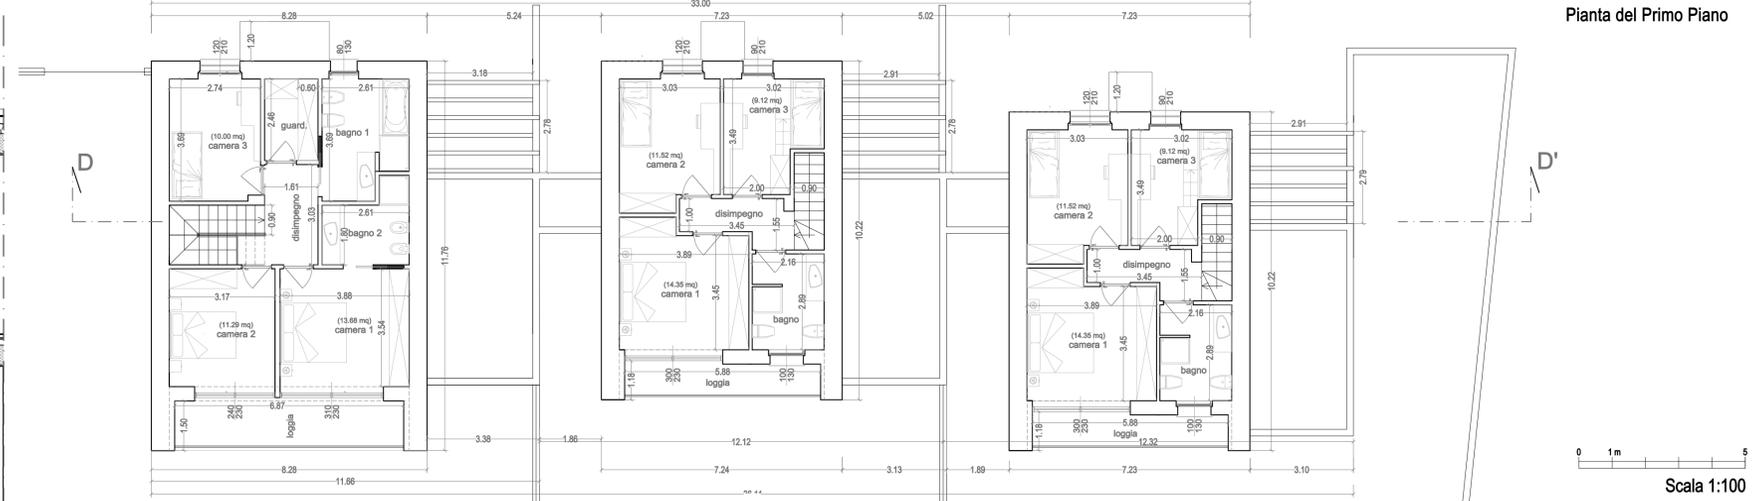

Pianta del Piano Interrato (solo Casa C)

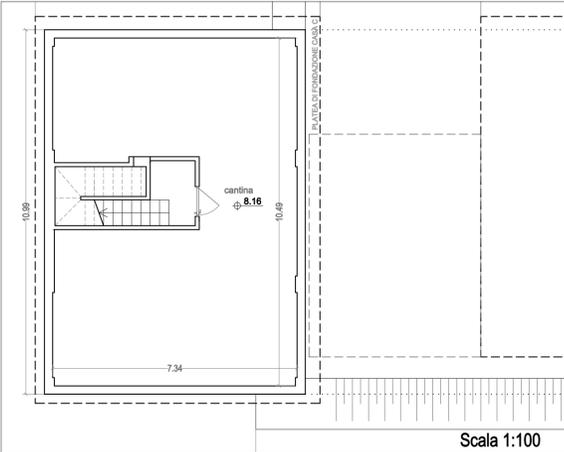

COMUNE DI LUINO
PROVINCIA DI VARESE

PROGETTO DI EDIFICAZIONE
Residenze via Molinetto
Foglio 7 mapp. 9483

Progettista
MASSIMILIANO SARACINO ARCHITETTO
Via Garibaldi, 13 - 21010 Montegno V. (VA)
e-mail: massimiliano.saracino@architecto.it
Ordine degli Architetti P.P.C. di Varese - n. 2811

PROGETTO DEFINITIVO

REV	DATA	OGGETTO
01	17.11.2017	richiesta di permesso di costruire
02	16.02.2018	richiesta di permesso di costruire - INTEGRAZIONI

STATO DI PROGETTO

Piante e dettagli costruttivi

SCALE 1:100

ELAB. 04/15/03_02

FILE Modp_03_02

03_02

massimiliano saracino architetto