




SEZIONE A - A

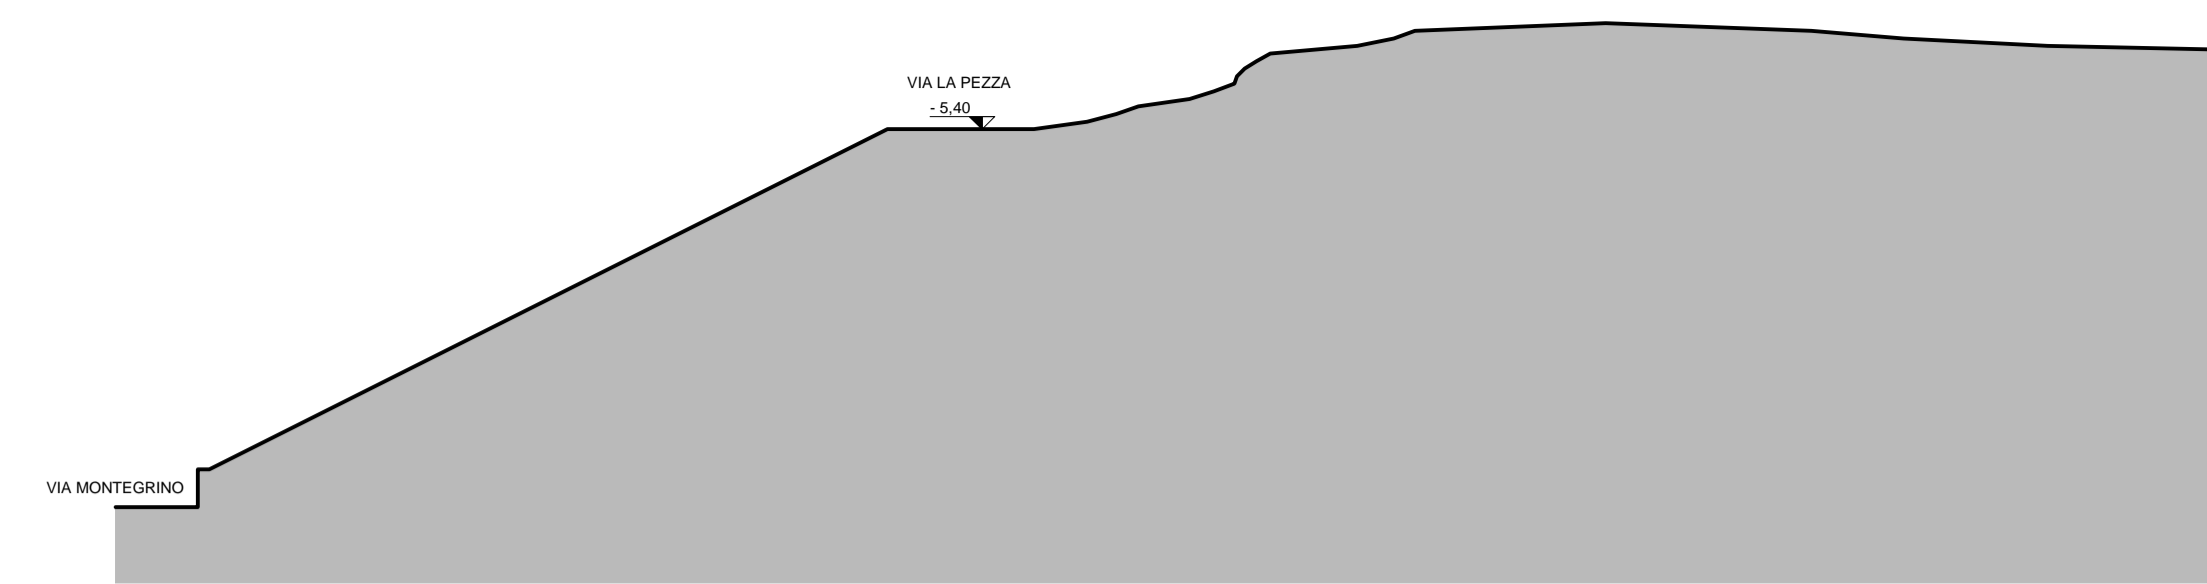


SEZIONE C - C

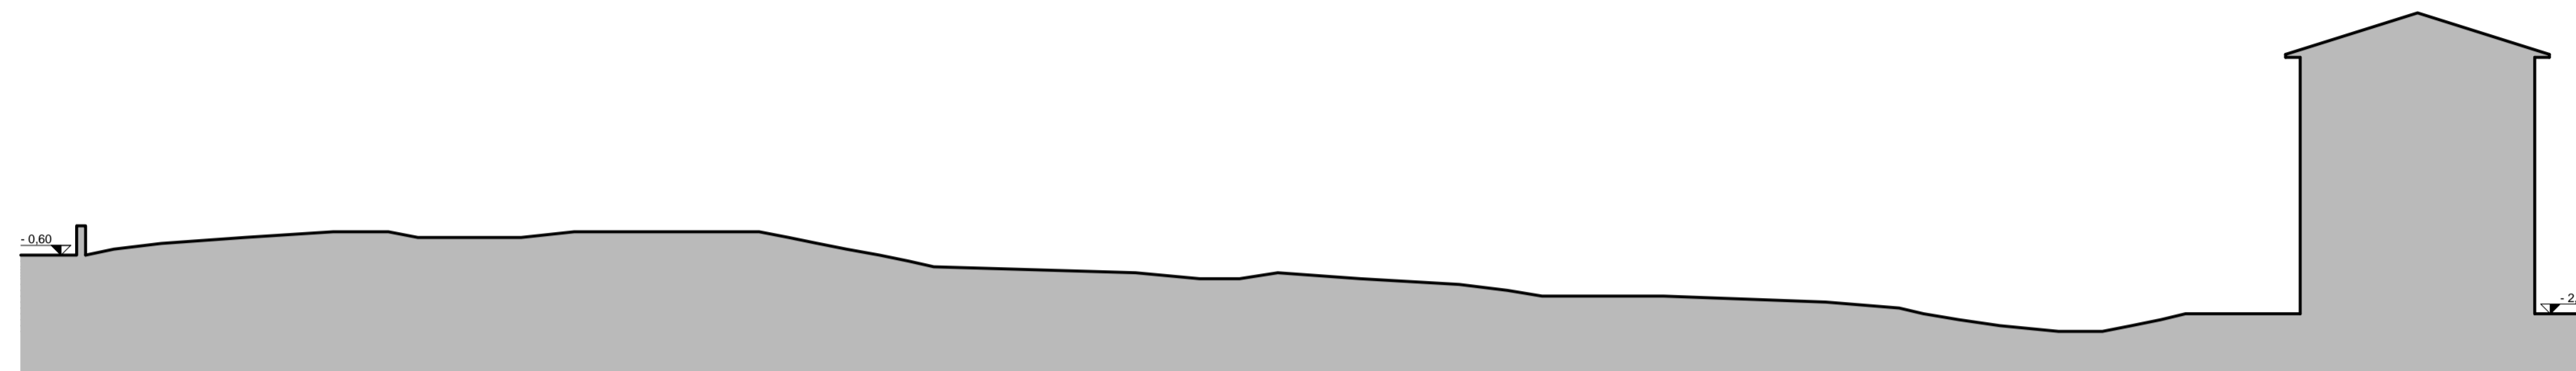


SEZIONE B - B

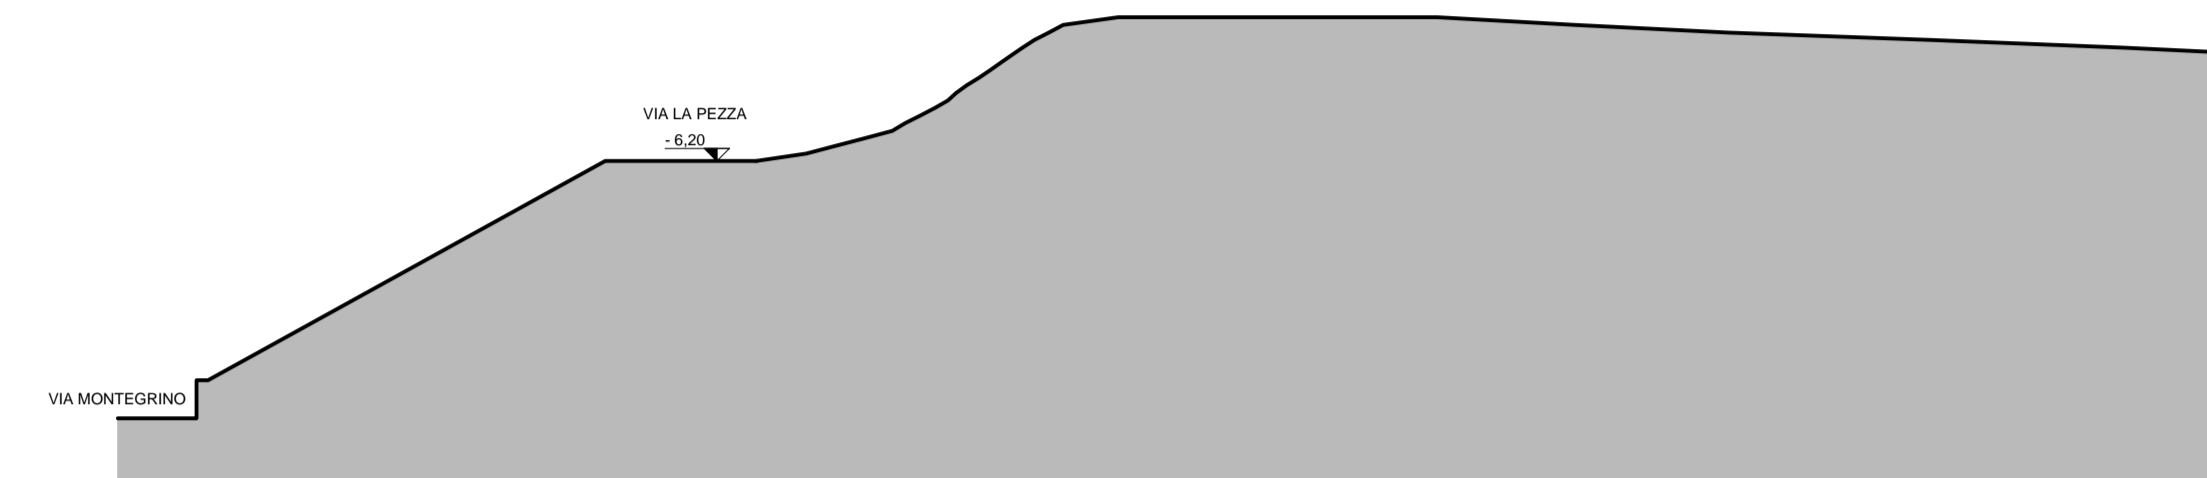


SEZIONE D - D

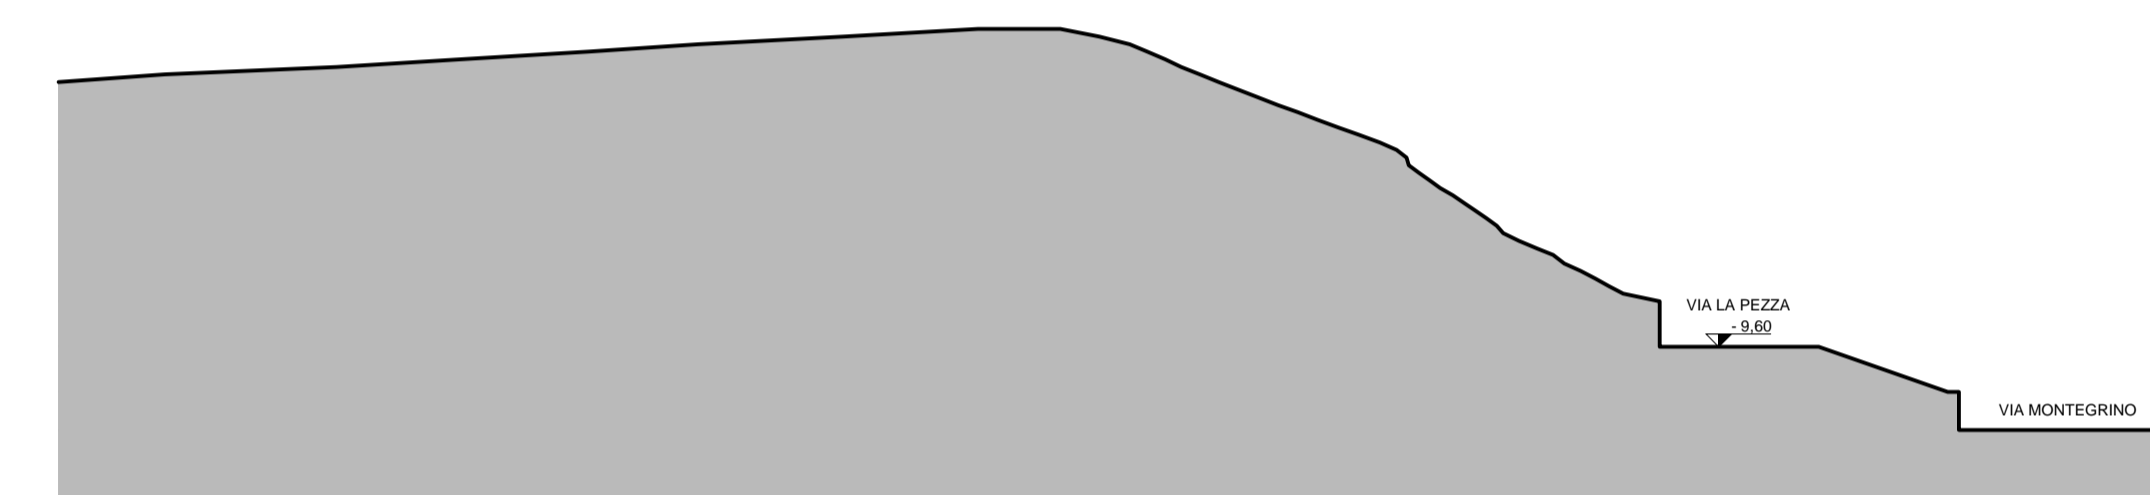

SEZIONE E - E

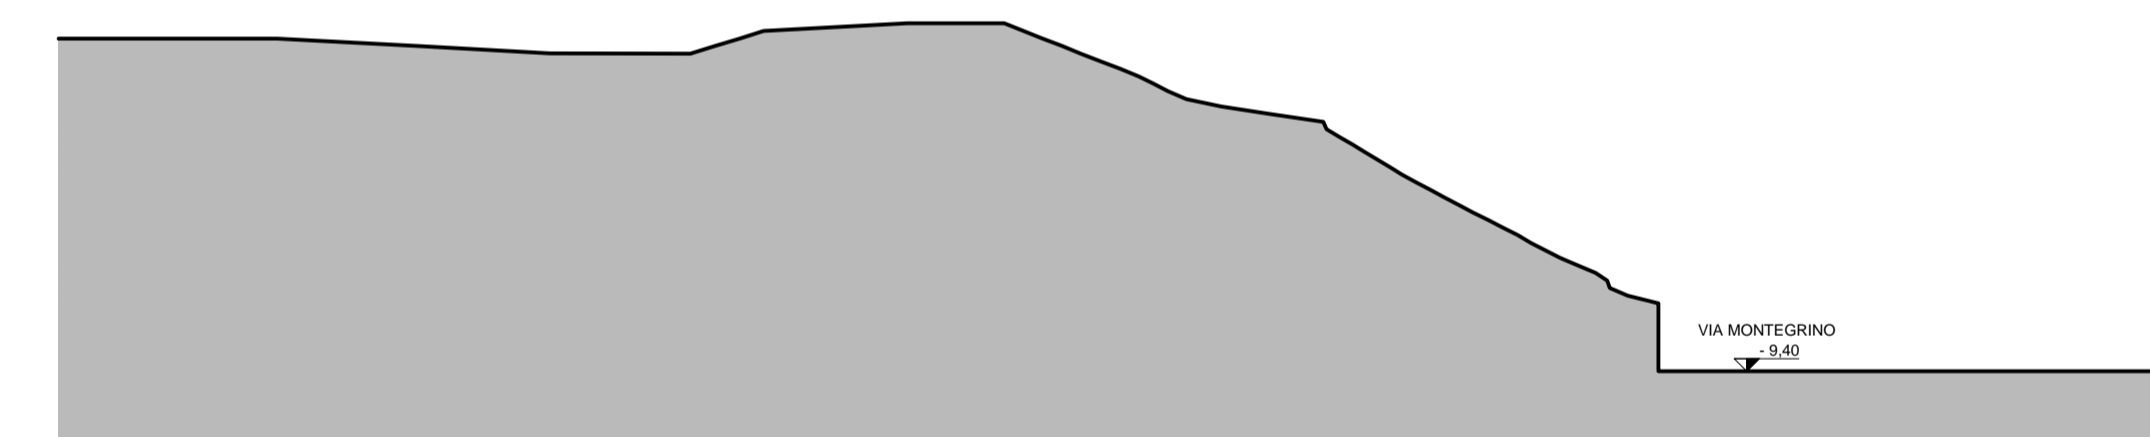

SEZIONE F - F

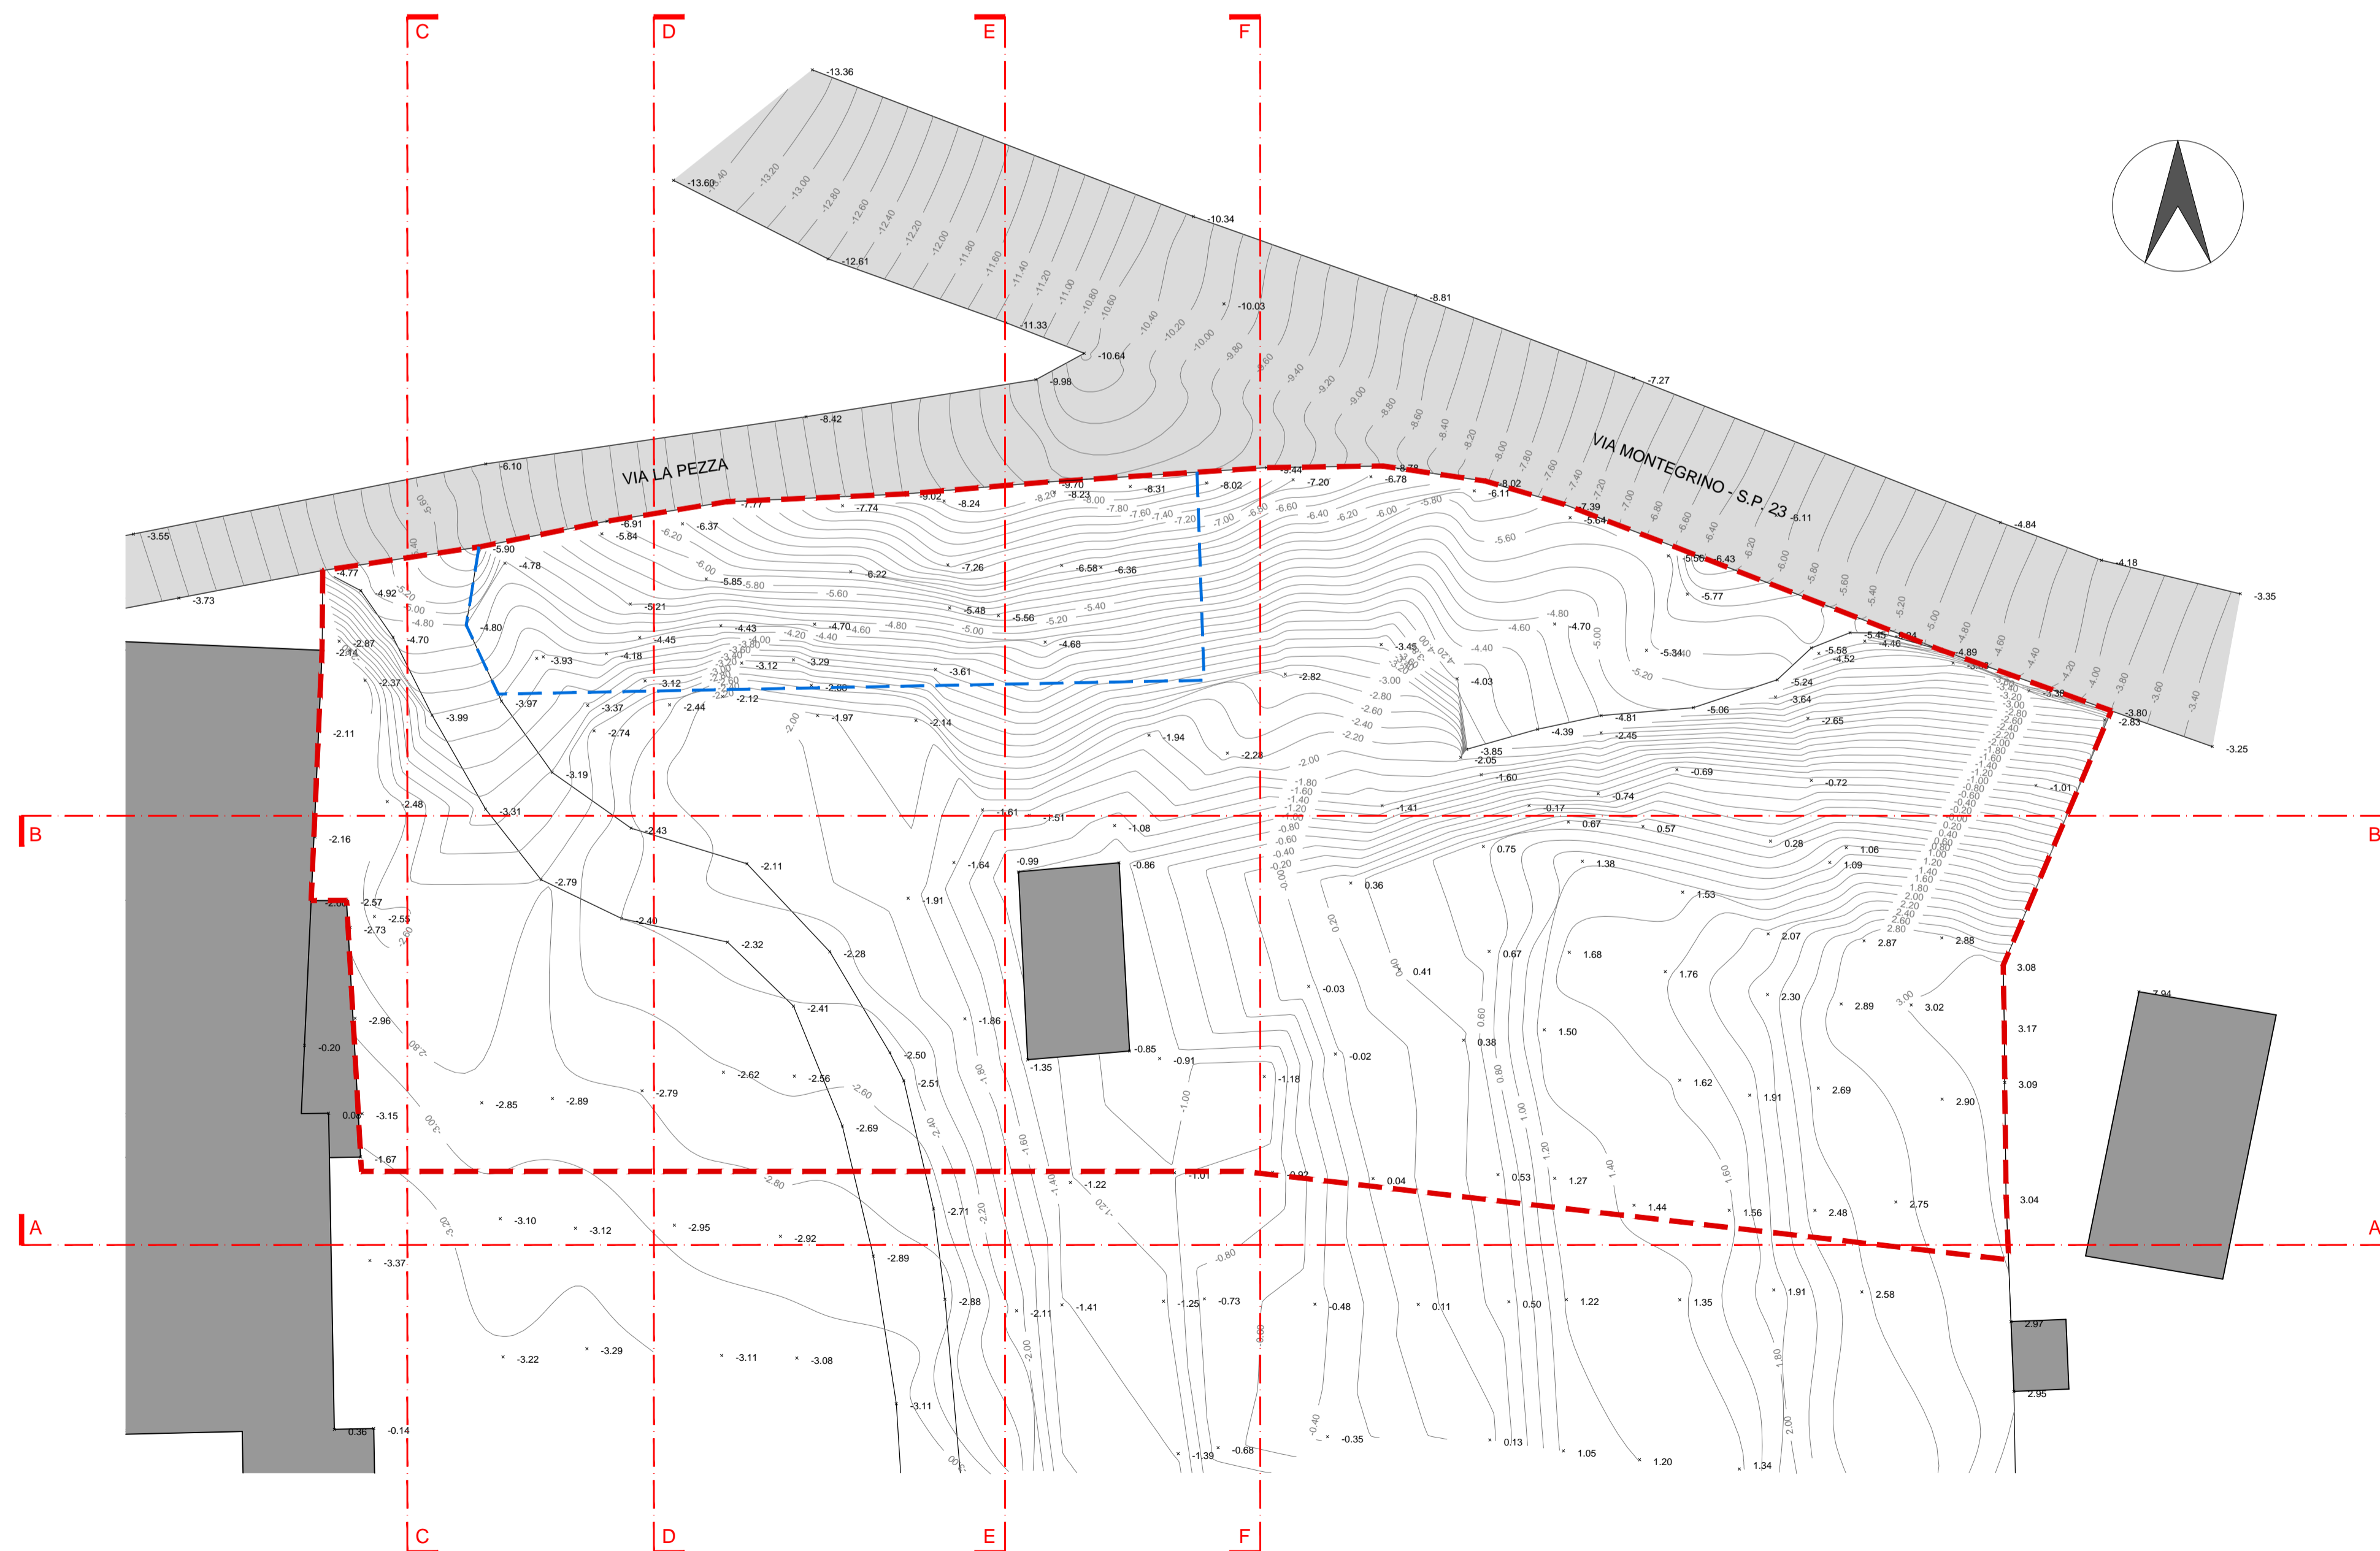

18.01		COSTANTINI ³ Architetti & Ingegneri Associati	
Via Cairoli 20 21016 Luino (VA) T. 0332 532147 F. 0332 500840 P.I. 02857810128 e-mail: archcostantini@hotmail.com			
PROGETTISTA		ing. Andrea Costantini n° 2915 Albo Ingegneri di Varese	
COMMITTENTE		Antonino Girgenti via Pianezza 30/G 21010 Brezzo di Bedero (VA)	
INTERVENTO		Progetto urbanistico - Convenzione Comparto N. 7 "Voldomino - via La Pezza" via Montegrino, Luino (VA)	Tav. VLD_PdC_03
OGGETTO		Rilievo planialtimetrico e sezioni dell'area oggetto di intervento	14 Settembre 2018 1:200
NOTA BENE: QUESTO DISEGNO NON PUO' ESSERE RIPRODOTTO NE' COMUNICATO A TERZI SENZA LA PREVENTIVA AUTORIZZAZIONE DELLO STUDIO COSTANTINI 3			