


Immagine stendardo su palo tipo Neri art. 2253.003 o equivalente

Descrizione
Stendardo formato da elementi in ghisa UNI EN 1561 e acciaio FE 510 UNI EN 10219-1 zincato a caldo secondo norma UNI EN ISO 1461, composto come segue:
1°) da un palo in acciaio a sezione circolare alto cm 93,5 (diam. cm 6), dotato di fi angia (H - diam cm 13) predisposta con tre fori (diam cm 1,3) per il fi ssaggio al plinto di fondazione con tirafondi;
2°) da un elemento di base in ghisa alto cm 16, a forma tronco conica (diam. inferiore cm 17, superiore cm 8,5), decorato nella parte centrale e superiore da venti piccole scanalature (A). L' elemento viene fissato al palo in acciaio 1° tramite un grano M6;
3°) da un elemento in ghisa alto cm 9,5, largo cm 38,5, con funzione di attacco e sostegno inferiore del pannello (4°). L'elemento va innestato sull'anima (1°), il suo decoro (B) è composto da due foglie arricciate;
4°) da un pannello pubblicitario composto da: un telaio esterno (C) alto cm 116,5, lungo cm 57, realizzato con un profilo speciale di acciaio, al suo interno vi è saldato uno scheletro (a) per irrobustire la struttura; un telaio interno superiore (D) alto cm 84,5, lungo cm 51,6 ed uno interno inferiore (E) alto cm 84,5, lungo cm 51,6, realizzati in profili lato angolare (mm 20 x 20 spessore 6) di acciaio, due perni (b) facilitano il fissaggio al telaio esterno (C); la struttura da la predisposizione per l'installazione di due pannelli (F-G) di dimensione cm 50,5 x 23 x 2 (il primo) e cm 50,5 x 83 x 2 (il secondo). Lo spazio pubblicitario utile dei due pannelli è: altezza cm 80,5, lunghezza cm 47,5 per quello superiore, altezza cm 20,5, lunghezza cm 47,5 per quello inferiore. L'altezza totale dello stendardo è di cm 216,5, la lunghezza cm 57 e lo spessore del pannello di cm 6.

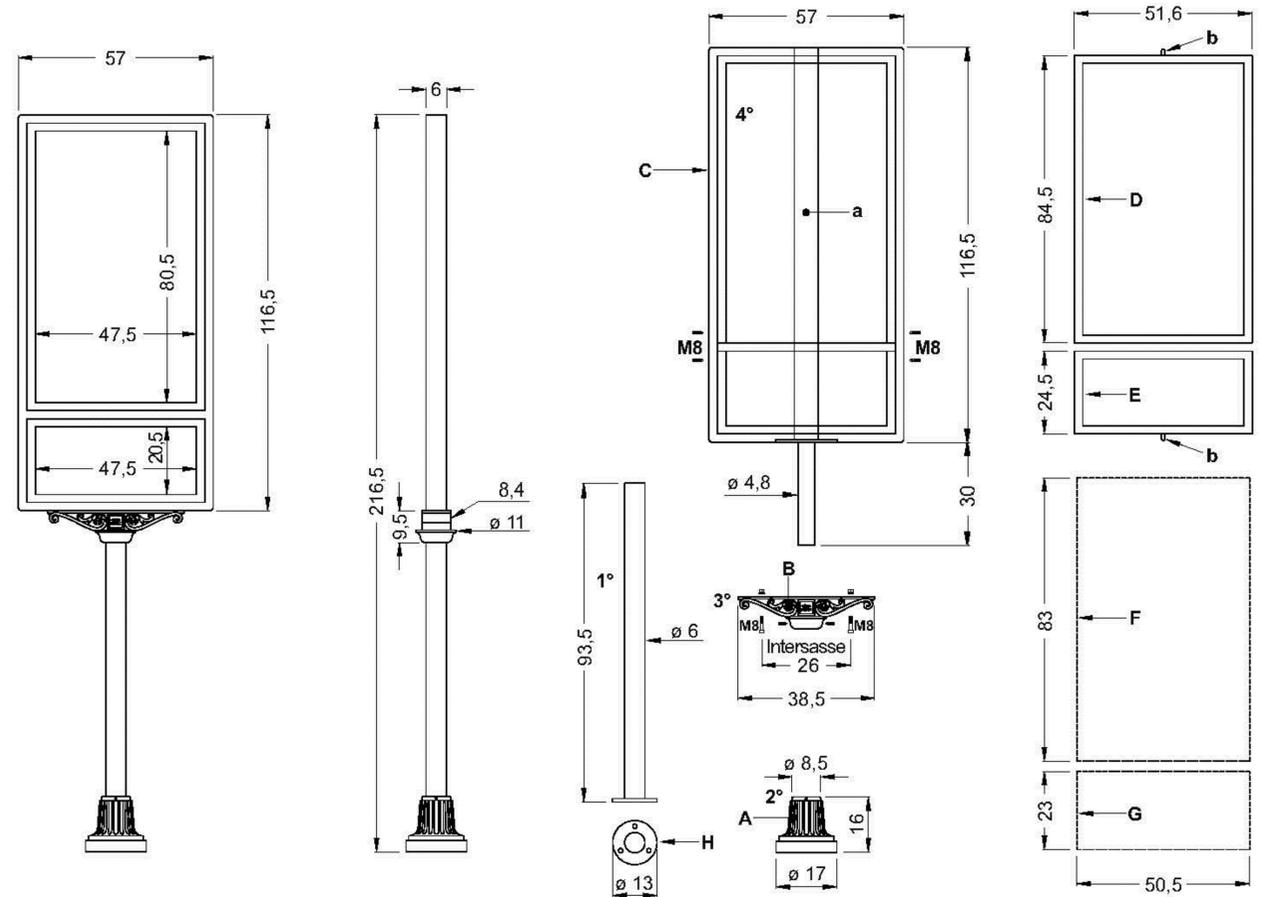

Indicazioni dimensionali dettagliate

Stendardo su palo in ghisa

scala 1:10

Targhette in ceramica scritta in italiano dim. 44x35 cm

scala 1:5




Targhetta in ceramica con scritta in lingua italiana per vie centro urbano - dim. 44x35 cm

n. 13 targhette fornite dalla Stazione Appaltante
n. 8 da applicare alle murature mediante incollaggio e staffe
n. 5 da inserire in paline in acciaio anch'esse fornite dalla S.A.
(vedi voci computo 002 e 003)

Mezza staffa compatta tipo Real Votiva store o equiv. con finitura in ceramica smaltata bianca dim. 2,5x4,5 cm M8 - n. 2 a targhetta
(vedi voce computo 006)

H1	2,5 cm
H2	4,5 cm
L1	1,5 cm
L2	3,0 cm
S	1,3 + 2 cm
P	2,5 cm
M	8 mm

scala 1:1

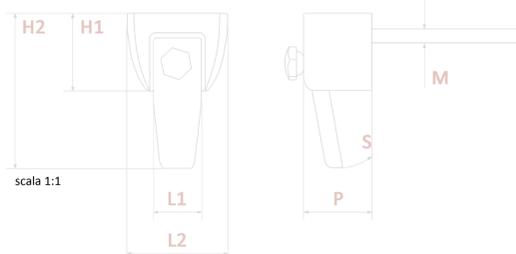

Targhette in ceramica scritta in sardo dim. 44x18 cm

scala 1:5




Targhetta in ceramica esistente nelle vie storiche con scritta in lingua italiana dim. 44x35 cm

Targhetta in ceramica con scritta in lingua sarda per vie storiche - dim. 44x18 cm

n. 26 targhette fornite dalla Stazione Appaltante da applicare alle murature mediante incollaggio e staffe
(vedi voce computo 004)

Staffa compatta tipo Real Votiva store o equiv. con finitura in ceramica smaltata bianca dim. 3,5x7,5 cm M8 - n. 1 per 2 targhette
(vedi voce computo 005)

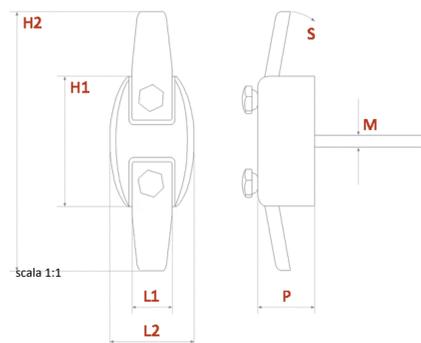

Comune di Sarroch
Città Metropolitana di Cagliari

Progetto di installazione di pannelli didattici per la comunicazione e informazione turistico-culturale per la promozione del territorio comunale.

PROGETTO DEFINITIVO - ESECUTIVO
ai sensi dell'art. 23 commi 7 e 8 del D.Lgs 50/2016

A_ Appalto lavori a base di gara

A.4 Particolari costruttivi standard su palo in ghisa e targhette in ceramica

Responsabile Unico del Procedimento:
Ing. Marco De Martini

Progettista
Arch. Franco Galdieri

