


LA CONSOLAZIONE ETAB ENTE TUDERTE DI ASSISTENZA E BENEFICENZA


VILLINO "BAGLI - DE ANGELIS"
TODI, VIA MAESTA' DEI LOMBARDI, 15
C.F. FOGLIO 75 PART. 67

MANUTENZIONE STRAORDINARIA DELLE PAVIMENTAZIONI ESTERNE E
RIFACIMENTO DELLA FOGNATURA ACQUE BIANCHE DEL FABBRICATO

PLANIMETRIE - CATASTALE - PRG STRUTTURALE

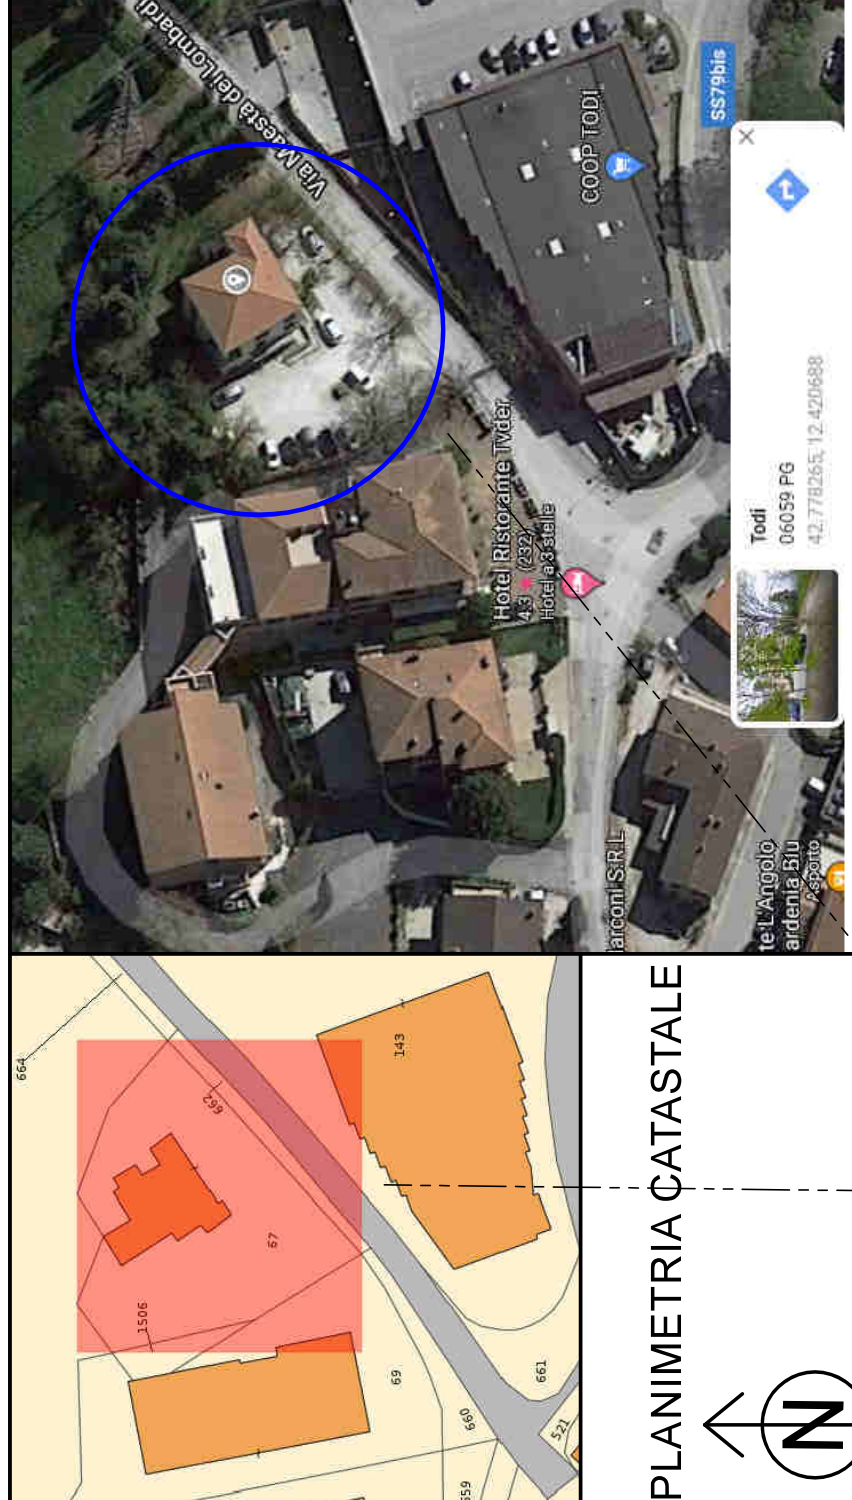


PLANIMETRIA CATASTALE

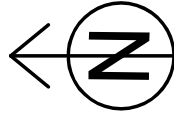

VISTA DA GOOGLE

ZONA INTERESSATA ALL'INTERVENTO DI
REGIMENTAZIONE ACQUE SUPERFICIALI E
SISTEMAZIONE DELLA PAVIMENTAZIONE
PEDONALE E CARRABILE ESTERNA

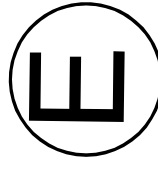

SISTEMAZIONI ESTERNE
STATO ATTUALE

Ing. Dionigi Stefano
via V. Veneto 14
06083 Bastia Umbra (PG)
3924582519

scala 1:100

data: 25/07/2021



SPAZIO URBANO

Centro Storico e Macroaree

Centro Storico

Macroaree Urbane

Cappuccini-Quartiere Europa

Collevalenza

Montesanto

Pantalla

Pian di Porto-Pontorio

Ponte Naia

Porte Amarna

Porte Romana

San Benigno-Tommasquadrata

Stazione Pontorio

Macroaree Frazionali

Duesanti

Ilci

Pian di San Martino

Pontecuti

Vasciano

Componenti ad attuazione diretta

Tessuti storici a prevalente mantenimento

Tessuti recenti a prevalente mantenimento


per residenza

per attività

Componenti ad attuazione indiretta

insediato a riordino tramite programma

LEGENDA

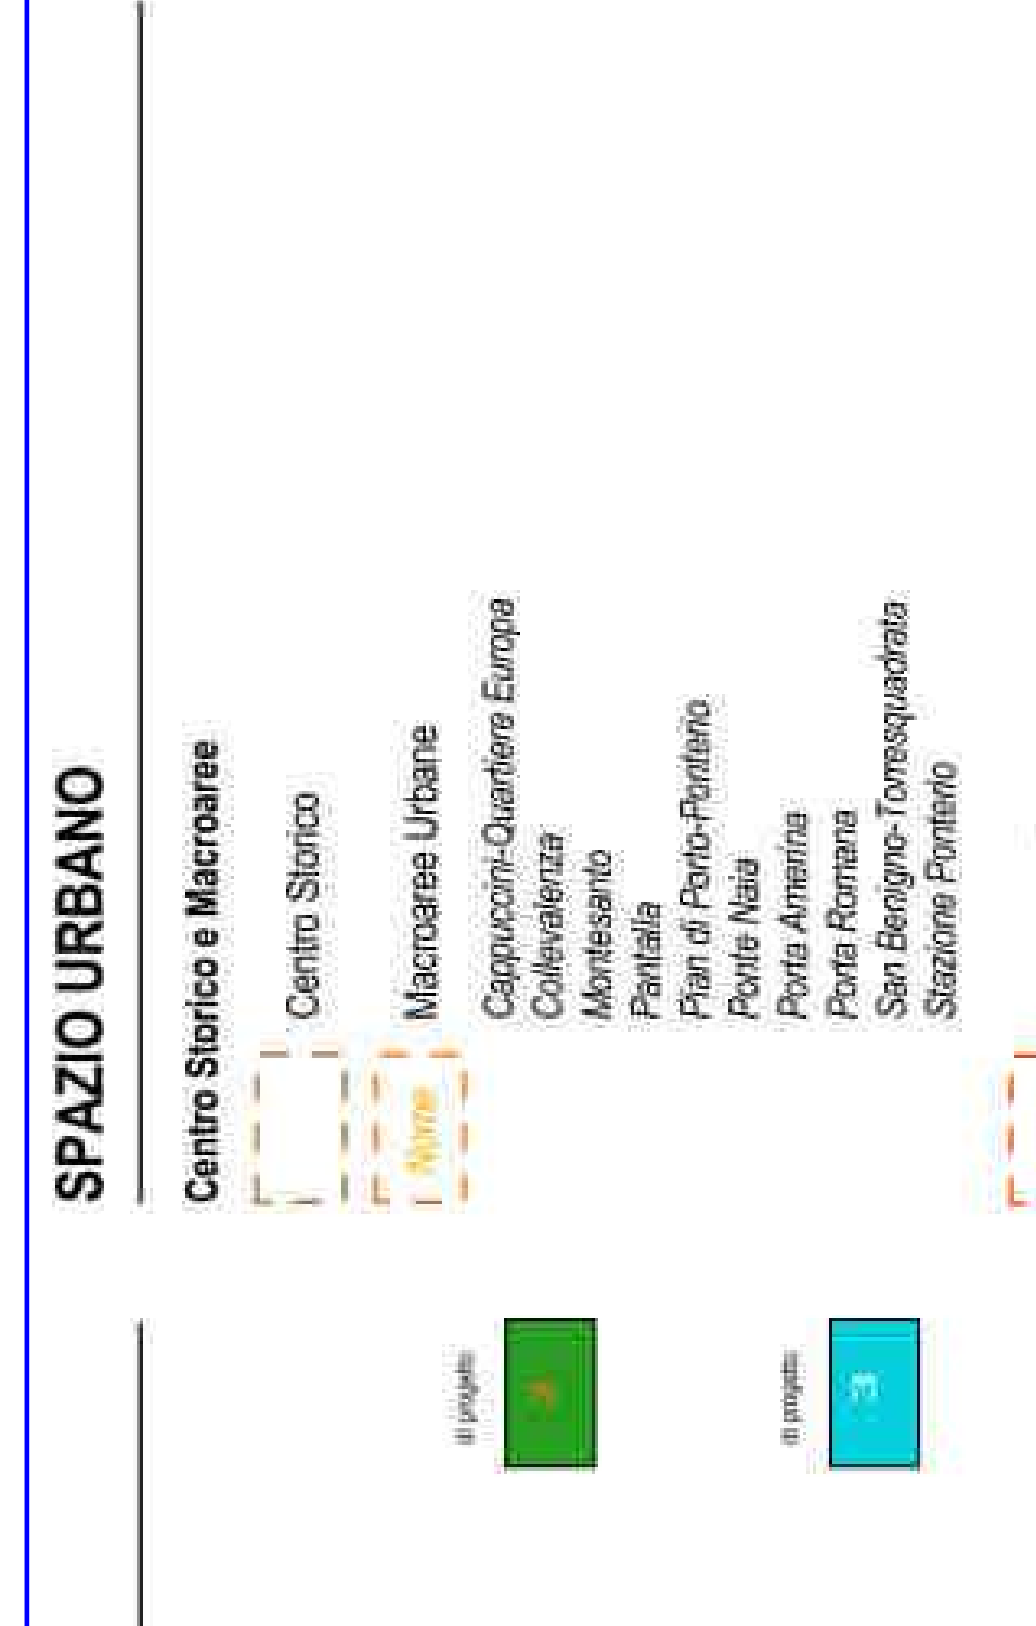

ELABORATO PS.G1
VINCOLI SOVRAORDINATI E
DISPOSIZIONI DI SETTORE

LOCALIZZAZIONE
INTERVENTO

ELABORATO PS.3
SPAZI, SISTEMI E
MACROAREE

