

LA CONSOLAZIONE ETAB ENTE TUDERTE DI ASSISTENZA E BENEFICENZA



VILLINO "BAGLI - DE ANGELIS"
TODI, VIA MAESTA' DEI LOMBARDI, 15
C.F. FOGLIO 75 PART. 67

MANUTENZIONE STRAORDINARIA DELLE PAVIMENTAZIONI ESTERNE E
RIFACIMENTO DELLA FOGNATURA ACQUE BIANCHE DEL FABBRICATO

PROGETTO - LAYOUT DI CANTIERE




PLANIMETRIA CATASTALE

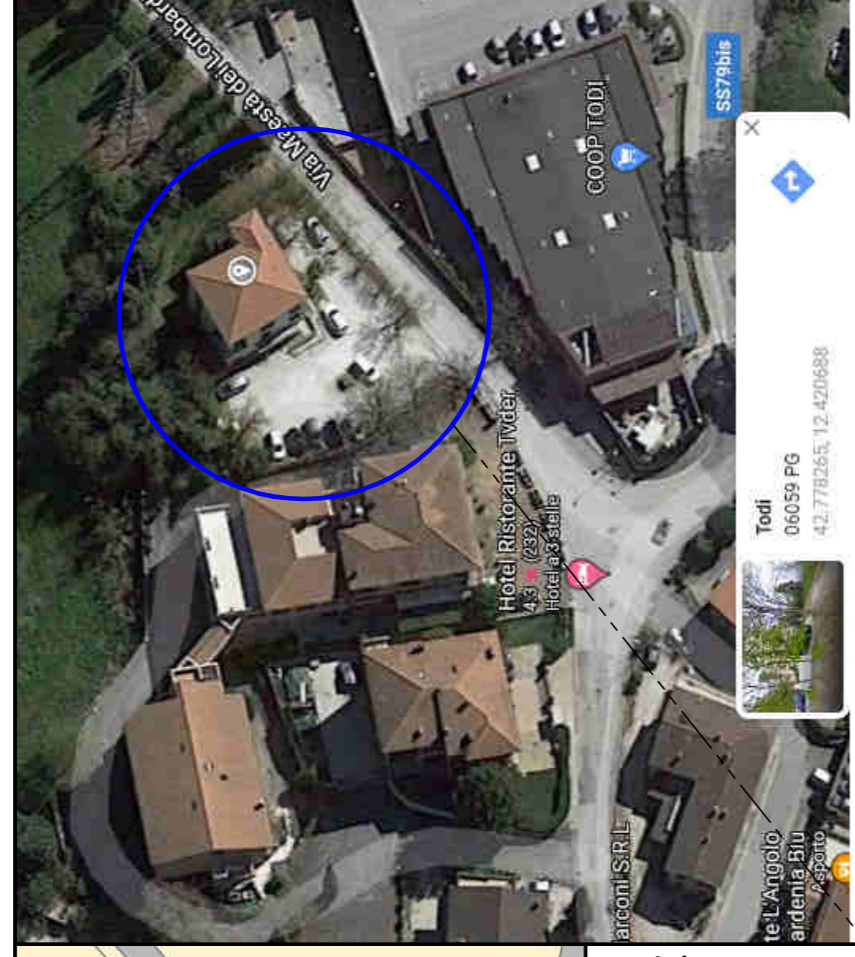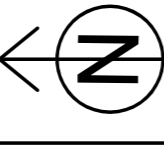

VISTA DA GOOGLE

ZONA INTERESSATA ALL'INTERVENTO DI
REGIMENTAZIONE ACQUE SUPERFICIALI E
SISTEMAZIONE DELLA PAVIMENTAZIONE
PEDONALE E CARRABILE ESTERNA

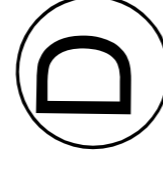

Ing. Dionigi Stefano
via V. Veneto 14
06083 Bastia Umbra (PG)
3924582519

SISTEMAZIONI ESTERNE
STATO ATTUALE

scala 1:100
data: 27/02/2022



LEGENDA

- pozzetto con caditoia carrabile
- pozzetto sifonato
- pozzetto di raccordo-ispezione
- linee di flusso acqua piovana

- manutenzione straordinaria pavimentazioni esterne del terrazzo e dei marciapiedi con demolizione e rifacimento
- tubazione di scarico acque bianche
- acque nere fabbricato
- tubazione di scarico fognatura comunale mista

CARTELLONISTICA DI CANTIERE

RECIZIONE PROVVISORIA

VIABILITA' PRINCIPALE

ACCESSO PEDONALE AL CANTIERE
ACCESSO AL CARRABILE AL CANTIERE/SCARICO

