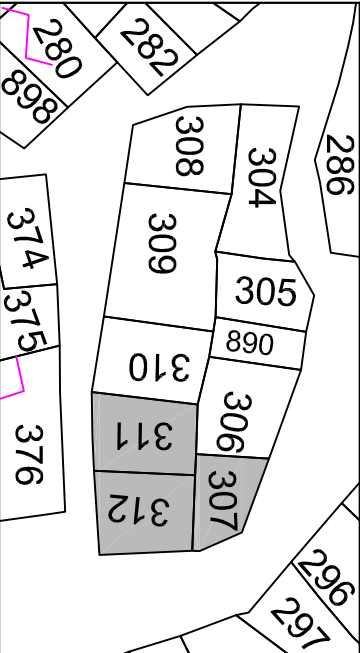


ISOLATO 9				UNITA' n° 4b		VIA VINCENZO GIOBERTI 13		FOGLIO 37		Mappa.le		FOTO			
SUPERFICE (mq.): 100,50				VOLUME (mc.): 408,65		H max di progetto									
ESISTENTE		INCREMENTO		DEMOLIZIONI		TOTALE		m. 5,45							
Da tabulato		Da progetto		Da rilievo				Edificio preesistente							
-		-		-		-		Vedi profilo di progetto							
DESTINAZIONI D'USO												INTERVENTI AMMESSI			
Residenza		Commercio al minuto		Uffici pubblici e privati		Artigianato non molesto		Esercizi pubblici e attrezzature collettive		a - Manutenzione ordinaria e straordinaria					
										b - Restauro conservativo					
										c - Ristrutturazione					
										d - Sopraelevazione					
										e - Ampliamento					
										f - Demolizione e ricostruzione					
										g - Nuova costruzione					
										h - Demolizione					
										i - Realizzazione di copertura a tetto					
RAPPORTO DI COPERTURA:				sul lotto di pertinenza		%		sull'area di sedime assegnata		%		part all'area di sedime		%	
COPERTURE				APERTURE				PARTICOLARI DA CONSERVARE				PARTICOLARI DA ELIMINARE O SOSTITUIRE			
Copertura a tetto				Conservazione forma e dimensioni aperture esistenti											
A una falda				Nuove aperture stesso asse e dimensioni aperture esistenti											
A due falde				Nuove aperture stesso asse aperture esistenti											
A padiglione				Nuove aperture stesse dimensioni aperture esistenti											
Copertura prevalentemente a tetto															
Obbligo di recupero del manto di copertura esistente															
Terrazze a tasca				Ampliamento aperture a piano terra											
consenso		non consenso		consenso		non consenso									
CORONAMENTO DI FACCIATA												SISTEMI DI CHIUSURA CONSENTITI			
Canale di grondaia:				Tipo		Materiale									
Consenso		Non consenso		Avvolgibili											
Riproposizione del comicione esistente				Persiane											
Falda di tetto aggettante				Portelloni											
Manto di copertura aggettante con motivo decorativo (part.)				Inferriate											
				Cancellati											
BALCONI															
Consentiti															
Aggettanti															
N°															
Dimensioni:															
m. 0,00x0,00															
-															
PARTICELLE DI PROPRIETA'												Scala 1/5000			
															
PRESCRIZIONI PARTICOLARI															
